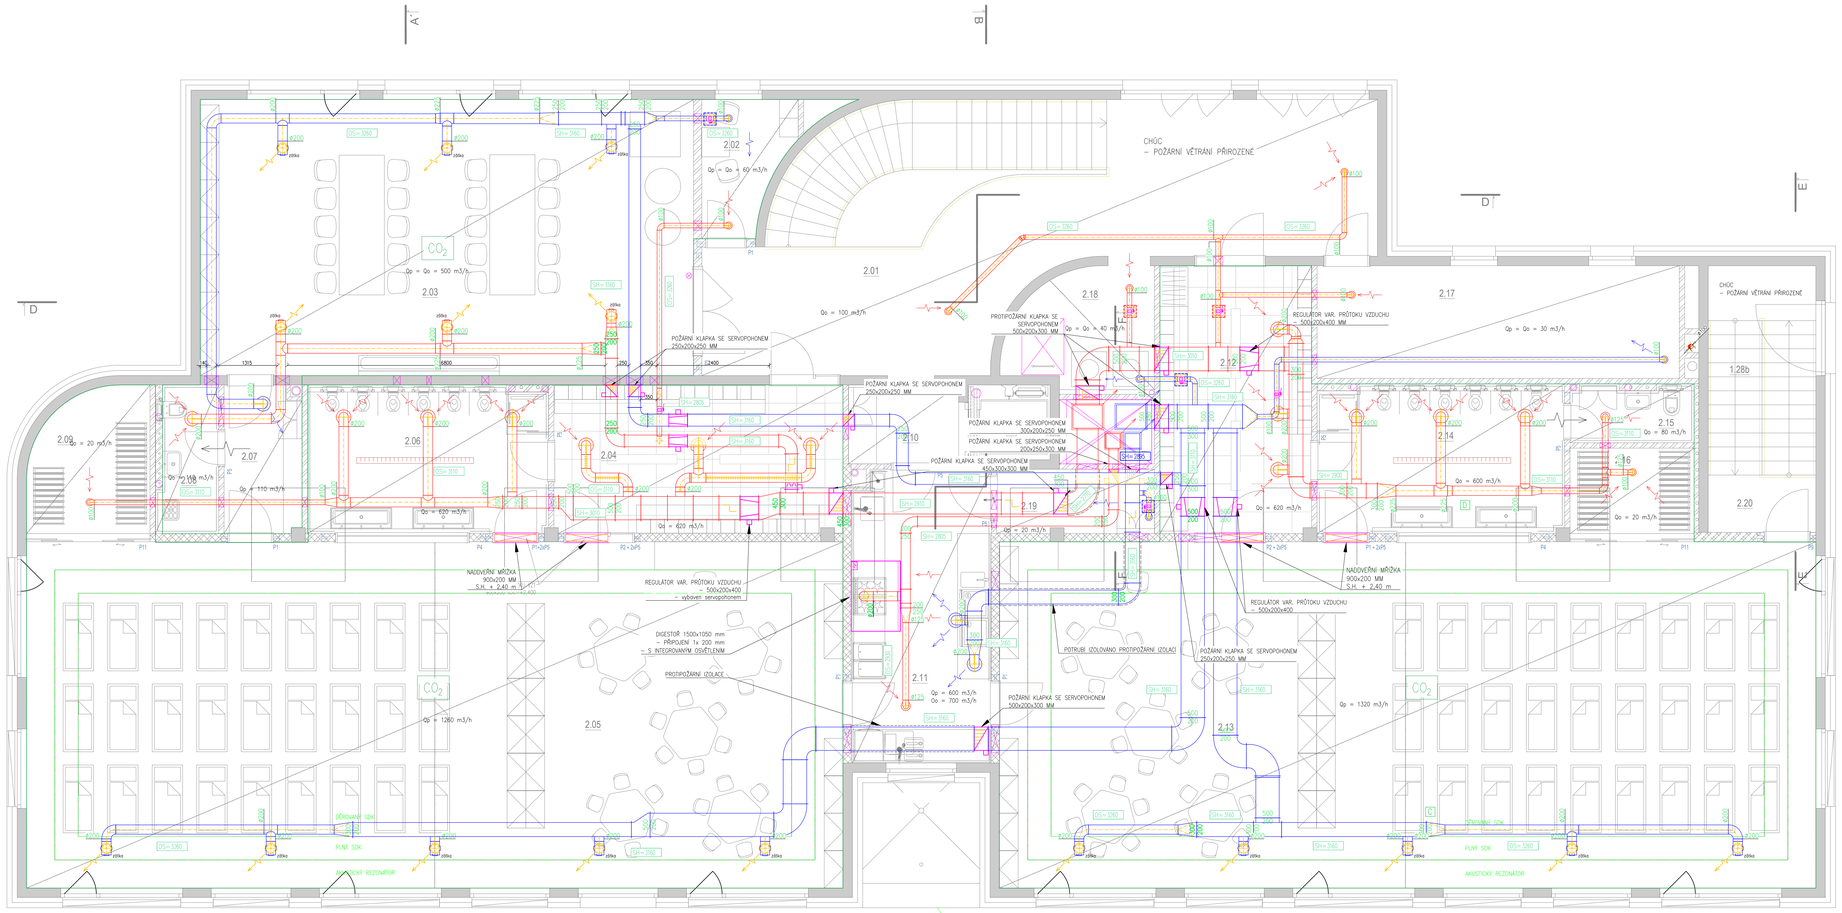

LEGENDA POTRUBÍ:

- ODVOD ZNEČIŠTĚNÉHO VZDUCHU Z MÍSTNOSTI
- PŘÍVOD UPRAVENÉHO VZDUCHU DO MÍSTNOSTI
- VÝFUK ZNEČIŠTĚNÉHO VZDUCHU DO EXTERIÉRU
- SANI ČERSTVÉHO VZDUCHU Z EXTERIÉRU
- ČTYŘHRANNÉ POTRUBÍ Z POZINKOVANÉHO OCELOVÉHO PLECHU
- KRUHOVÉ POTRUBÍ Z POZINKOVANÉHO OCELOVÉHO PLECHU
- TALÍŘOVÝ VENTIL PŘÍVODNÍ / ODVODNÍ
- REGULAČNÍ VENTIL (OVLÁDANÝ RUČNĚ) S REV. OTVOREM / BEZ R. O.

LEGENDA TEXTU:

- 630/160 DIMENZE (ŠÍŘKA/VÝŠKA)
- ø80 DIMENZE (PRŮMĚR)

POZNÁMKY:

- VEŠKERÉ LEŽATÉ ROZVODY JSOU VEDENY NAD PODHLEDEM POKUD NENÍ ŘEČENO JINAK.
- ROZMISTĚNÍ DISTRIBUČNÍCH ELEMENTŮ BYLO KOORDINOVÁNO S VÝKRESEM PODHLEDŮ A OSVĚTLENÍ.
- PROSTUPY POŽÁRNĚ DĚLÍCÍM KONSTRUKCEMI MUSÍ BÝT PROTIPOŽÁRNĚ OCHRÁNĚNY POŽÁRNÍ IZOLACÍ NEBO POŽÁRNÍMI KLAPKAMI. VÝJIMKU TVOŘÍ PROSTUPY DO 50000 mm^2, KDE OTVOR MUSÍ BÝT VZDÁLEN ALESPOŇ 500 mm OD JINÉHO OTVORU.
- V MÍSTĚ, KDE BUDE PŘÍD OVĚRNÝ DOCHÁZET K PŘESUNU VZDUCHU, JE POŽADOVÁNO PROVEDENÍ DVEŘÍ BEZ PRAHU S OTVOREM TAK VELKÝM, ABY RYCHLOST PROUDĚNÍ VZDUCHU TÍMTO OTVOREM NEPŘESAHOVALA 2 m/s. KDE TO NEPŮJDE SPLNIT, JE NUTNÉ NAINSTALOVAT OVĚŘNÍ MŘÍŽKU DO DVEŘÍ PŘÍPADNĚ DO STĚNY.
- PROSTUPY ROZVODŮ A INSTALACÍ POŽÁRNĚ DĚLÍCÍM KONSTRUKCEMI MUSÍ BÝT UTĚSNĚNY POMOCÍ MANŽET, TMELŮ A JINÝCH VÝROBKŮ, JEJICHŽ POŽÁRNÍ ODOLNOST JE URČENA POŽÁRNÍ ODOLNOSTÍ PROSTUPOVÉ KONSTRUKCE – DLE PBŘ
- NA STAVBĚ JE NUTNÁ KOORDINACE SE VŠEMI PROFESEMI!

S

S-JTSK / Bpv **±0,00 = 193,90**

MŠ KOVÁŘSKÁ II
REKONSTRUKCE OBJEKTU U ŠKOLIČKY 2176/1, 2177/3

OBJEDNATEL **MČ PRAHA 9**	Sokolovská 14/324, 180 49 Praha 9 IČ: 00063894	STUPEŇ DOKUMENTACE **DPS / DVZ**
ZHOTOVITEL, GENERÁLNÍ PROJEKTANT **ArtStat s.r.o.**	Gorazdova 355/5, Nové Město, 120 00 Praha 2 IČ: 03613755	DATUM **12 / 2025**
ZHOTOVITEL SPECIALIZOVANÉ ČÁSTI HL PROJEKT s.r.o. ZODPOVĚDNÝ PROJEKTANT Ing. Josef Holub VYPRACOVAL JiŘí Hofman	Vrchlického 1590, 436 01 Litvínov IČ: 27286517	RAZÍTKO, PODPIS

SPECIALIZOVANÁ ČÁST
VZDUCHOTECHNIKA

OBSAH
PŮDORYS 2.NP

OBJEKT	MĚŘÍTKO	ČÍSLO VÝKRESU
SO-01	1:50	D.1.2.4-2.2.2.a

PARÉ