
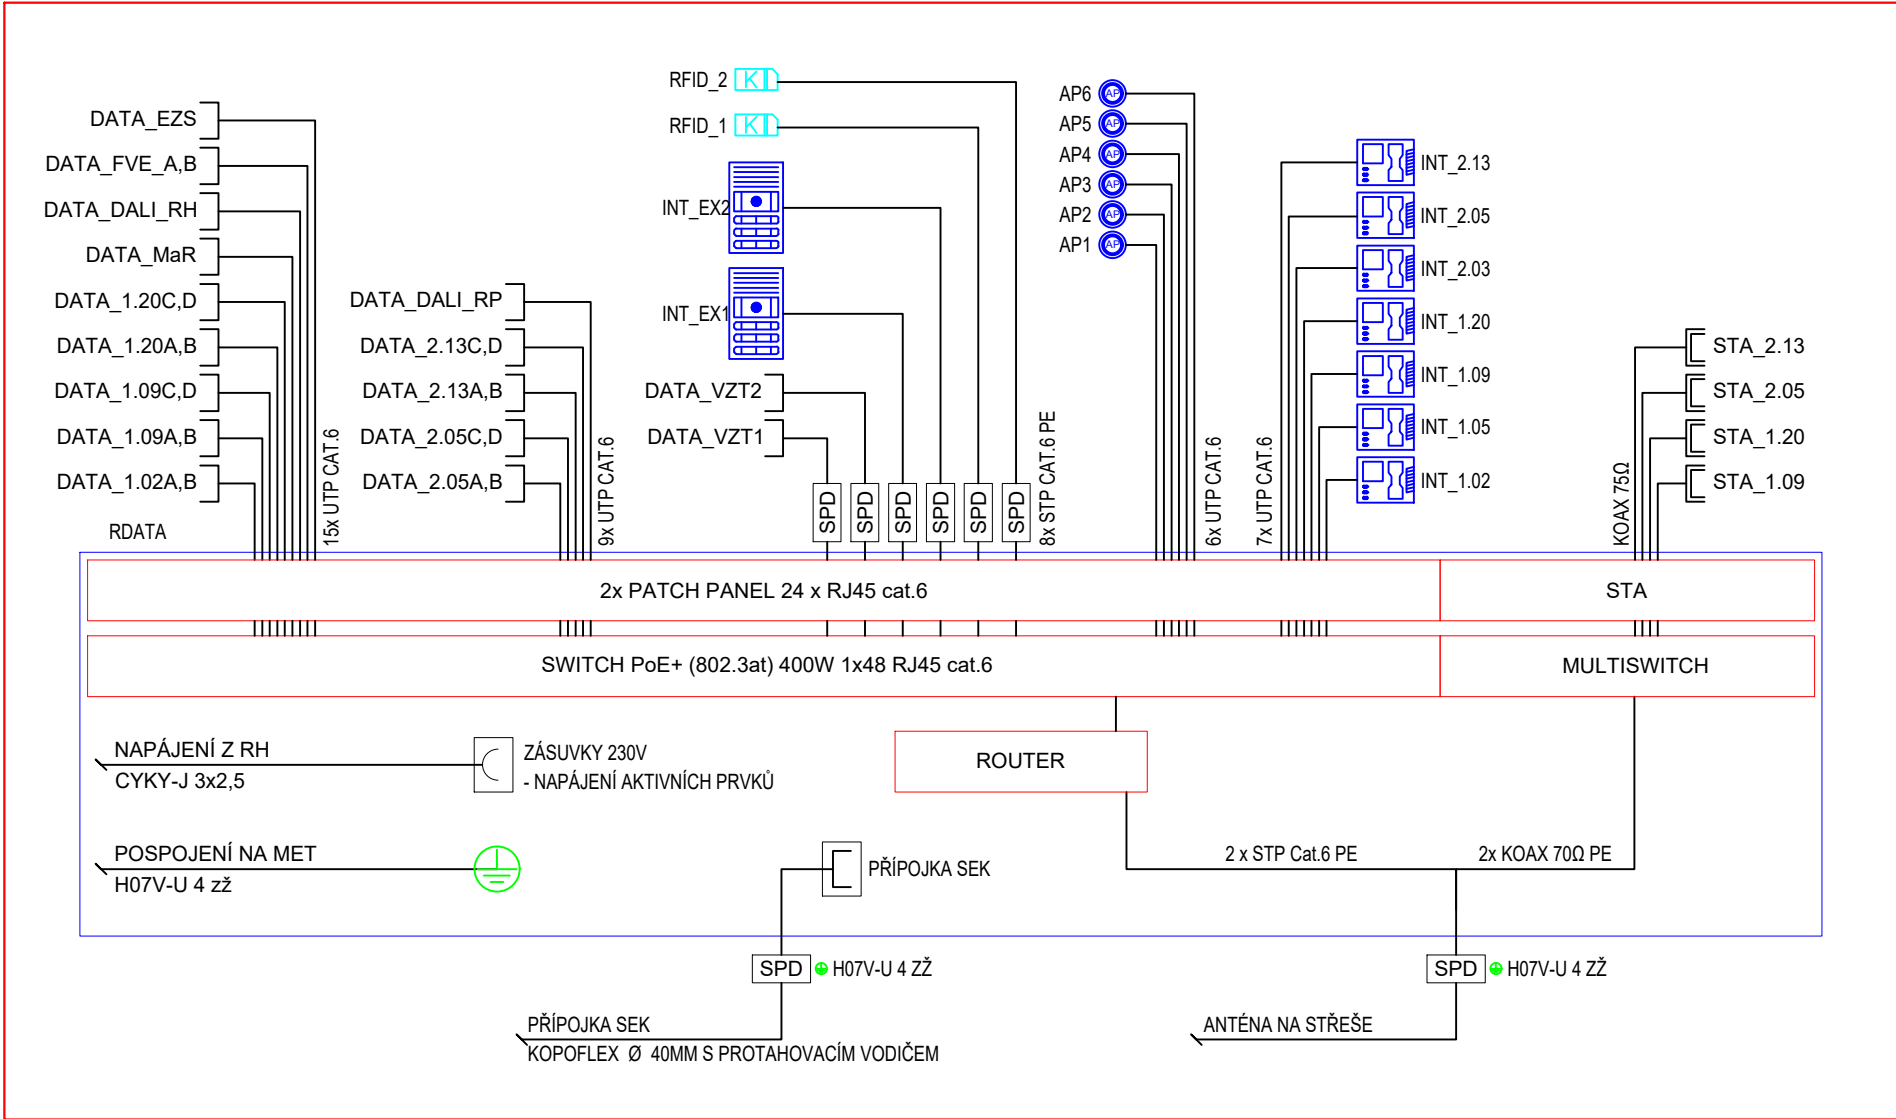


SCHÉMA ZAPOJENÍ STRUKTUROVANÉ KABELÁŽE A STA

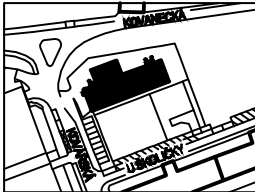

S-JTSK / Bpv

±0,00 = 193,90

MŠ KOVÁŘSKÁ II REKONSTRUKCE OBJEKTU U ŠKOLIČKY 2176/1, 2177/3			
OBJEDNATEL MČ PRAHA 9		Sokolovská 14/324, 180 49 Praha 9 IČ: 00063894	STUPEŇ DOKUMENTACE DPS/DVZ
ZHOTOVITEL, GENERÁLNÍ PROJEKTANT ArtStat s.r.o.		Gorazdova 355/5, Nové Město, 120 00 Praha 2 IČ: 03613755	DATUM 12 / 2025
ZHOTOVITEL SPECIALIZOVANÉ ČÁSTI HL PROJEKT s.r.o.		Vrchlického 1590, 436 01 Litvínov IČ: 27286517	RAZÍTKO, PODPIS
ZODPOVĚDNÝ PROJEKTANT Ing. Lukáš Lev			
VYPRACOVAL Miroslav Šobek, Jáchym Koutník			
SPECIALIZOVANÁ ČÁST D1.2.6 - ELEKTROINSTALACE - SLABOPROUD			PARÉ
OBSAH SCHÉMA RDATA			
OBJEKT SO-01	MĚŘÍTKO -	ČÍSLO VÝKRESU D.1.2.6.2.4	