LEGENDA:

- PŘIPOJOVACÍ POTRUBÍ
- PŘIPOJOVACÍ POTRUBÍ VEDENÉ POD STROPEM/V PODHLEDU
- HADICE PRO ODVOD KONDENZÁTU (GRAVITAČNÍ/ČERPANÝ)
- SVODNÁ KANALIZACE ČERNÝCH VOD V ZEMI
- SVODNÁ DEŠŤOVÁ KANALIZACE V ZEMI
- U,WC,... OZNAČENÍ ZAŘIZOVACÍCH PŘEDMĚTŮ

POZNÁMKY:

- K ČISTÍCÍM KUSŮM MUSÍ BÝT PŘÍSTUP.
- VÝŠKY NAPOJENÍ ODPADU NA ZAŘIZOVACÍ PŘEDMĚTY SE MŮŽOU LIŠIT PODLE VÝBĚRU KONKRÉTNÍHO VÝROBKU.
- PROSTUPY ROZVODŮ A INSTALACÍ POŽÁRNĚ DĚLÍCÍMI KONSTRUKCEMI MUSÍ BÝT UTĚSNĚNY POMOCÍ MANŽET, TMELŮ A JINÝCH VÝROBKŮ, JEJICHŽ POŽÁRNÍ ODOLNOST JE URČENA POŽÁRNÍ ODOLNOSTÍ PROSTUPOVÉ KONSTRUKCE – DLE PBŘ
- PROVEDENÍ POKLÁDKY, KŘÍŽENÍ TRAS A HLOUBKOVÉ POMĚRY MUSÍ BÝT PROVEDENY DLE ČSN 73 6005 A SOUVISEJÍCÍCH PŘEDPISŮ, PŘÍPADNĚ DLE STANOVISEK DOTČENÝCH ORGÁNŮ.
- STAVBA JE POVINNA ŘÍDIT SE VYHLÁŠKOU Č. 268/2009 SB. A STAVEBNÍM ZÁKONEM Č. 183/2006 SB. A DALŠÍMI PLATNÝMI NORMAMI ČR.
- PŘÍPADNÉ ODSKOKY STOUPACÍHO POTRUBÍ BUDOU PROVEDENY KOLENY 45° S MEZIKUSEM 250 mm.
- NA STAVBĚ JE NUTNÁ KOORDINACE SE VŠEMI PROFESEMI !!

ZAŘIZOVACÍ PŘEDMĚTY:

U/Um UMYVADLO/UMÝVÁTKO
- odpad 530 mm nad č.p. – sifon chrom DN40
- voda SV+TV 580 mm nad č.p. – 2x RV 1/2"x3/8"; rozteč 100 mm + umyv. stojánková baterie

U2 UMYVADLO DĚTSKÉ
- odpad 330 mm nad č.p. – sifon chrom DN40
- voda SV+TV 380 mm nad č.p. – 2x RV 1/2"x3/8"; rozteč 100 mm + umyv. stojánková baterie

WC KLOZET
- závěsný klozet a nádržka do lehké stěny – výška sedáku 450 mm nad č.p.
- odpad cca 225 mm nad č.p.
- voda SV 1000 mm nad č.p.

WC2 KLOZET (dětský)
- závěsný klozet a nádržka do lehké stěny – výška sedáku snížena dle požadavků investora

S SPRCHA
- odpad pod žlabem vodorovný cca 70 mm pod č.p. – sifon DN50
- nástěnná sprchová baterie napojení 1100 mm nad č.p. + přepínač + hlavová sprcha ze stěny

S2 SPRCHA (dětská)
- odpad pod žlabem vodorovný cca 70 mm pod č.p. – sifon DN50
- nástěnná sprchová baterie – napojení 850 mm nad č.p. + přepínač + hlavová sprcha ze stěny

D DŘEZ
- odpad cca 550 mm nad č.p. – sifon chrom DN50
- voda SV + TV na dno kuch. skříně – 2x RV 1/2"x3/8"; rozteč 100 mm

P PRAČKA
- odpad 550 mm nad č.p. – kombinovaný sifon DN40 pračka + sušička
- 1x RV 1/2x3/4" pračkový, výška 450 mm – na osu s odpadem

Su SUŠIČKA
- odpad 550 nad č.p. – kombinovaný sifon DN40 pračka + sušička

MN MYČKA NÁDOBÍ
- odpad 400 mm nad č.p. – myčkový podomítkový sifon
- voda SV 500 mm nad č.p. myčkový ventil RV 1/2"

VÝL VÝLEVKA
- sifon DN110 – 50 nad čistou podlahou
- nástěnná baterie – 1150 mm nad čistou podlahou

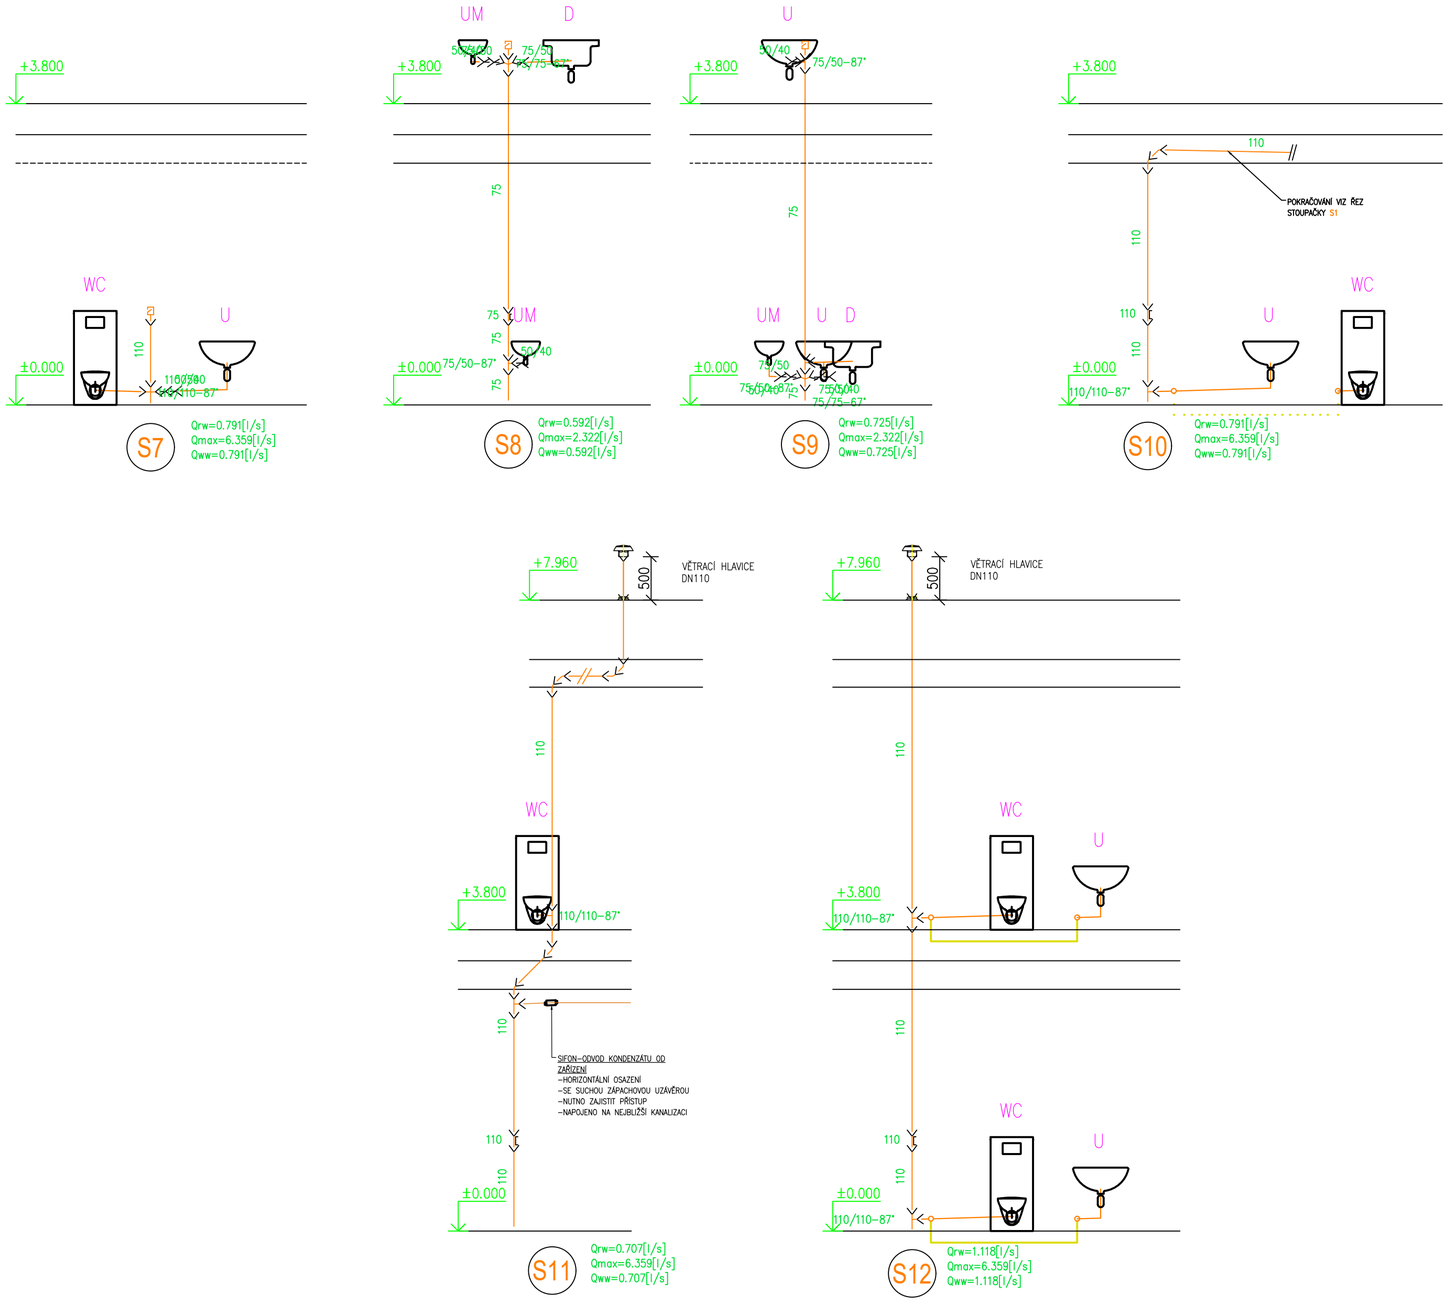

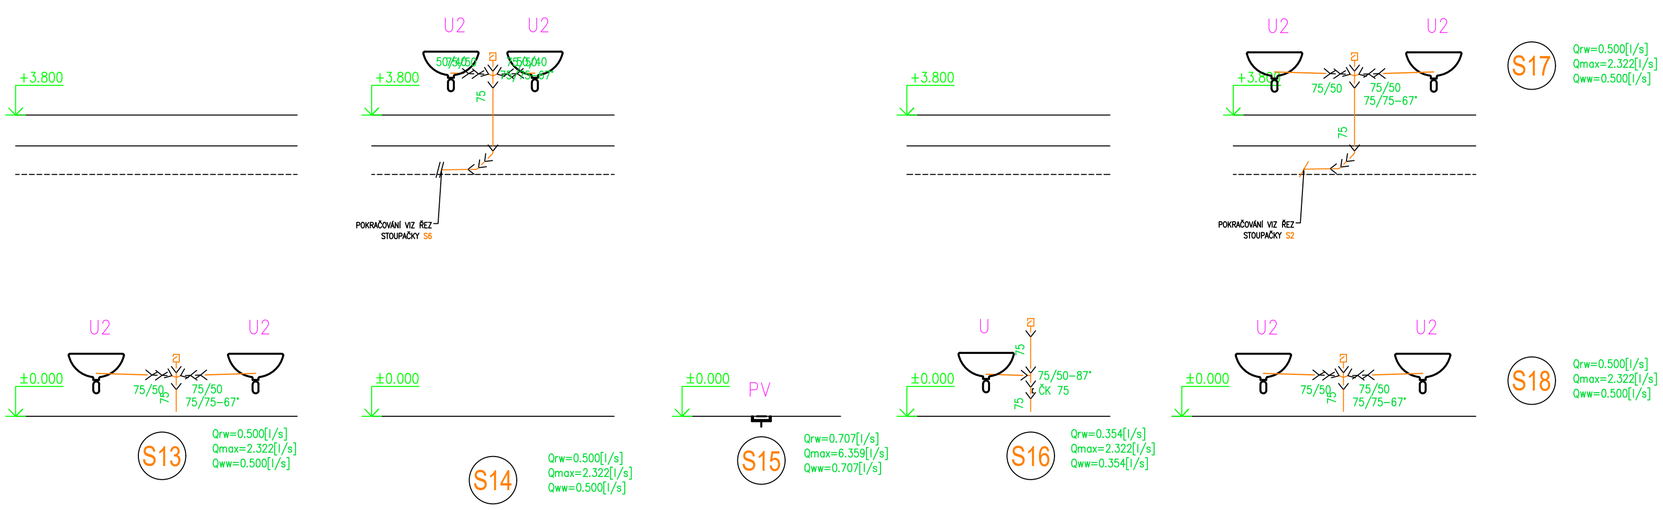

S

S-JTSK / Bpv **±0,00 = 193,90**

MŠ KOVÁŘSKÁ II
REKONSTRUKCE OBJEKTU U ŠKOLIČKY 2176/1, 2177/3

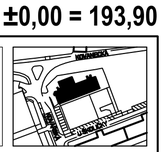

OBJEDNATEL: **MČ PRAHA 9** — Sokolovská 14/324, 180 49 Praha 9, IČ: 00063894	STUPEŇ DOKUMENTACE: **DPS / DVZ**
ZHOTOVITEL, GENERÁLNÍ PROJEKTANT: **ArtStat s.r.o.** — Gorazdova 355/5, Nové Město, 120 00 Praha 2, IČ: 03613755	DATUM: **12 / 2025**
ZHOTOVITEL SPECIALIZOVANÉ ČÁSTI: HL PROJEKT s.r.o. — Vrchlického 1590, 436 01 Litvínov, IČ: 27286517	RAZÍTKO, PODPIS
ZODPOVĚDNÝ PROJEKTANT: Ing. Josef Holub	
VYPRACOVAL: Jiří Hofman	
SPECIALIZOVANÁ ČÁST: **ZDRAVOTECHNICKÉ INSTALACE**	PARÉ
OBSAH: **KANALIZACE - ŘEZY V PODLAŽÍ 2**	
OBJEKT: SO-01 — MĚŘÍTKO: 1:100 — ČÍSLO VÝKRESU: D.1.2.2.10.a	