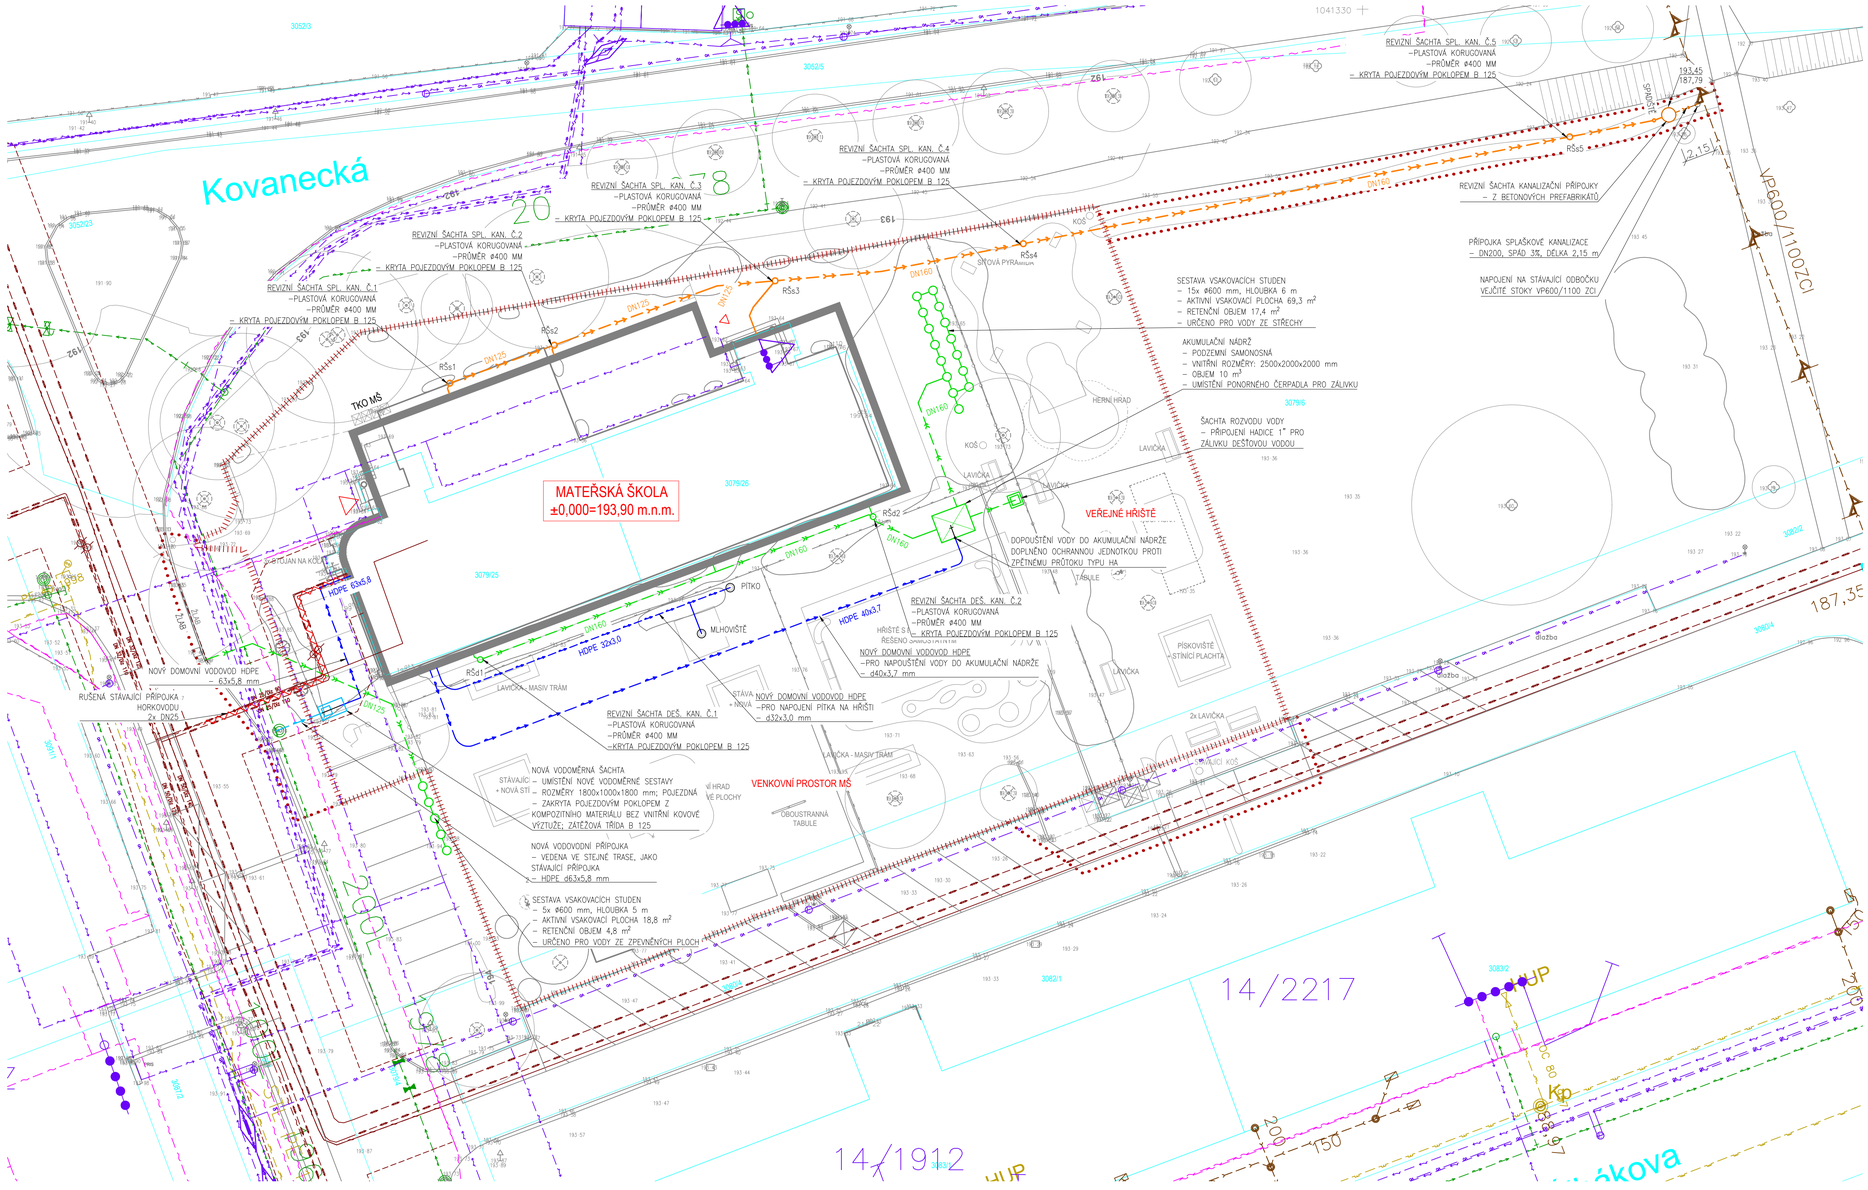

LEGENDA:

- ŘEŠENÝ OBJEKT
- HRANICE ŘEŠENÉHO ÚZEMÍ
- HRANICE DOČASNÉHO ZÁBORU

LEGENDA STÁVAJÍCÍHO VEDENÍ:

- VEŘEJNÝ HORKOVOD, PŘÍPOJKA HORKOVODU
- VEŘEJNÁ SPLAŠKOVÁ KANALIZACE
- VEŘEJNÝ VODOVOD
- VEŘEJNÝ STL PLYNOVOD
- SLABOPROUD – CETIN
- VEDENÍ NN

LEGENDA NOVÉHO VEDENÍ:

- RUŠENÁ STÁVAJÍCÍ PŘÍPOJKA HORKOVODU
- DOMOVNÍ SPLAŠKOVÁ KANALIZACE
- PŘÍPOJKA SPLAŠKOVÉ KANALIZACE
- DOMOVNÍ DEŠŤOVÁ KANALIZACE
- PŘÍPOJKA VODOVODU
- DOMOVNÍ VODOVOD

POZNÁMKY:

- OD HLOUBKY VÝKOPU 1,20 m BUDE RÝHA PAŽENA
- PROVEDENÍ POKLÁDKY, KŘÍŽENÍ TRAS A HLOUBKOVÉ POMĚRY MUSÍ BÝT PROVEDENY DLE ČSN 73 6005 A SOUVISEJÍCÍCH PŘEDPISŮ, PŘÍPADNĚ DLE STANOVISEK DOTČENÝCH ORGÁNŮ.
- STAVBA JE POVINNA ŘÍDIT SE VYHLÁŠKOU Č. 268/2009 SB. A STAVEBNÍM ZÁKONEM Č. 183/2006 SB. A DALŠÍMI PLATNÝMI PLATNÝMI NORMAMI ČR.
- ULOŽENÍ POTRUBÍ BUDE PROVEDENO DLE POKYNŮ VÝROBCE POTRUBÍ
- NA STAVBĚ JE NUTNÁ KOORDINACE SE VŠEMI PROFESEMI

N

S

S-JTSK / Bpv **±0,00 = 193,90**

MŠ KOVÁŘSKÁ II

REKONSTRUKCE OBJEKTU U ŠKOLIČKY 2176/1, 2177/3

OBJEDNATEL **MČ PRAHA 9**	Sokolovská 14/324, 180 49 Praha 9 IČ: 00063894	STUPEŇ DOKUMENTACE **DPS / DVZ**
ZHOTOVITEL, GENERÁLNÍ PROJEKTANT **ArtStat s.r.o.**	Gorazdova 355/5, Nové Město, 120 00 Praha 2 IČ: 03613755	DATUM **12 / 2025**
ZHOTOVITEL SPECIALIZOVANÉ ČÁSTI HL PROJEKT s.r.o.	Vrchlického 1590, 436 01 Litvínov IČ: 27286517	RAZÍTKO, PODPIS
ZODPOVĚDNÝ PROJEKTANT Ing. Josef Holub		
VYPRACOVAL Jiří Hofman		
SPECIALIZOVANÁ ČÁST **ZDRAVOTECHNICKÉ INSTALACE**		PARÉ
OBSAH **KOORDINAČNÍ SITUACE**		

OBJEKT	MĚŘÍTKO	ČÍSLO VÝKRESU
SO-01	1:200	D.1.2.2.a