



- VODOMĚRNÁ ŠACHTA 1800x1000x1800 mm
- ŽELEZOBETONOVÁ MONOLITICKÁ NEBO PREFABRIKOVANÁ – VODOSTAVEBNÝ BETON C16/20
 - STĚNY, PODLAHA A STROP TL. 150 mm


ŘEZ:

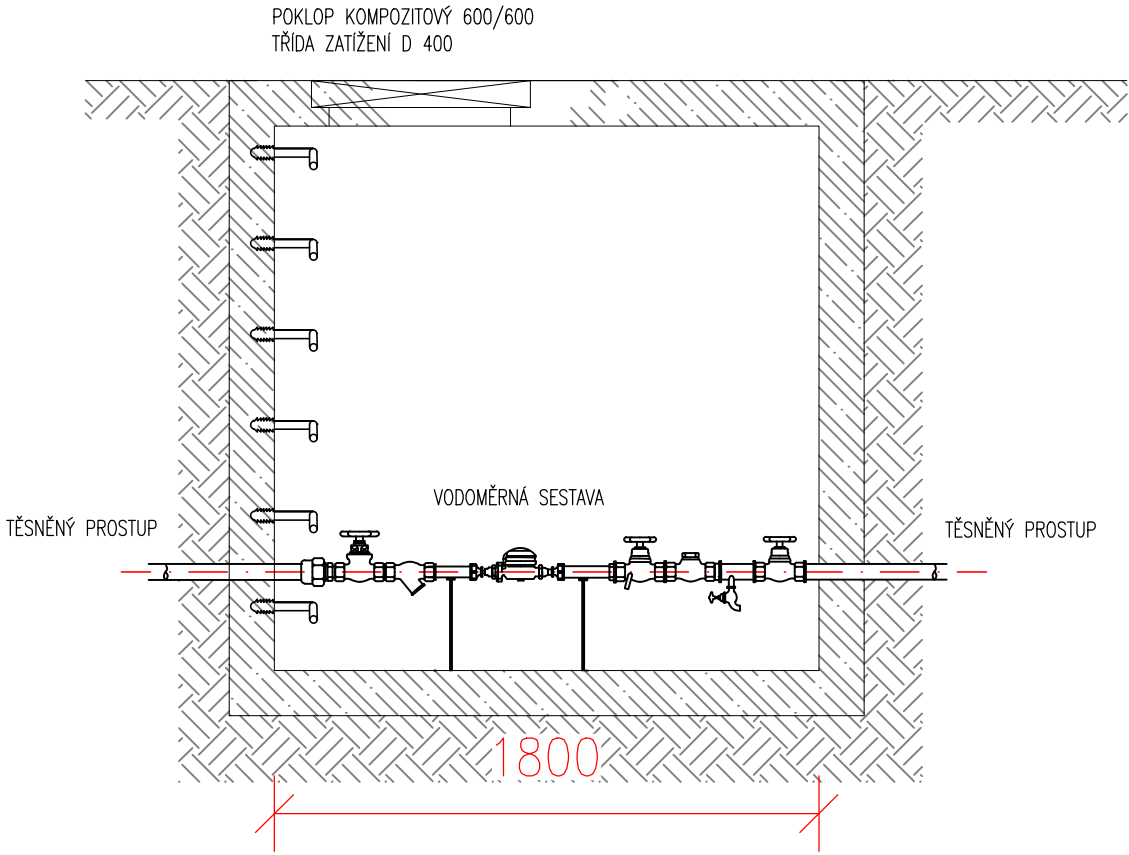

- VODOMĚRNÁ SESTAVA DN50
- VODOMĚŘ DN25 $Q_3=6,3 \text{ m}^3/\text{h}$; $l=260 \text{ mm}$

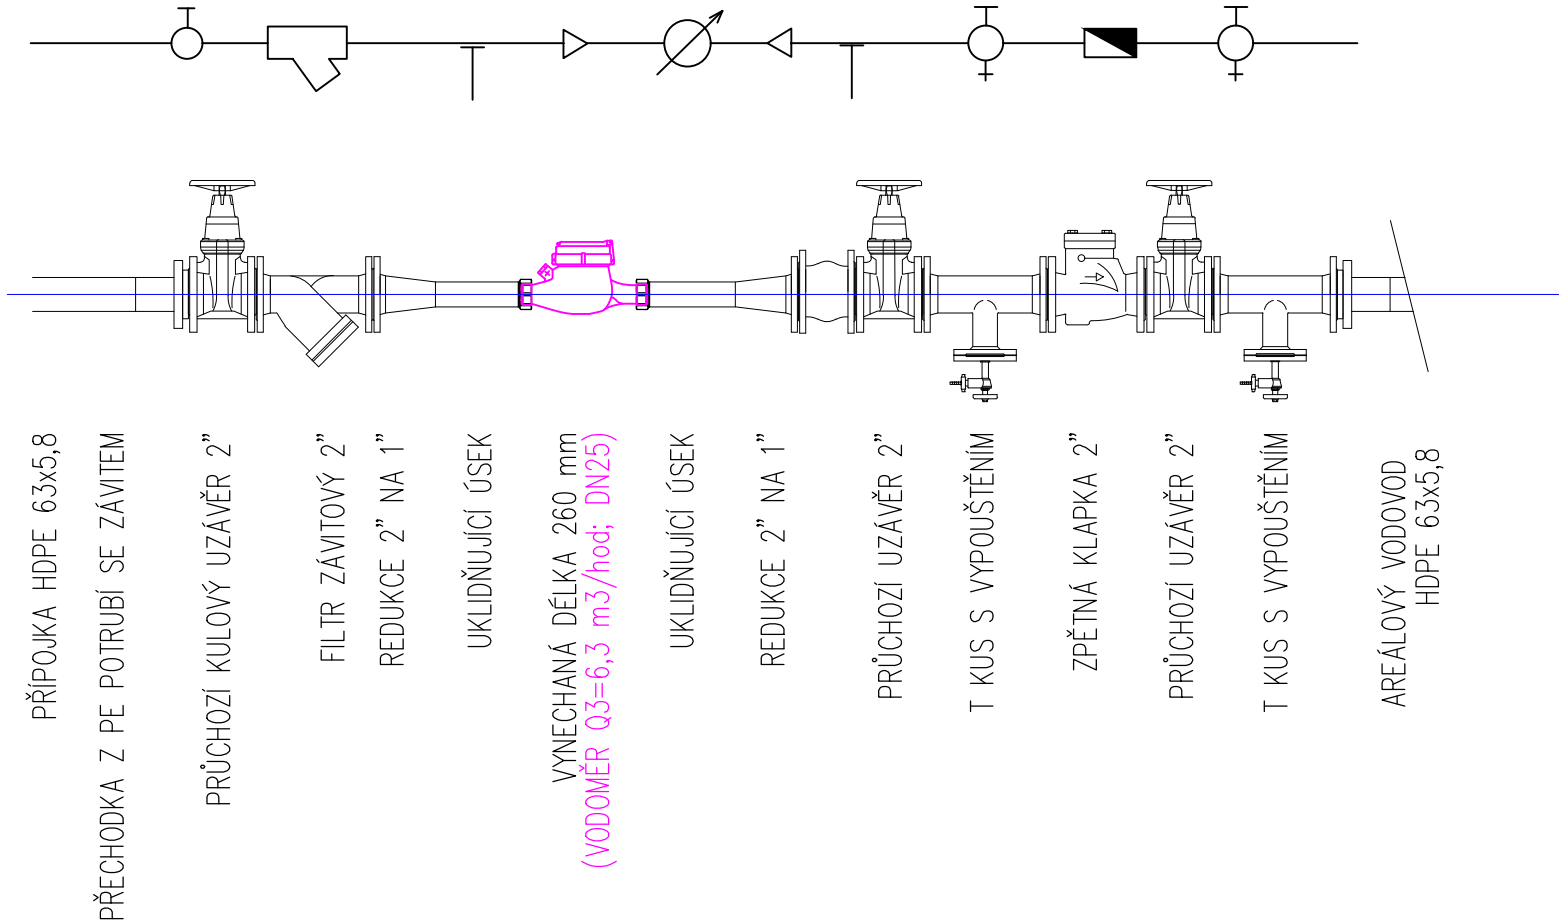

PŮDORYS:

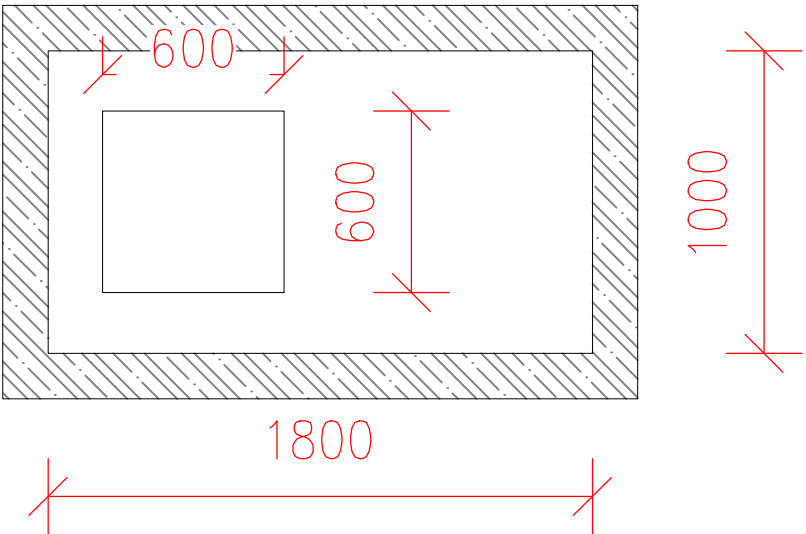

S-JTSK / Bpv ±0,00 = 193,90

MŠ KOVÁŘSKÁ II REKONSTRUKCE OBJEKTU U ŠKOLIČKY 2176/1, 2177/3			
OBJEDNATEL MČ PRAHA 9		Sokolovská 14/324, 180 49 Praha 9 IČ: 00063894	STUPEŇ DOKUMENTACE DPS / DVZ
ZHOTOVITEL, GENERÁLNÍ PROJEKTANT ArtStat s.r.o.		Gorazdova 355/5, Nové Město, 120 00 Praha 2 IČ: 03613755	DATUM 12 / 2025
ZHOTOVITEL SPECIALIZOVANÉ ČÁSTI HL PROJEKT s.r.o.		Vrchlického 1590, 436 01 Litvínov IČ: 27286517	RAZÍTKO, PODPIS
ZODPOVĚDNÝ PROJEKTANT Ing. Josef Holub			
VYPRACOVAL Jiří Hofman			
SPECIALIZOVANÁ ČÁST D.2.2 - VODOVOD PŘÍPOJKA			PARÉ
OBSAH VODOMĚRNÁ ŠACHTA A SESTAVA PŘÍPOJKY			
OBJEKT SO-03	MĚŘITKO 1:50	ČÍSLO VÝKRESU D.2.2.2.3a	