


D.1.0.3 PŮDORYS 1.PP

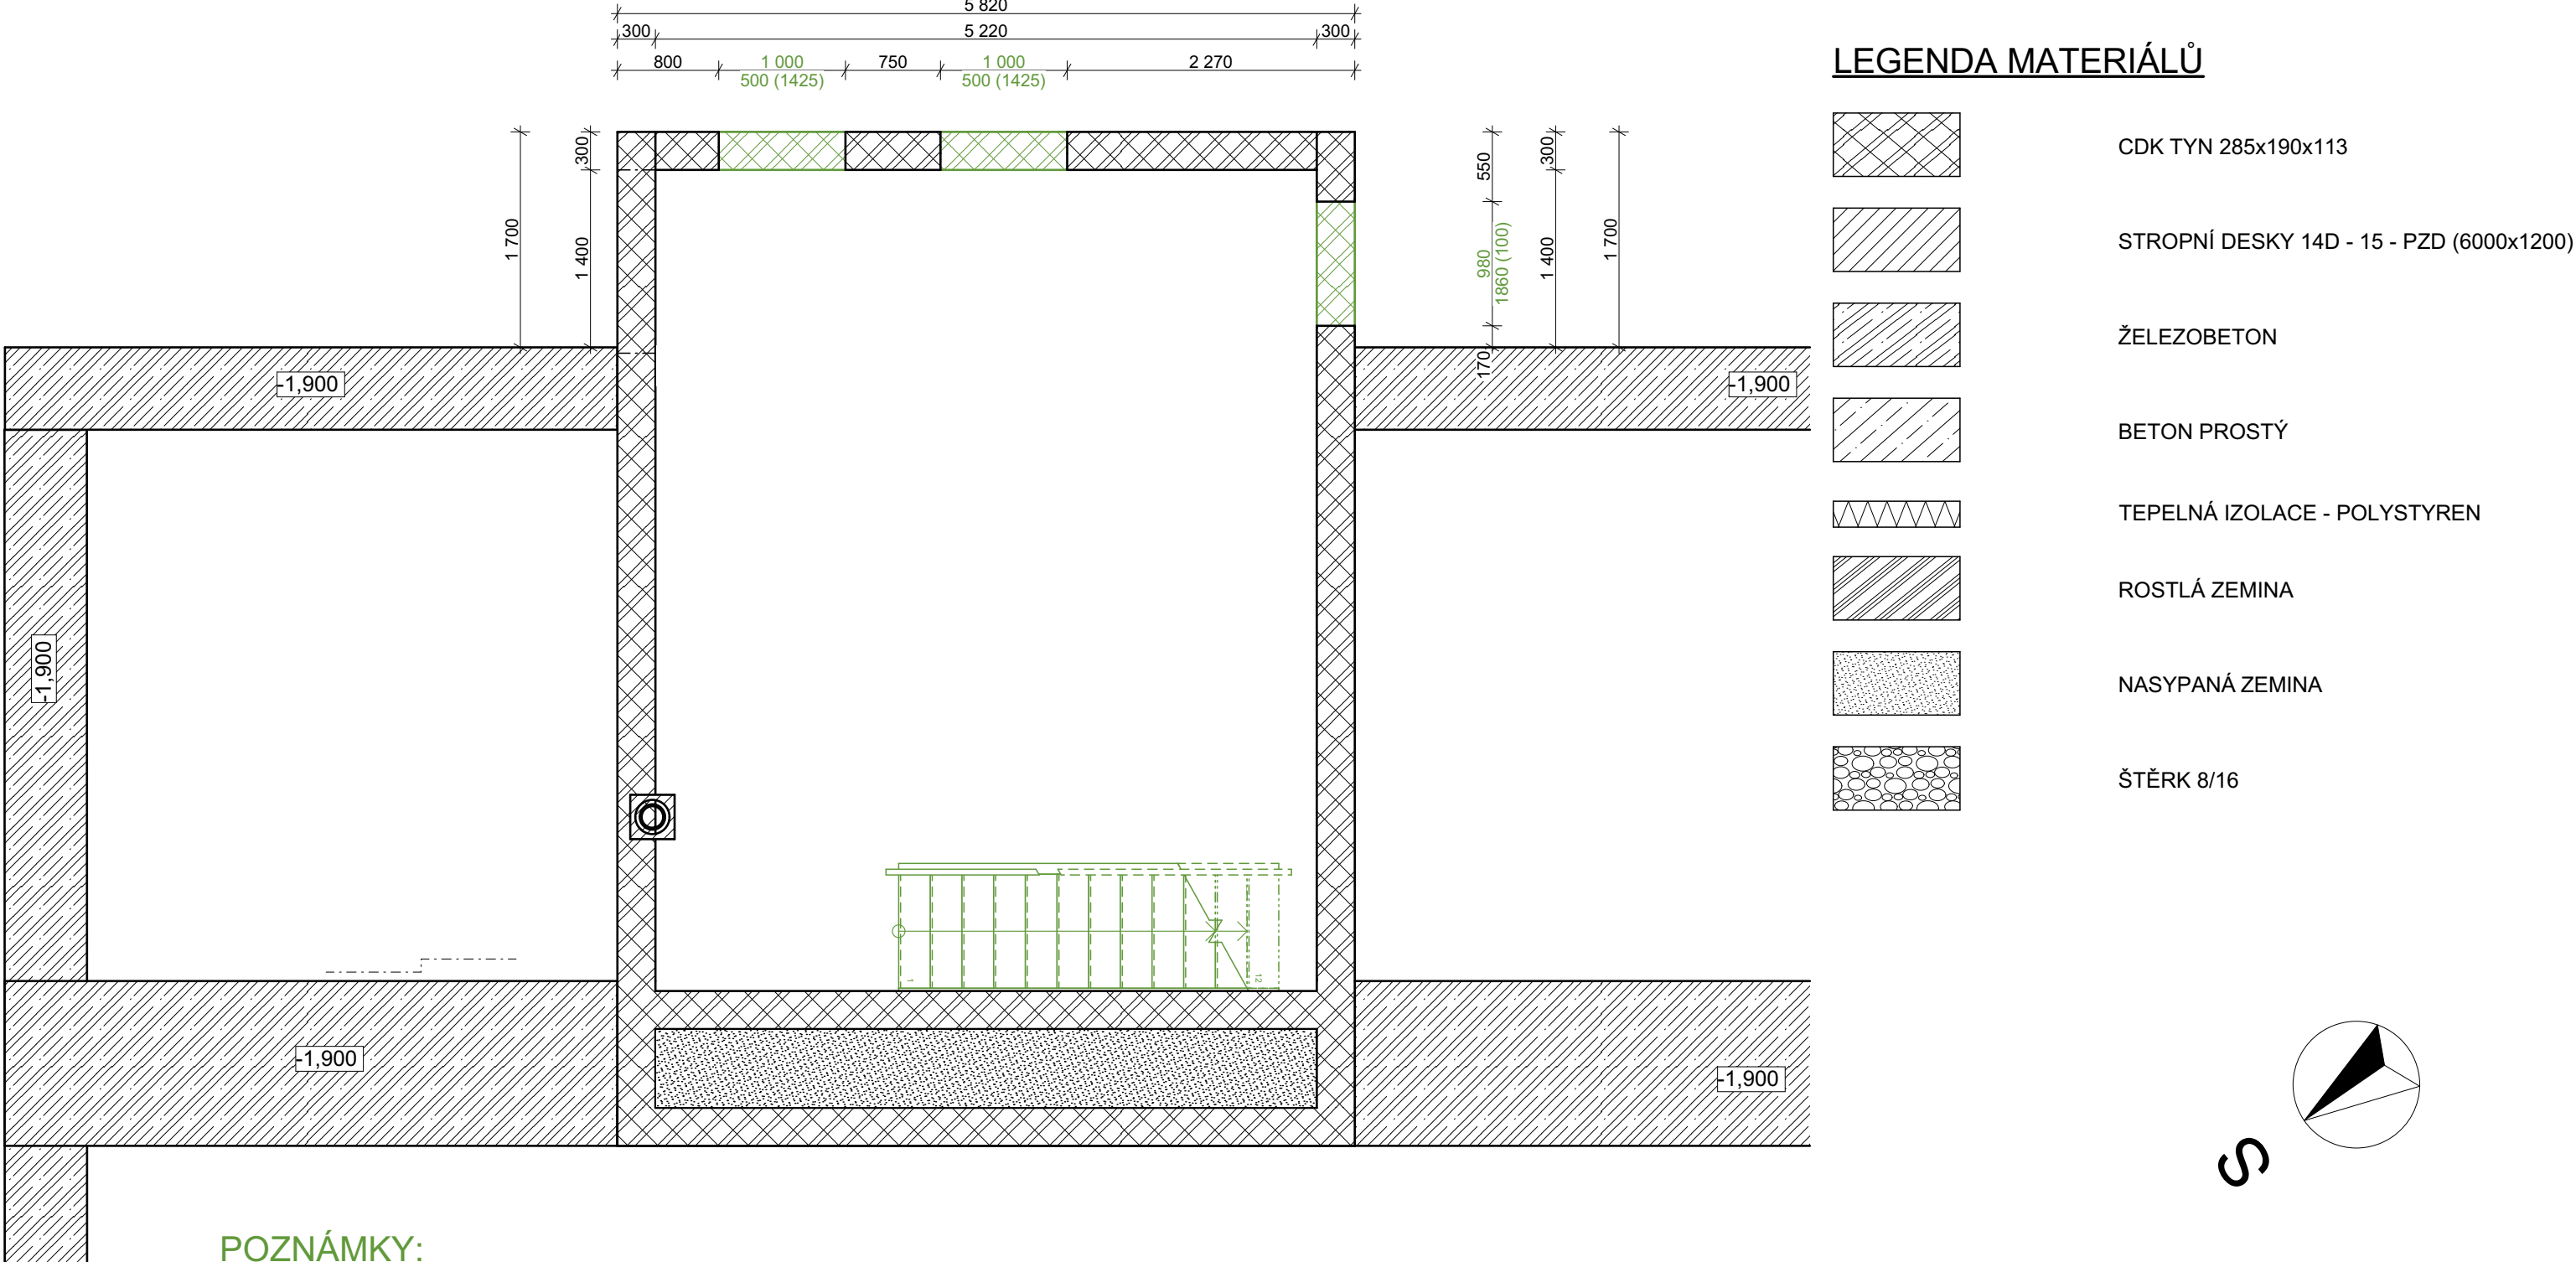

POZNÁMKY:

- 1) PŮVODNÍ OKAPOVÉ SVODY BUDOU DEMONTOVÁNY
- 2) PRVKY (VENKOVNÍ SVÍTIDLA, OCELOVÝ PŘÍSTŘEŠEK) BUDOU DEMONTOVÁNY, PO ZATEPLENÍ A NATAŽENÍ POVRCHU OMÍTKY BUDOU NAHRAZENY NOVÝMI PRVKY PODLE PD
- 3) PALUBKOVÝ OBKLAD BUDE DEMONTOVÁN
- 4) ODSEKÁNÍ VENKOVNÍHO KERAMICKÉHO OBKLADU (KABŘINEC)
- 5) STŘEŠNÍ PLÁŠŤ BUDE ODSTRANĚN NA NOSNOU KONSTRUKCI KROVU
- 6) PŮVODNÍ SVODY BLESKOSVODNÉ SOUSTAVY BUDOU DEMONTOVÁNY
- 7) DEMONTÁŽ MŘÍŽÍ NA OKNECH
- 8) VYSEKÁNÍ STÁVAJÍCÍ PODLAHOVÉ KRYTINY PRO ZTI

POZN.: ZÁKLADY NEZAMĚŘENY

0,000 = 219,41 m n.m., B.p.v. / SOUŘADNICOVÝ SYSTÉM JTSK

VÝPRACOVAL	KONTROLOVAL	Klicperova 1541 539 01 Hlinsko www.sonetbuilding.cz		
Kristýna Žáková	Ing. Jaroslav Dvořák			
INVESTOR: Obec Libkovice pod Řípem, Libkovice pod Řípem č. p. 181, 413 01 Roudnice nad Labem				
MÍSTO STAVBY: Libkovice pod Řípem č. p. 37, 413 01 Roudnice nad Labem , parc.č. st. 212, k. ú. Libkovice pod Řípem 682977				
NÁZEV PROJEKTU: „SEN A STAVEBNÍ ÚPRAVY OBJEKTU OBČANSKÉHO VYBAVENÍ, č. p. 37“ (parc.č. st. 212, k.ú. Libkovice pod Řípem 682977, IČ. 00263915)			FORMÁT	A3
			DATUM	10/2019
			STUPEŇ	DSP+DPS
			Č. ZAKÁZKY	34/2019
VÝKRES: Půdorys 1.PP			MĚŘÍTKO	Č. VÝKRESU D.1.0.3