

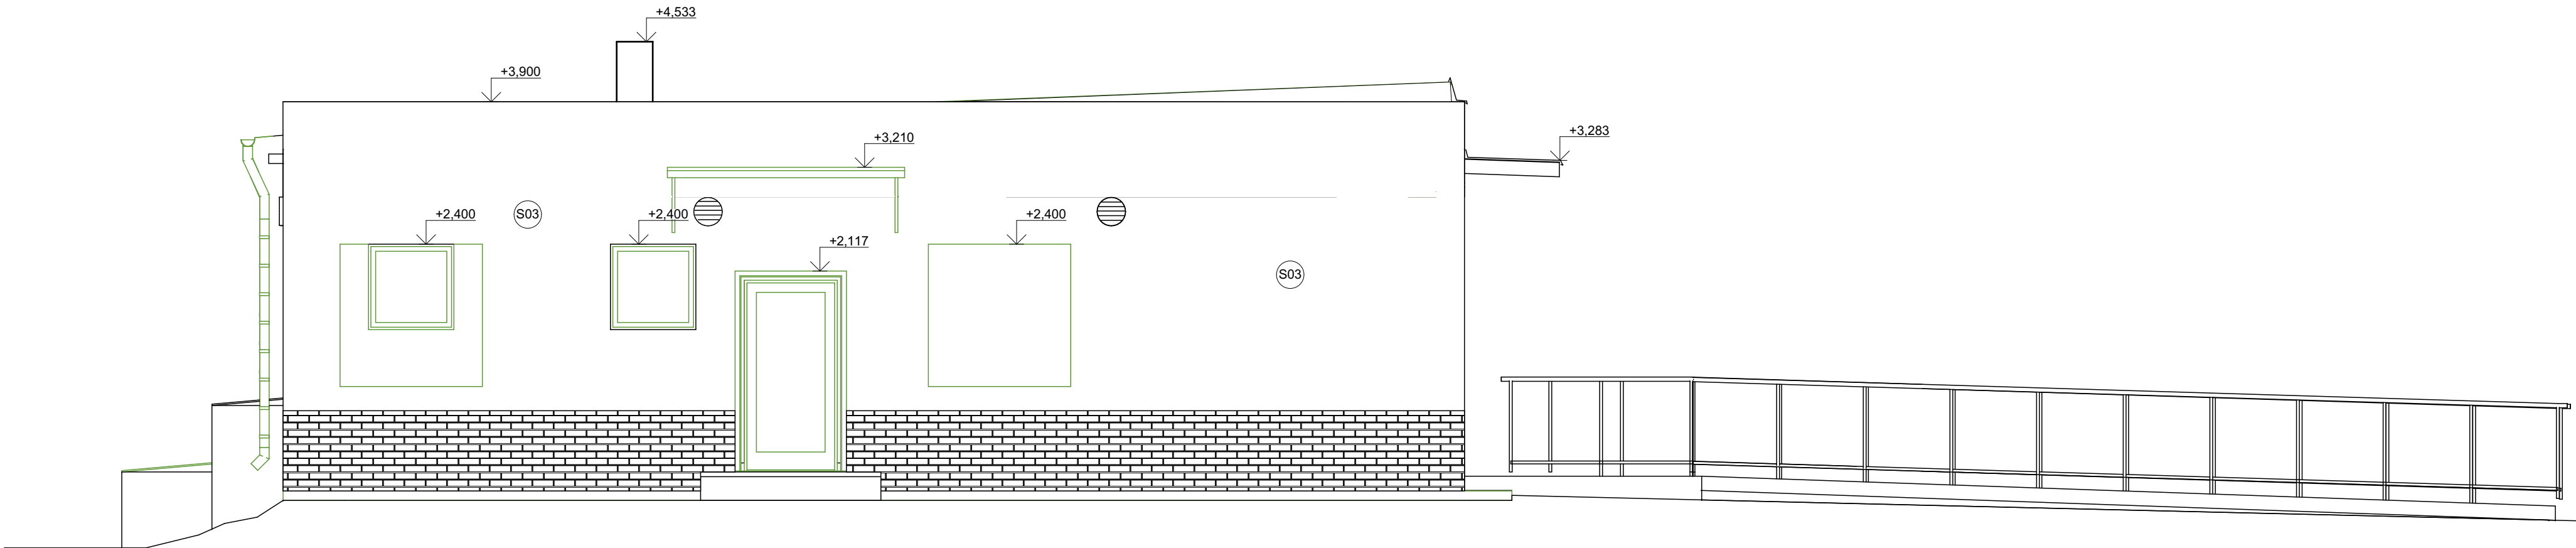


D.1.0.6 VÝCHODNÍ A ZÁPADNÍ POHLED

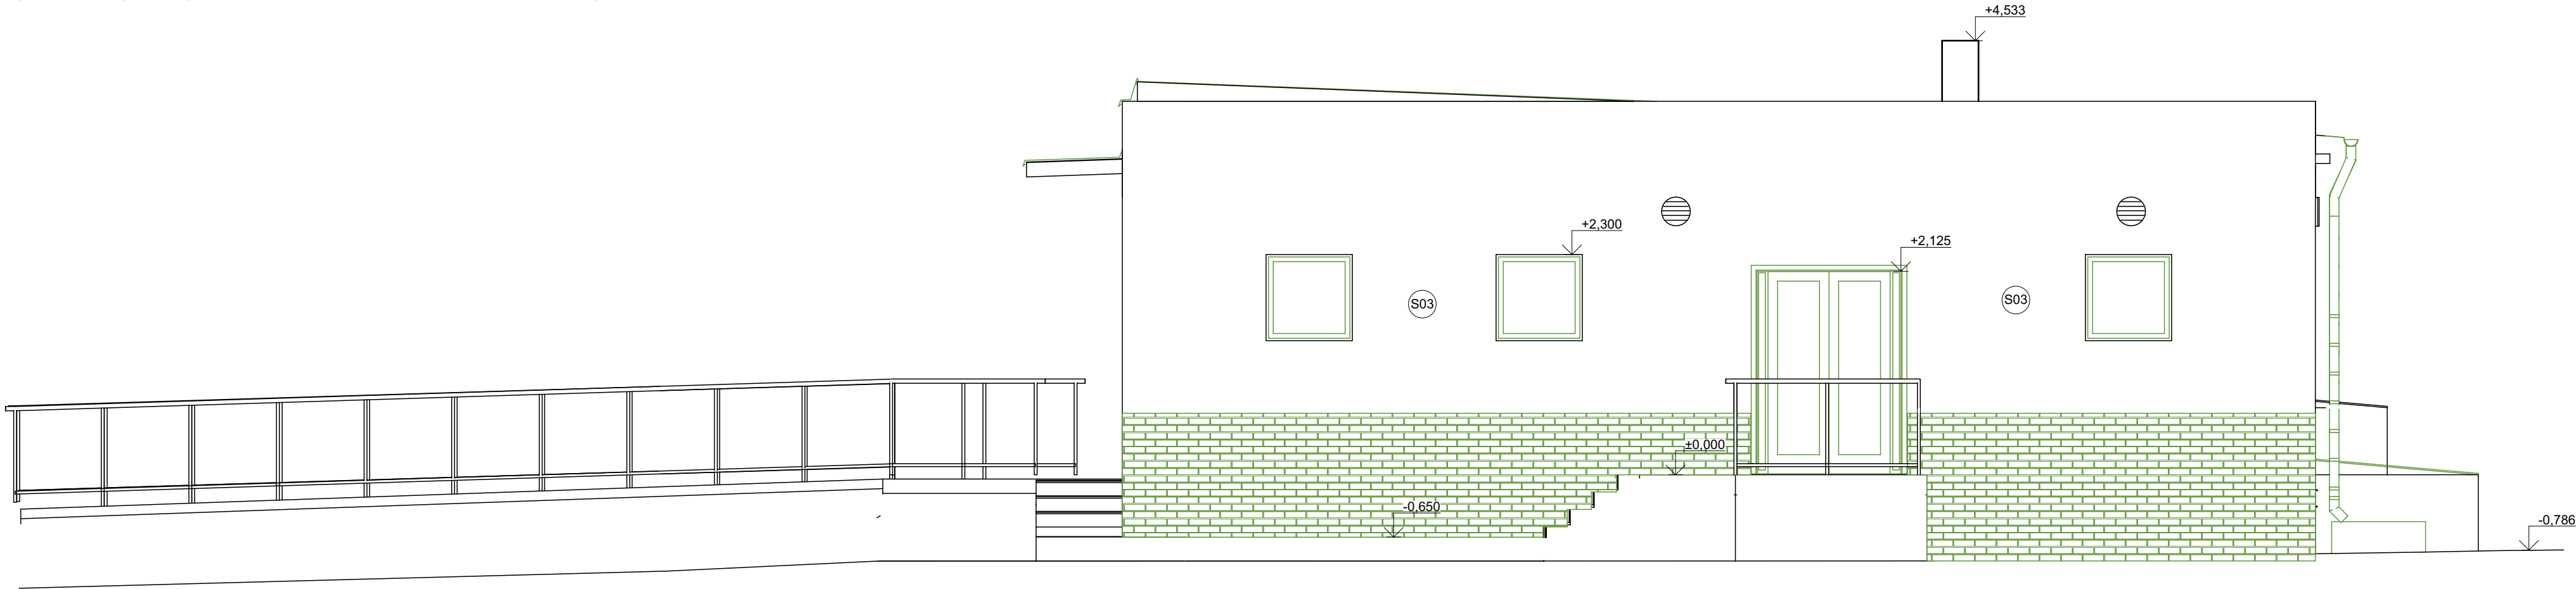

LEGENDA MATERIÁLŮ

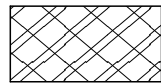


CDK TYN 285x190x113




STROPNÍ DESKY 14D - 15 - PZD (6000x1200)



ŽELEZOBETON

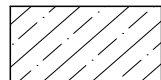


BETON PROSTÝ

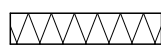


TEPELNÁ IZOLACE - POLYSTYREN



ROSTLÁ ZEMINA

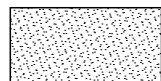

NASYPANÁ ZEMINA

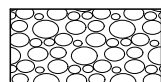

ŠTĚRK 8/16

S01

0,55 mm Pozinkovaný vlnitý plech
5 mm Lepenka A400H
25 mm Prkenný záklop
Krokev 80/140
Vzduchová mezera
5 mm Lepenka A400H
30 mm Cementová malta
50 mm Tepelná izolace - polystyren
150 mm Stropní desky 14D - 15 - PZD (6000x1200)

S03

Vápenná omítka štuková
CDK TYN 285x190x113
Vápenná omítka břizolitová

P1

5 mm Keramická dlažba
20 mm Cementová malta
70 mm Betonová mazanina
5 mm Lepenka A400H
50 mm Betonová mazanina
50 mm Štěr - frakce 8/16

P2

5 mm Keramická dlažba
20 mm Cementová malta
70 mm Betonová mazanina
5 mm Lepenka A400H
50 mm Betonová mazanina

POZNÁMKY:

1) PŮVODNÍ OKAPOVÉ SVODY BUDOU DEMONTOVÁNY

2) PRVKY (VENKOVNÍ SVÍTIDLA, OCELOVÝ PŘÍSTŘEŠEK)
BUDOU DEMONTOVÁNY, PO ZATEPLENÍ A NATAŽENÍ POVRCHU OMÍTKY BUDOU NAHRAZENY
NOVÝMI PRVKY PODLE PD

3) PALUBKOVÝ OBKLAD BUDE DEMONTOVÁN

4) ODSEKÁNÍ VENKOVNÍHO KERAMICKÉHO OBKLADU (KABŘINEC)

5) STŘEŠNÍ PLÁŠŤ BUDE ODSTRANĚN NA NOSNOU KONSTRUKCI KROVU

6) PŮVODNÍ SVODY BLESKOSVODNÉ SOUSTAVY BUDOU DEMONTOVÁNY

7) DEMONTÁŽ MRŽÍ NA OKNECH

8) VYSEKÁNÍ STÁVAJÍCÍ PODLAHOVÉ KRYTINY PRO ZTI

0,000 = 219,41 m n.m., B.p.v. / SOUŘADNICOVÝ SYSTÉM JTSK

VYPRACOVAL	KONTROLOVAL	Klicperova 1541 539 01 Hlinsko www.sonetbuilding.cz
Kristýna Žáková	Ing. Jaroslav Dvořák	
INVESTOR: Obec Libkovic pod Řípem, Libkovic pod Řípem č. p. 181, 413 01 Roudnice nad Labem		
MÍSTO STAVBY: Libkovic pod Řípem č. p. 37, 413 01 Roudnice nad Labem , parc.č. st. 212, k. ú. Libkovic pod Řípem 682977		
NÁZEV PROJEKTU: „SEN A STAVEBNÍ ÚPRAVY OBJEKTU OBČANSKÉHO VYBAVENÍ, č. p. 37“ (parc.č. st. 212, k.ú. Libkovic pod Řípem 682977, IČ. 00263915)		
VÝKRES: Východní a západní pohled		