D.1.1.2 PŮDORYS 1.NP

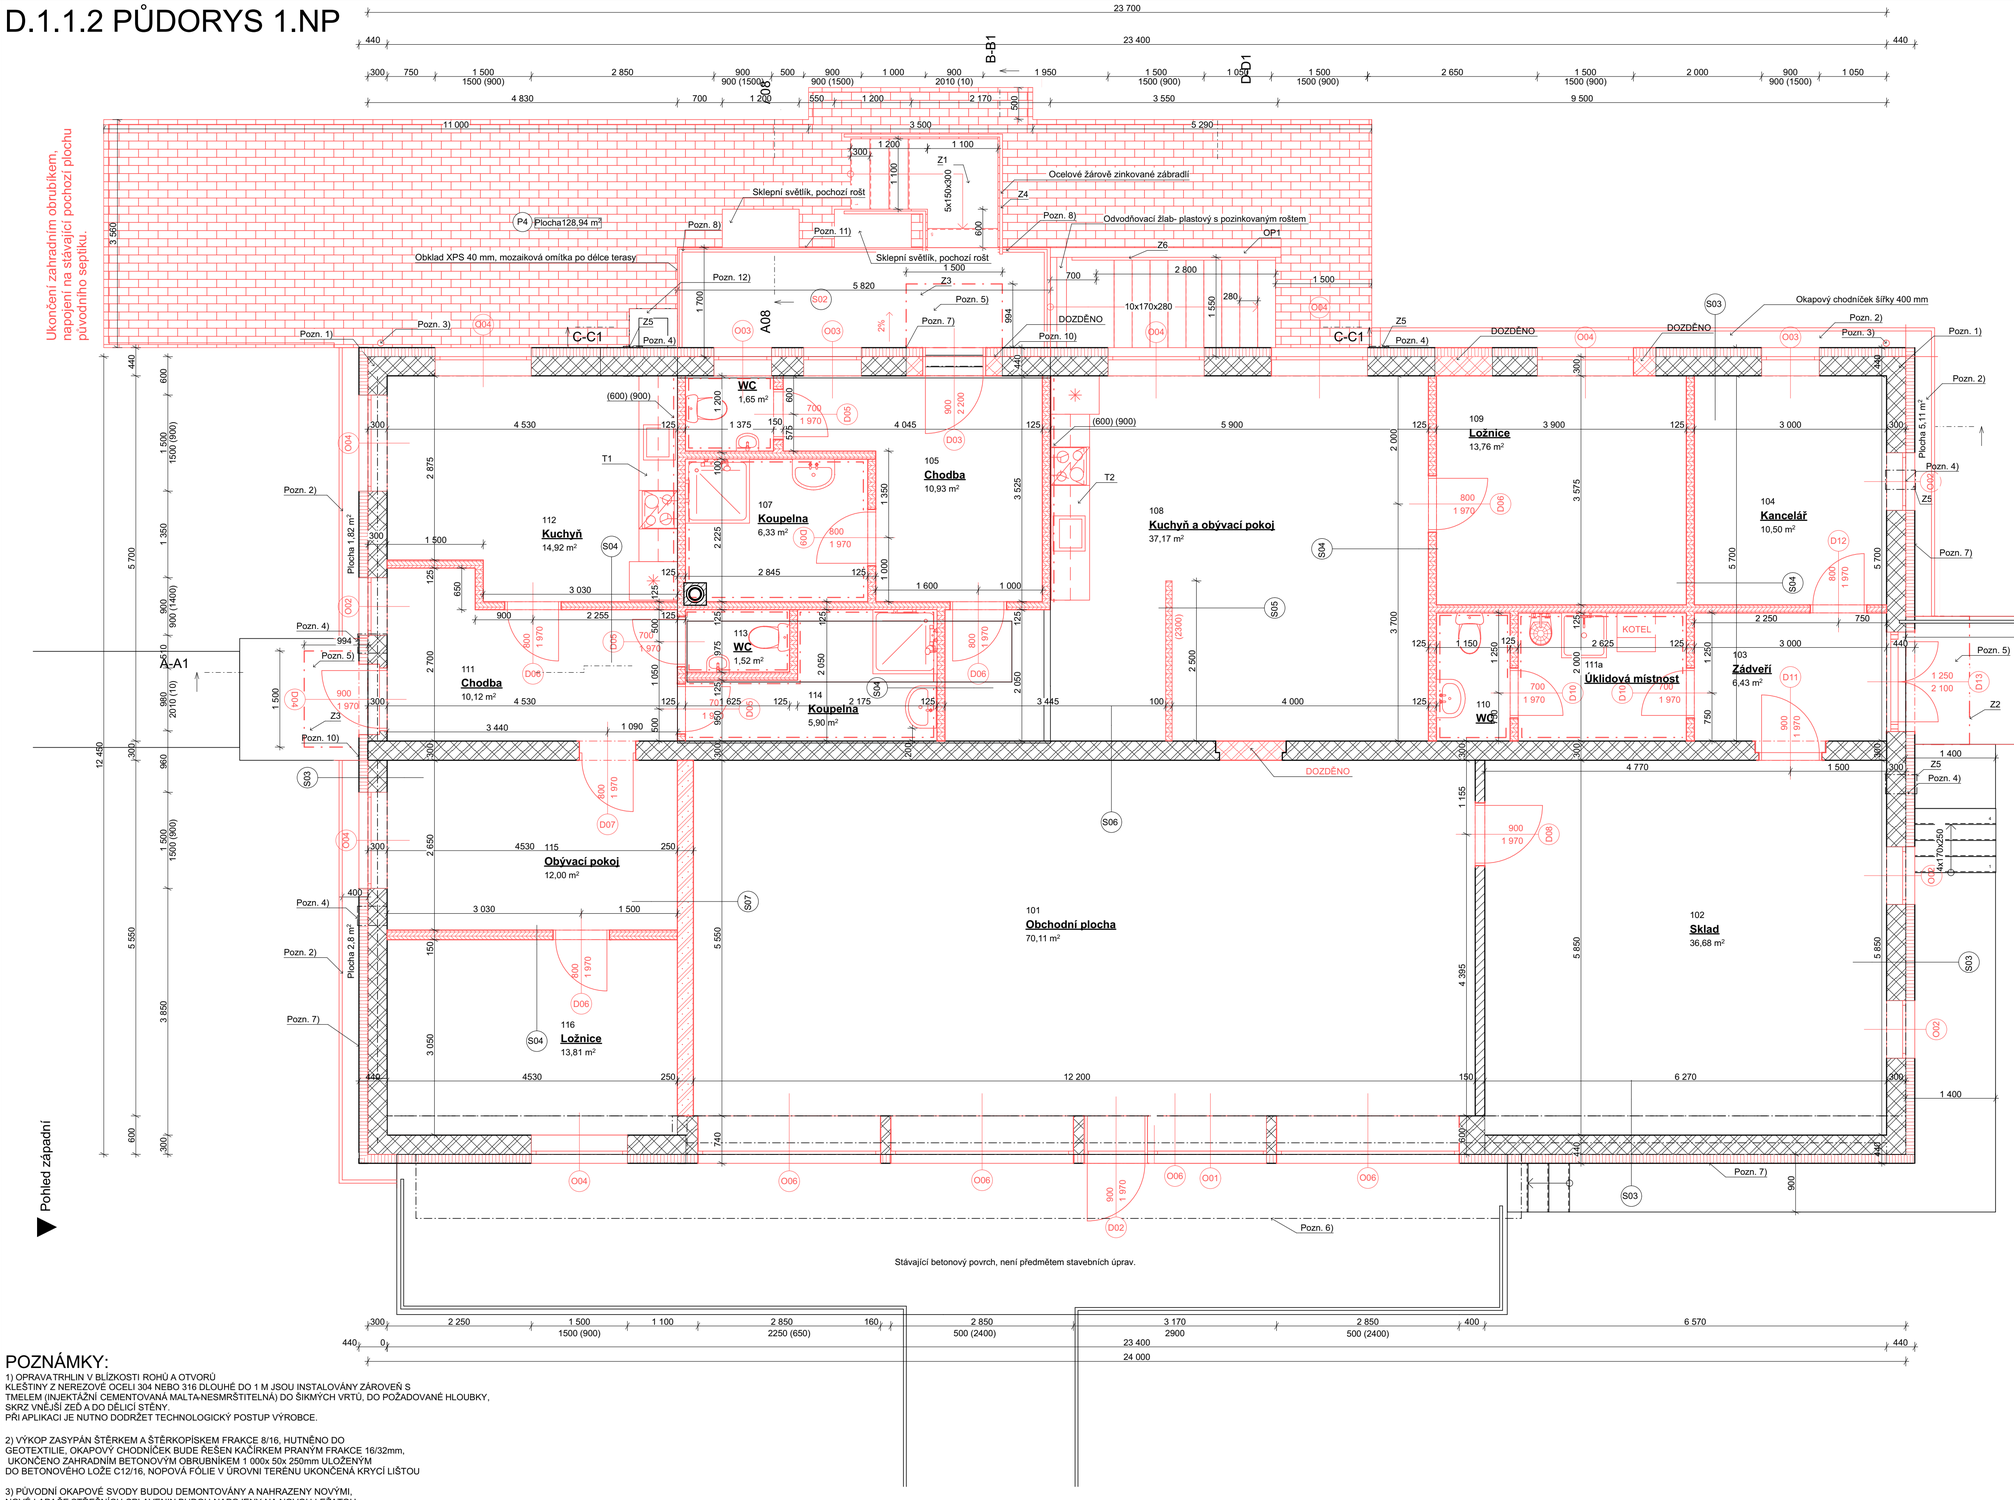

Tabulka místností 1.NP			
Č.	Název místnosti	Plocha (m2)	Povrchový materiál
101	Obchodní plocha	70,11	Slinutá keramická dlažba
102	Sklad	36,68	Slinutá keramická dlažba
103	Zádveří	6,43	Slinutá keramická dlažba
104	Kancelář	10,50	Slinutá keramická dlažba
105	Chodba	10,93	Keramická dlažba
106	WC	1,65	Keramická dlažba
107	Koupelna	6,33	Keramická dlažba
108	Kuchyň a obývací pokoj	37,17	Vinylové pásy
109	Ložnice	13,76	Vinylové pásy
110	WC	2,30	Slinutá keramická dlažba
111	Chodba	10,12	Keramická dlažba
111a	Úklidová místnost	5,25	Slinutá keramická dlažba

POZNÁMKY:

1) OPRAVA TRHLIN V BLÍZKOSTI ROHŮ A OTVORŮ
KLEŠTINY Z NEREZOVÉ OCELI 304 NEBO 316 DLOUHÉ DO 1 M JSOU INSTALOVÁNY ZÁROVEŇ S TMELEM (INJEKTÁŽNÍ CEMENTOVANÁ MALTA-NESMRŠTITELNÁ) DO ŠIKMÝCH VRTŮ, DO POŽADOVANÉ HLOUBKY, SKRZ VNĚJŠÍ ZEĎ A DO DĚLICÍ STĚNY.
PŘI APLIKACI JE NUTNO DODRŽET TECHNOLOGICKÝ POSTUP VÝROBCE.

2) VÝKOP ZASYPÁN ŠTĚRKEM A ŠTĚRKOPÍSKEM FRAKCE 8/16, HUTNĚNO DO GEOTEXTILIE, OKAPOVÝ CHODNÍČEK BUDE ŘEŠEN KAČÍRKEM PRANÝM FRAKCE 16/32mm, UKONČENO ZAHRADNÍM BETONOVÝM OBRUBNÍKEM 1 000x 50x 250mm ULOŽENÝM DO BETONOVÉHO LOŽE C12/16, NOPOVÁ FÓLIE V ÚROVNI TERÉNU UKONČENÁ KRYCÍ LIŠTOU

3) PŮVODNÍ OKAPOVÉ SVODY BUDOU DEMONTOVÁNY A NAHRAZENY NOVÝMI, NOVÉ LAPAČE STŘEŠNÍCH SPLAVENIN BUDOU NAPOJENY NA NOVOU LEŽATOU DEŠŤOVOU KANALIZACI

4) OTVORY OSAZENY MŘÍŽKAMI NEREZOVÝMI SE SÍŤOVINOU PROTI VLÉTÁVAJÍCÍMU HMYZU

5) PRVKY (VENKOVNÍ SVÍTIDLA, OCELOVÝ PŘÍSTŘEŠEK) BUDOU DEMONTOVÁNY, PO ZATEPLENÍ A NATAŽENÍ POVRCHU OMÍTKY BUDOU NAHRAZENY NOVÝMI PRVKY PODLE PD

6) PALUBKOVÝ OBKLAD BUDE DEMONTOVÁN

7) ODSEKÁNÍ VENKOVNÍHO KERAMICKÉHO OBKLADU (KABŘINEC)

8) NOVĚ KOTVENO ZÁBRADLÍ DLE PD

9) STŘEŠNÍ PLÁŠŤ BUDE V PŘÍPADĚ NEDOSTATEČNÝCH PŘESAHŮ UPRAVEN TAK, ABY BYL PŘESAH DOSTATEČNÝ

10) OSAZENY DVĚ POŠTOVNÍ SCHRÁNKY ZAPUŠTĚNY DO KZS NA OBÁLCE BUDOVY, SCHRÁNKY NEREZOVÉ, NÝTOVÁNÍM KOTVENY K PODKLADU.

11) STÁVAJÍCÍ ZDIVO ODKOPAT NA ZÁKLADOVOU SPÁRU, PŘILOŽIT SVISLOU IZOLACI NOPOVOU FÓLIÍ, ZÁSYP KAMENIVEM 16/312

12) HUP - VYSPRAVIT OMÍTKU, FINÁLNÍ ÚPRAVA, MINERÁLNÍ ZATŘENÁ OMÍTKA BEZ KZS, DVÍŘKA BUDOU NATŘENA 2xEMAIL, NOVÁ STŘÍŠKA Z TiZn PLECHU

PŮVODNÍ SVODY BLESKOSVODNÉ SOUSTAVY BUDOU DEMONTOVÁNY, PO DOKONČENÍ ZATEPLOVACÍCH PRACÍ BUDOU NAHRAZENY NOVÝMI SVODY KOTVENÝMI DO KZS NOVÝMI KOTVAMI. PŮVODNÍ ZEMNÍCÍ TYČE BUDOU DEMONTOVÁNY, NOVĚ BUDOU OSAZENY DLE VÝKRESU VIZ PŘÍLOHA BLESKOSVOD S ODSAZENÍM OD OBÁLKY BUDOVY VZHLEDEM NA TLOUŠŤKU KZS (VIZ SAMOSTATNÁ VÝKRESOVÁ DOKUMENTACE BLESKOSVODU).

DEMONTÁŽ MŘÍŽÍ NA OKNECH

LEGENDA SKLADEB

S01
- 2 mm PVC střešní fólie
- Separační fólie
- 18 mm OSB, P+D
- Krokev 80/140
- Vzduchová mezera
- 280 mm Minerální vata - foukaná (lambda= 0,038 W/m.K)
- 5 mm Lepenka A400H
- 30 mm Cementová malta
- 50 mm Tepelná izolace - polystyren
- 150 mm Stropní desky 14D - 15 - PZD (6000x1200)

S02
- 10 mm Keramická dlažba
- 1 mm Hydroizolace - stěrková hmota
- 80 mm Beton prostý
- 5 mm Hydroizolace - modifikovaný asfaltový pás
- 60 mm Beton prostý
- 150 mm Keramický strop
- 60 mm EPS s přměsí grafitu
- Perlinka do tmele
- Štuková povrchová úprava

S03
- Vápenná omítka štuková
- CDK TYN 285x190x113
- Vápenná omítka břizolitová
- Lepící systémový tmel
- Polystyren EPS s přměsí grafitu (lambda: 0,032 W/m.K) TL. 140 mm
- Lepící systémová stěrka s vloženou armovací tkaninou
- Finální silikonová omítka s fotokatalyckým efektem
- (zmrtlost 2 mm probarvená)

S03a
- Vápenná omítka štuková
- Základy/CDK TYN
- Vápenná omítka břizolitová
- Lepící systémový tmel
- Polystyren XPS (lambda: 0,036 W/m.K) TL. 140 mm
- Lepící systémová stěrka s vloženou armovací tkaninou
- Finální systémová omítka

S04
- Modrá akustická sádrokartonová deska
- Minerální vata
- Modrá akustická sádrokartonová deska

S05
- Vápenosádrová omítka
- Tvárnice pórobetonu
- Vápenosádrová omítka

P1
- 5 mm Keramická dlažba
- 20 mm Cementová malta
- 70 mm Betonová mazanina
- 5 mm Lepenka A400H
- 50 mm Betonová mazanina
- 50 mm Štěrk - frakce 8/16

P2
- 100 mm Betonová mazanina
- 5 mm Lepenka A400H
- 100 mm Betonová mazanina
- Rostlá zemina

P3
- 5 mm Keramická dlažba
- 20 mm Cementová malta
- 70 mm Betonová mazanina
- 5 mm Lepenka A400H
- 50 mm Betonová mazanina
- Lepící systémový tmel
- 60 mm Polystyren EPS s přměsí grafitu (lambda: 0,032 W/m.K)
- Lepící systémová stěrka s vloženou armovací tkaninou
- Štuková omítka

P4
- 60 mm Betonová zámková dlažba
- 50 mm Zhutněná, drcené kamenivo fr. 4-8 mm
- 150 mm Nosná vrstva, zhutněná, drcené kamenivo fr. 8-16 mm
- 200 mm Roznášecí vrstva, zhutněná, drcené kamenivo fr. 16-32 mm

S06
- Vápenná omítka štuková
- CDK TYN 285x190x113
- Vápenná omítka břizolitová

S07
- Vápenosádrová omítka
- Akustický cihelný blok 250 mm
- Vápenosádrová omítka

S08
- Základy/CDK TYN
- VPC omítka
- Asfaltová penetrace
- Asfaltový pás
- Bitumenový tmel lepící
- Polystyren XPS (lambda: 0,036 W/m.K) tl. 140 mm
- Lepící systémová stěrka s vloženou armovací tkaninou
- Finální mozaiková omítka

LEGENDA MATERIÁLŮ

- SÁDROKARTONOVÁ PŘÍČKA AKU
- KOVOVÁ KLEC
- TEPELNÁ IZOLACE - MINERÁLNÍ VATA FOUKANÁ (lambda: 0,038 W/m.K)
- TEPELNÁ IZOLACE - POLYSTYREN EPS S PŘÍMĚSÍ GRAFITU (lambda: 0,032 W/m.K)
- TEPELNÁ IZOLACE - POLYSTYREN EPS (lambda: 0,032 W/m.K)
- TEPELNÁ IZOLACE - POLYSTYREN XPS (lambda: 0,036 W/m.K)
- CDK TYN 285x190x113
- STROPNÍ DESKY 14D - 15 - PZD (6000x1200)
- ŽELEZOBETON
- BETON PROSTÝ
- TEPELNÁ IZOLACE - POLYSTYREN XPS
- ROSTLÁ ZEMINA
- NASYPANÁ ZEMINA
- ŠTĚRK 8/16

S

0,000 = 219,41 m n.m., B.p.v. / SOUŘADNICOVÝ SYSTÉM JTSK

VYPRACOVAL	KONTROLOVAL		
Kristýna Žáková	Ing. Jaroslav Dvořák	Klicperova 1541 539 01 Hlinsko www.sonetbuilding.cz	SONET BUILDING
INVESTOR: Obec Libkovice pod Řípem, Libkovice pod Řípem č. p. 181, 413 01 Roudnice nad Labem			
MÍSTO STAVBY: Libkovice pod Řípem č. p. 37, 413 01 Roudnice nad Labem , parc.č. st. 212, k. ú. Libkovice pod Řípem 682977			
NÁZEV PROJEKTU: „SEN A STAVEBNÍ ÚPRAVY OBJEKTU OBČANSKÉHO VYBAVENÍ, č. p. 37 " (parc.č. st. 212, k.ú. Libkovice pod Řípem 682977, IČ. 00263915)		FORMÁT	8 x 4A
		DATUM	10/2019
		STUPEŇ	DSP+DPS
		Č. ZAKÁZKY	34/2019
VÝKRES: Půdorys 1.NP		MĚŘÍTKO 1 : 50	Č. VÝKRESU D.1.1.2

804/594