D.1.1.4 PŮDORYS STŘECHY

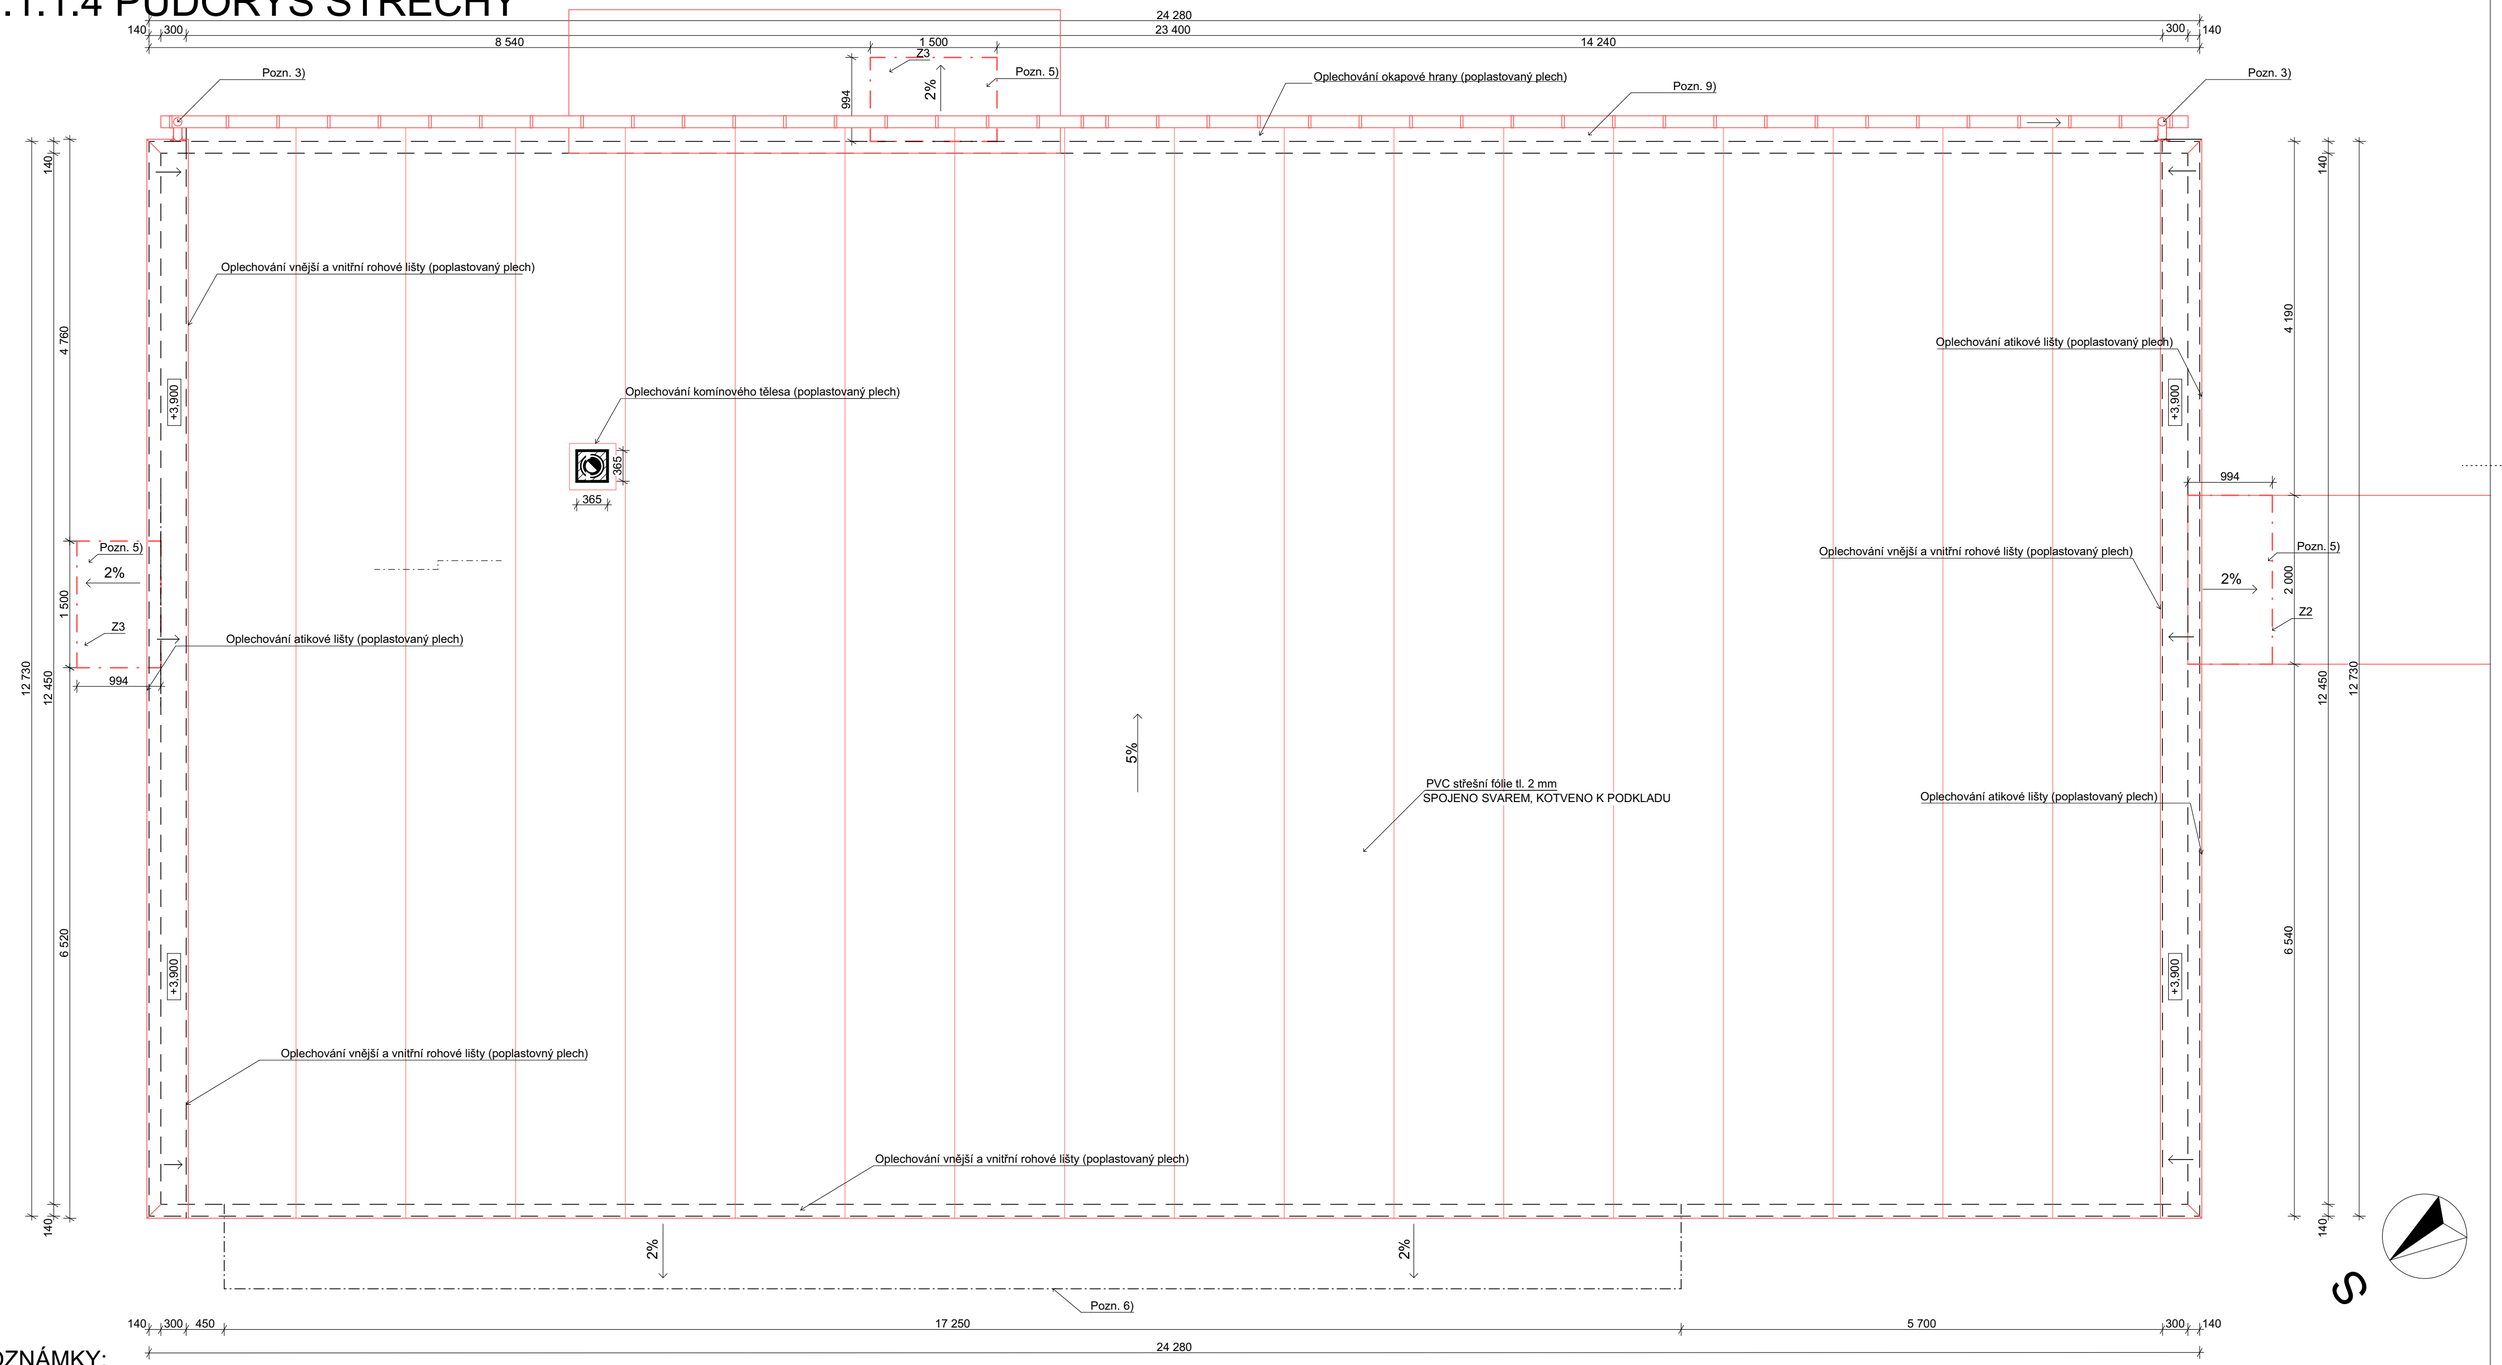

POZNÁMKY:

1) OPRAVA TRHLIN V BLÍZKOSTI ROHŮ A OTVORŮ
KLEŠTINY Z NEREZOVÉ OCELI 304 NEBO 316 DLOUHÉ DO 1 M JSOU INSTALOVÁNY ZÁROVEŇ S TMELEM (INJEKTÁŽNÍ CEMENTOVANÁ MALTA-NESMRŠTITELNÁ) DO ŠIKMÝCH VRTŮ, DO POŽADOVANÉ HLOUBKY, SKRZ VNĚJŠÍ ZEĎ A DO DĚLICÍ STĚNY.
PŘI APLIKACI JE NUTNO DODRŽET TECHNOLOGICKÝ POSTUP VÝROBCE.

2) VÝKOP ZASYPÁN ŠTĚRKEM A ŠTĚRKOPÍSKEM FRAKCE 8/16, HUTNĚNO DO GEOTEXTILIE, OKAPOVÝ CHODNÍČEK BUDE ŘEŠEN KAČÍRKEM PRANÝM FRAKCE 16/32mm, UKONČENO ZAHRADNÍM BETONOVÝM OBRUBNÍKEM 1 000x 50x 250mm ULOŽENÝM DO BETONOVÉHO LOŽE C12/16, NOPOVÁ FÓLIE V ÚROVNI TERÉNU UKONČENÁ KRYCÍ LIŠTOU

3) PŮVODNÍ OKAPOVÉ SVODY BUDOU DEMONTOVÁNY A NAHRAZENY NOVÝMI, NOVÉ LAPAČE STŘEŠNÍCH SPLAVENIN BUDOU NAPOJENY NA NOVOU LEŽATOU DEŠŤOVOU KANALIZACI

4) OTVORY OSAZENY MŘÍŽKAMI NEREZOVÝMI SE SÍŤOVINOU PROTI VLÉTÁVAJÍCÍMU HMYZU

5) PRVKY (VENKOVNÍ SVÍTIDLA, OCELOVÝ PŘÍSTŘEŠEK) BUDOU DEMONTOVÁNY, PO ZATEPLENÍ A NATAŽENÍ POVRCHU OMÍTKY BUDOU NAHRAZENY NOVÝMI PRVKY PODLE PD

6) PALUBKOVÝ OBKLAD BUDE DEMONTOVÁN

7) ODSEKÁNÍ VENKOVNÍHO KERAMICKÉHO OBKLADU (KABŘINEC)

8) NOVĚ KOTVENO ZÁBRADLÍ DLE PD

9) STŘEŠNÍ PLÁŠŤ BUDE V PŘÍPADĚ NEDOSTATEČNÝCH PŘESAHŮ UPRAVEN TAK, ABY BYL PŘESAH DOSTATEČNÝ

10) OSAZENY DVĚ POŠTOVNÍ SCHRÁNKY ZAPUŠTĚNY DO KZS NA OBÁLCE BUDOVY, SCHRÁNKY NEREZOVÉ, NÝTOVÁNÍM KOTVENY K PODKLADU.

11) STÁVAJÍCÍ ZDIVO ODKOPAT NA ZÁKLADOVOU SPÁRU, PŘILOŽIT SVISLOU IZOLACI NOPOVOU FÓLIÍ, ZÁSYP KAMENIVEM 16/312

12) HUP - VYSPRAVIT OMÍTKU, FINÁLNÍ ÚPRAVA, MINERÁLNÍ ZATŘENÁ OMÍTKA BEZ KZS, DVÍŘKA BUDOU NATŘE 2xEMAIL, NOVÁ STŘÍŠKA Z TiZn PLECHU

PŮVODNÍ SVODY BLESKOSVODNÉ SOUSTAVY BUDOU DEMONTOVÁNY, PO DOKONČENÍ ZATEPLOVACÍCH PRACÍ BUDOU NAHRAZENY NOVÝMI SVODY KOTVENÝMI DO KZS NOVÝMI KOTVAMI, PŮVODNÍ ZEMNÍCÍ TYČE BUDOU DEMONTOVÁNY, NOVĚ BUDOU OSAZENY DLE VÝKRESU VIZ PŘÍLOHA BLESKOSVOD S ODSAZENÍM OD OBÁLKY BUDOVY VZHLEDEM NA TLOUŠŤKU KZS (VIZ SAMOSTATNÁ VÝKRESOVÁ DOKUMENTACE BLESKOSVODU).

DEMONTÁŽ MŘÍŽÍ NA OKNECH

PROVEDENÍ MONTÁŽNÍCH OTVORŮ PRO APLIKACI FOUKANÉ TEPELNÉ IZOLACE; PO APLIKACI BUDOU OPĚT DOPLNĚNY

0,000 = 219,41 m n.m., B.p.v. / SOUŘADNICOVÝ SYSTÉM JTSK

VYPRACOVAL	KONTROLOVAL	Klicperova 1541 539 01 Hlinsko www.sonetbuilding.cz	SONET BUILDING
Kristýna Žáková	Ing. Jaroslav Dvořák		
INVESTOR: **Obec Libkovice pod Řípem, Libkovice pod Řípem č. p. 181, 413 01 Roudnice nad Labem**			
MÍSTO STAVBY: **Libkovice pod Řípem č. p. 37, 413 01 Roudnice nad Labem , parc.č. st. 212, k. ú. Libkovice pod Řípem 682977**			

NÁZEV PROJEKTU: **„SEN A STAVEBNÍ ÚPRAVY OBJEKTU OBČANSKÉHO VYBAVENÍ, č. p. 37 "** (parc.č. st. 212, k.ú. Libkovice pod Řípem 682977, IČ. 00263915)	FORMÁT	4xA4
	DATUM	10/2019
	STUPEŇ	DSP+DPS
	Č. ZAKÁZKY	34/2019
VÝKRES: Půdorys střechy	MĚŘÍTKO 1 : 50	Č. VÝKRESU **D.1.1.4**

610/420