
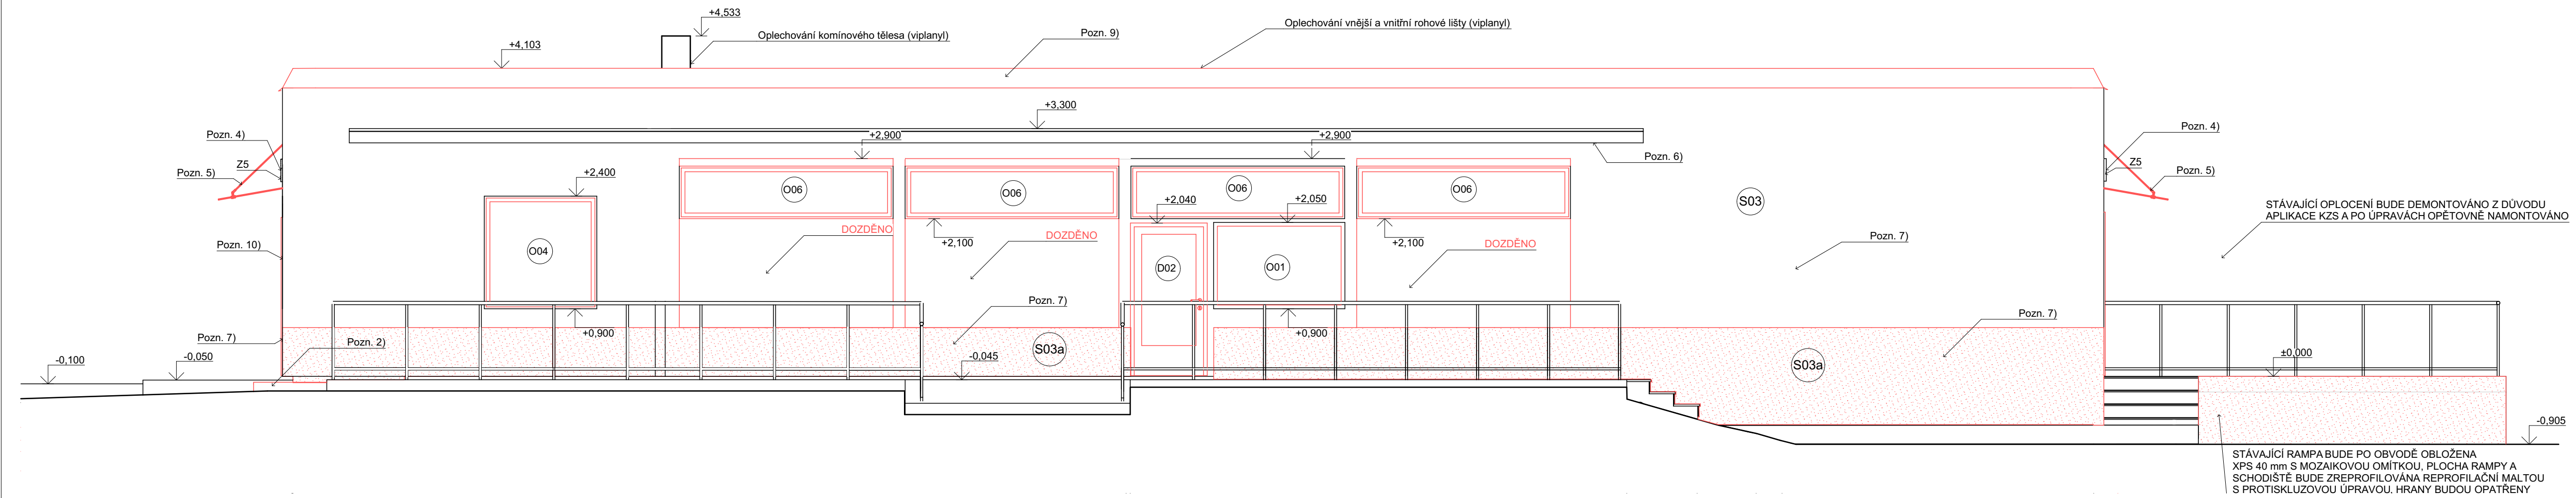
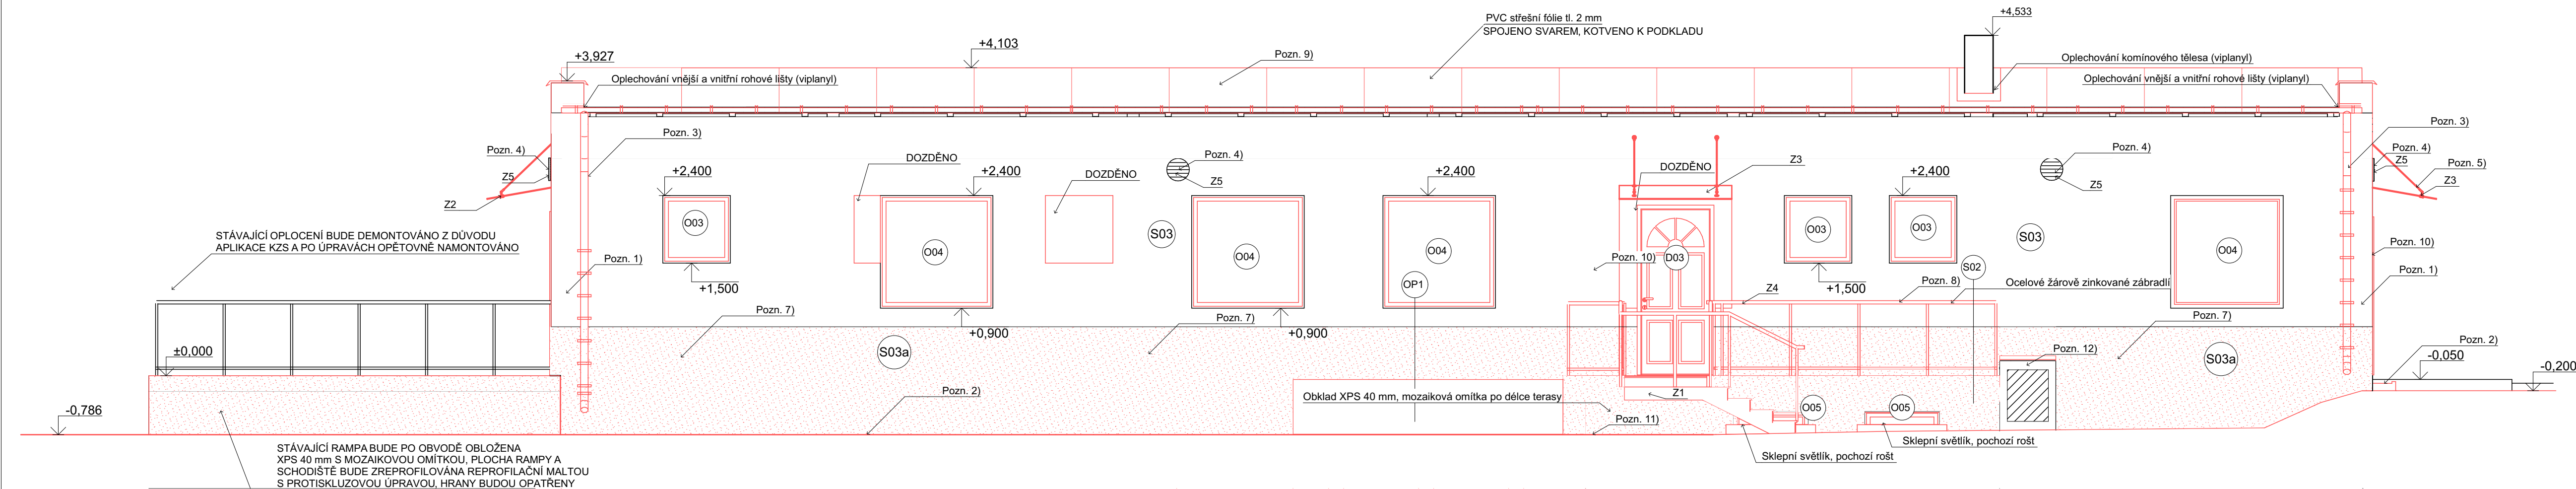
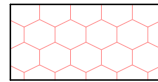
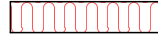
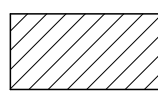
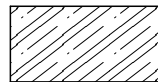
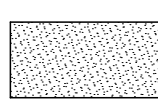


D.1.1.5 SEVERNÍ A JIŽNÍ POHLED

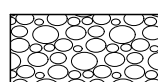

LEGENDA MATERIÁLŮ

	SÁDROKARTONOVÁ PŘÍČKA AKU
	KOVOVÁ KLEČ
	TEPELNÁ IZOLACE - MINERÁLNÍ VATA FOUKANÁ (lambda: 0,038 W/m.K)
	TEPELNÁ IZOLACE - POLYSTYRENE EPS S PŘÍMĚSÍ GRAFITU (lambda: 0,032 W/m.K)
	TEPELNÁ IZOLACE - POLYSTYRENE EPS (lambda: 0,032 W/m.K)
	TEPELNÁ IZOLACE - POLYSTYRENE XPS (lambda: 0,036 W/m.K)
	CDK TYN 285x190x113
	STROPNÍ DESKY 14D - 15 - PZD (6000x)
	ŽELEZOBETON
	BETON PROSTÝ
	TEPELNÁ IZOLACE - POLYSTYRENE XPS
	ROSTLÁ ZEMINA
	NASYPANÁ ZEMINA
	ŠTĚRK 8/16

LEGENDA SKLADEB

P1 5 mm Keramická dlažba 20 mm Cementová malta 70 mm Betonová mazanina 5 mm Lepenka A400H 50 mm Betonová mazanina 50 mm Stěr. - frakce 8/16	S02 10 mm Keramická dlažba 1 mm Hydroizolace - stěrková hmota 80 mm Beton prosly 5 mm Hydroizolace - modifikovaný asfaltový pás 80 mm Beton prosly 150 mm Minerální vata - fukaná (lambda= 0,038 W/m.K) 5 mm Lepenka A400H 30 mm Cementová malta 50 mm Tepelná izolace - polystyren 150 mm Stropní desky 14D - 15 - PZD (6000x1200)	S03 Vápnenná omítka štuková CDK TYN 285x190x113 Vápnenná omítka břizolitová Lepicí systémový tmel Polystyren EPS s příměsí grafitu (lambda: 0,032 W/m.K) TL 140 mm Lepicí systémová stěrka s vloženou armovací tkaninou Finální silikonová omítka s fotokatalytickým efektem Perlinka do tmele Štuková povrchová úprava	S03a Vápnenná omítka štuková Zaklady/CDK TYN Vápnenná omítka břizolitová Lepicí systémový tmel Polystyren XPS (lambda: 0,036 W/m.K) TL 140 mm Lepicí systémová stěrka s vloženou armovací tkaninou Finální systémová omítka	S04 Modrá akustická sádkrokatonová deska Minerální vata Modrá akustická sádkrokatonová deska	S05 Vápnenná sádková omítka Tvárnice prôbnotou Vápnenná sádková omítka
P2 5 mm Keramická dlažba 20 mm Cementová malta 70 mm Betonová mazanina 5 mm Lepenka A400H 100 mm Betonová mazanina Rostlá zemina	P3 5 mm Keramická dlažba 20 mm Cementová malta 70 mm Betonová mazanina 5 mm Lepenka A400H 50 mm Betonová mazanina Lepicí systémový tmel Polystyren EPS s příměsí grafitu (lambda: 0,032 W/m.K) Lepicí systémová stěrka s vloženou armovací tkaninou Štuková omítka	P4 80 mm Betonová zámková dlažba 50 mm Zhužněná, drcené kamenivo fr. 4-8 mm 150 mm Nosná vrstva, zhužněná, drcené kamenivo fr. 8-16 mm 200 mm Roznášecí vrstva, zhužněná, drcené kamenivo fr. 16-32 mm	S06 Vápnenná omítka štuková CDK TYN 285x190x113 Vápnenná omítka břizolitová	S07 Vápnenná sádková omítka Akustický chemý tlak 250 mm Vápnenná sádková omítka	S08 Zaklady/CDK TYN VPC omítka Asfaltová penetrace Asfaltový pás Bitumenový tmel lepicí Polystyren XPS (lambda: 0,036 W/m.K) TL 140 mm Lepicí systémová stěrka s vloženou armovací tkaninou Finální mozaiková omítka

POZNÁMKY:

- 1) OPRAVATRHLIN V BLÍZKOSTI ROHŮ A OTVORŮ
KLEŠTINY Z NEREZOVÉ OCELI 304 NEBO 316 DLOUHÉ DO 1 M JSOU INSTALOVÁNY ZÁROVEŇ S
TMELEM (INJEKTAŽNÍ CEMENTOVANÁ MALTA-NESMRŠTELNÁ) DO SIKÝCH VRTOU, DO POŽADOVANÉ HLBOUKY
SKRZ VNĚJŠÍ ZED A DO DELUČÍ STĚNY
Při aplikaci je nutno dodržet technologický postup výroby.
- 2) VÝKOP ZAKRYVAN ŠTĚRKEM A ŠTĚRKOPÍSKEM FRAKCE 8/16, HUTNĚNO DO
GEOTEXTILY, OKAPOVÁNÍ KANÁLKŮ BUDE REŠEN KACÍŘEM PRÁVNÝM FRAKCE 16/32mm,
UKONČENO ZAHRADNÍM BETONOVÝM OBRUBNÍKEM 1 00x55x250mm UKLONĚNÝM
DO BETONOVÉHO LŮŽE C12/16, NOPOVÁ FOLIE V ÚROVNI TERÉNU UKONČENA KRYCÍ LIŠTOU
- 3) PŮVODNÍ OKAPOVÉ SVODY BUDOU DEMONTOVÁNY A NAHRAZENY NOVÝMI,
NOVÉ LAPACÉ STŘEŠNÍCH SPLAVNIN BUDOU POJAPENY NA NOVOU LEŽATOU
DEŠTOVOU KANALIZACI
- 4) OTVORY OSAZENÝ MŘÍŽKAMI NEREZOVÝMI SE SIŤOVINOU PROTI
VLETÁVAJÍCÍMU HMYZU
- 5) PRVKY (VENKOVNÍ SVÍTIDLA, OCELOVÝ PŘÍSTĚŠEK)
BUDOU DEMONTOVÁNY, PO ZATEPLNÍ A NÁSTŘEŠNÍ POVRCHU OMÍTKY BUDOU NAHRAZENY
NOVÝMI PRVKY PODLE PD
- 6) PALUBKOVÝ OBKLAD BUDE DEMONTOVÁN
- 7) ODSEKÁNÍ VENKOVNÍHO KERAMICKÉHO OBKLADU (KABŘINEC)
- 8) NOVÉ KOTVENO ZABRADLÍ DLE PD
- 9) **STŘEŠNÍ PLÁŠŤ BUDE V PŘÍPADĚ NEDOSTATEČNÝCH PŘESAHU UPRAVEN TAK, ABY BYL PŘESAH
DOSTATEČNÝ**
- 10) OSAZENÝ DVE PŮSTOVNÍ SCHRÁNKY ZAPUŠTĚNÝ DO KZS
NA OBÁLCE BUDOVY, SCHRÁNKY NEREZOVÉ, NYTÝVÁNÍM KOTVENY K PODKLADU.
- 11) STÁVAJÍCÍ ZDIVO ODKOPÁV NA ZAKLADOVNOU SPÁRU, PŘILOŽIT SVISLOU ISOLACI NOPOVOU FÓLIÍ,
ZÁSPY KAMENIVEM 16/312
- 12) HUP - VYSYPÁVAT OMÍTKU, FINÁLNÍ ÚPRAVA, MINERÁLNÍ ZATŘENÁ OMÍTKA BEZ KZS, DVÍŘKA BUDOU NAT
2XEMAL, NOVÁ STRÍŠKA S TÍŽN PLECHU

PŮVODNÍ SVODY BELESKOSVODNÉ SOUSTAVY BUDOU DEMONTOVÁNY, PO DOKONČENÍ ZATEPLOVACÍCH PRACÍ BUDOU NAHRÁZENY NOVÝMI SVODY KOTVENÝMI DO KZS NOVÝMI KOTVAMI, PŮVODNÍ ZEMNÍČÍ TYČE BUDOU DEMONTOVÁNY, NOVÉ BUDOU OSAZENY DLE VÝKRESU VZ PŘÍLOHA BELESKOSVOD S ODSAZENÍM DO OBAŁKY BUDOVY VZHLÉDEM NA TLOUŠŤ KZS (VIZ SAMOSTATNÁ VÝKRESOVA DOKUMENTACE BELESKOSVODU).

DEMONTÁŽ MŘÍŽÍ NA OKNECH

0 000 = 219,41 m n.m., B.p.v. / SOUHRADNICOVÝ SYSTÉM JTSK		
VYPRACOVAL	KONTROLOVAL	Klipperova 1541 539 011 Hlinsko www.sonetbuilding.cz
Kristýna Žáková	Ing. Jaroslav Dvořák	
INVESTOR: Obec Litbavice pod Řípem, Litbavice pod Řípem č.p. 181, 413 011 Roudnice nad Labem		
MÍSTO STAVBY: Litbavice pod Řípem č.p. 37, 413 011 Roudnice nad Labem, parc.č. st. 212, k.ú. Litbavice pod Řípem 682977		
NÁZEV PROJEKTU: „SÁN A STAVEBNÍ ÚPRAVY OBJEKTU OBČANSKÉHO VYBAVENÍ, č. p. 37“ (parc.č. st. 212, k.ú. Litbavice pod Řípem 682977, IČ. 00263915)		
VÝKRES: Severní a jižní pohled		
		FORMÁT 4 x A4 DATUM 10/2019 STUPEŇ DSP+DPS Č. ZAKÁZKY 34/2019
		MĚRITKO Č. VÝKRESU 1 : 50 D.1.1.5