


ŘEZ D-D1

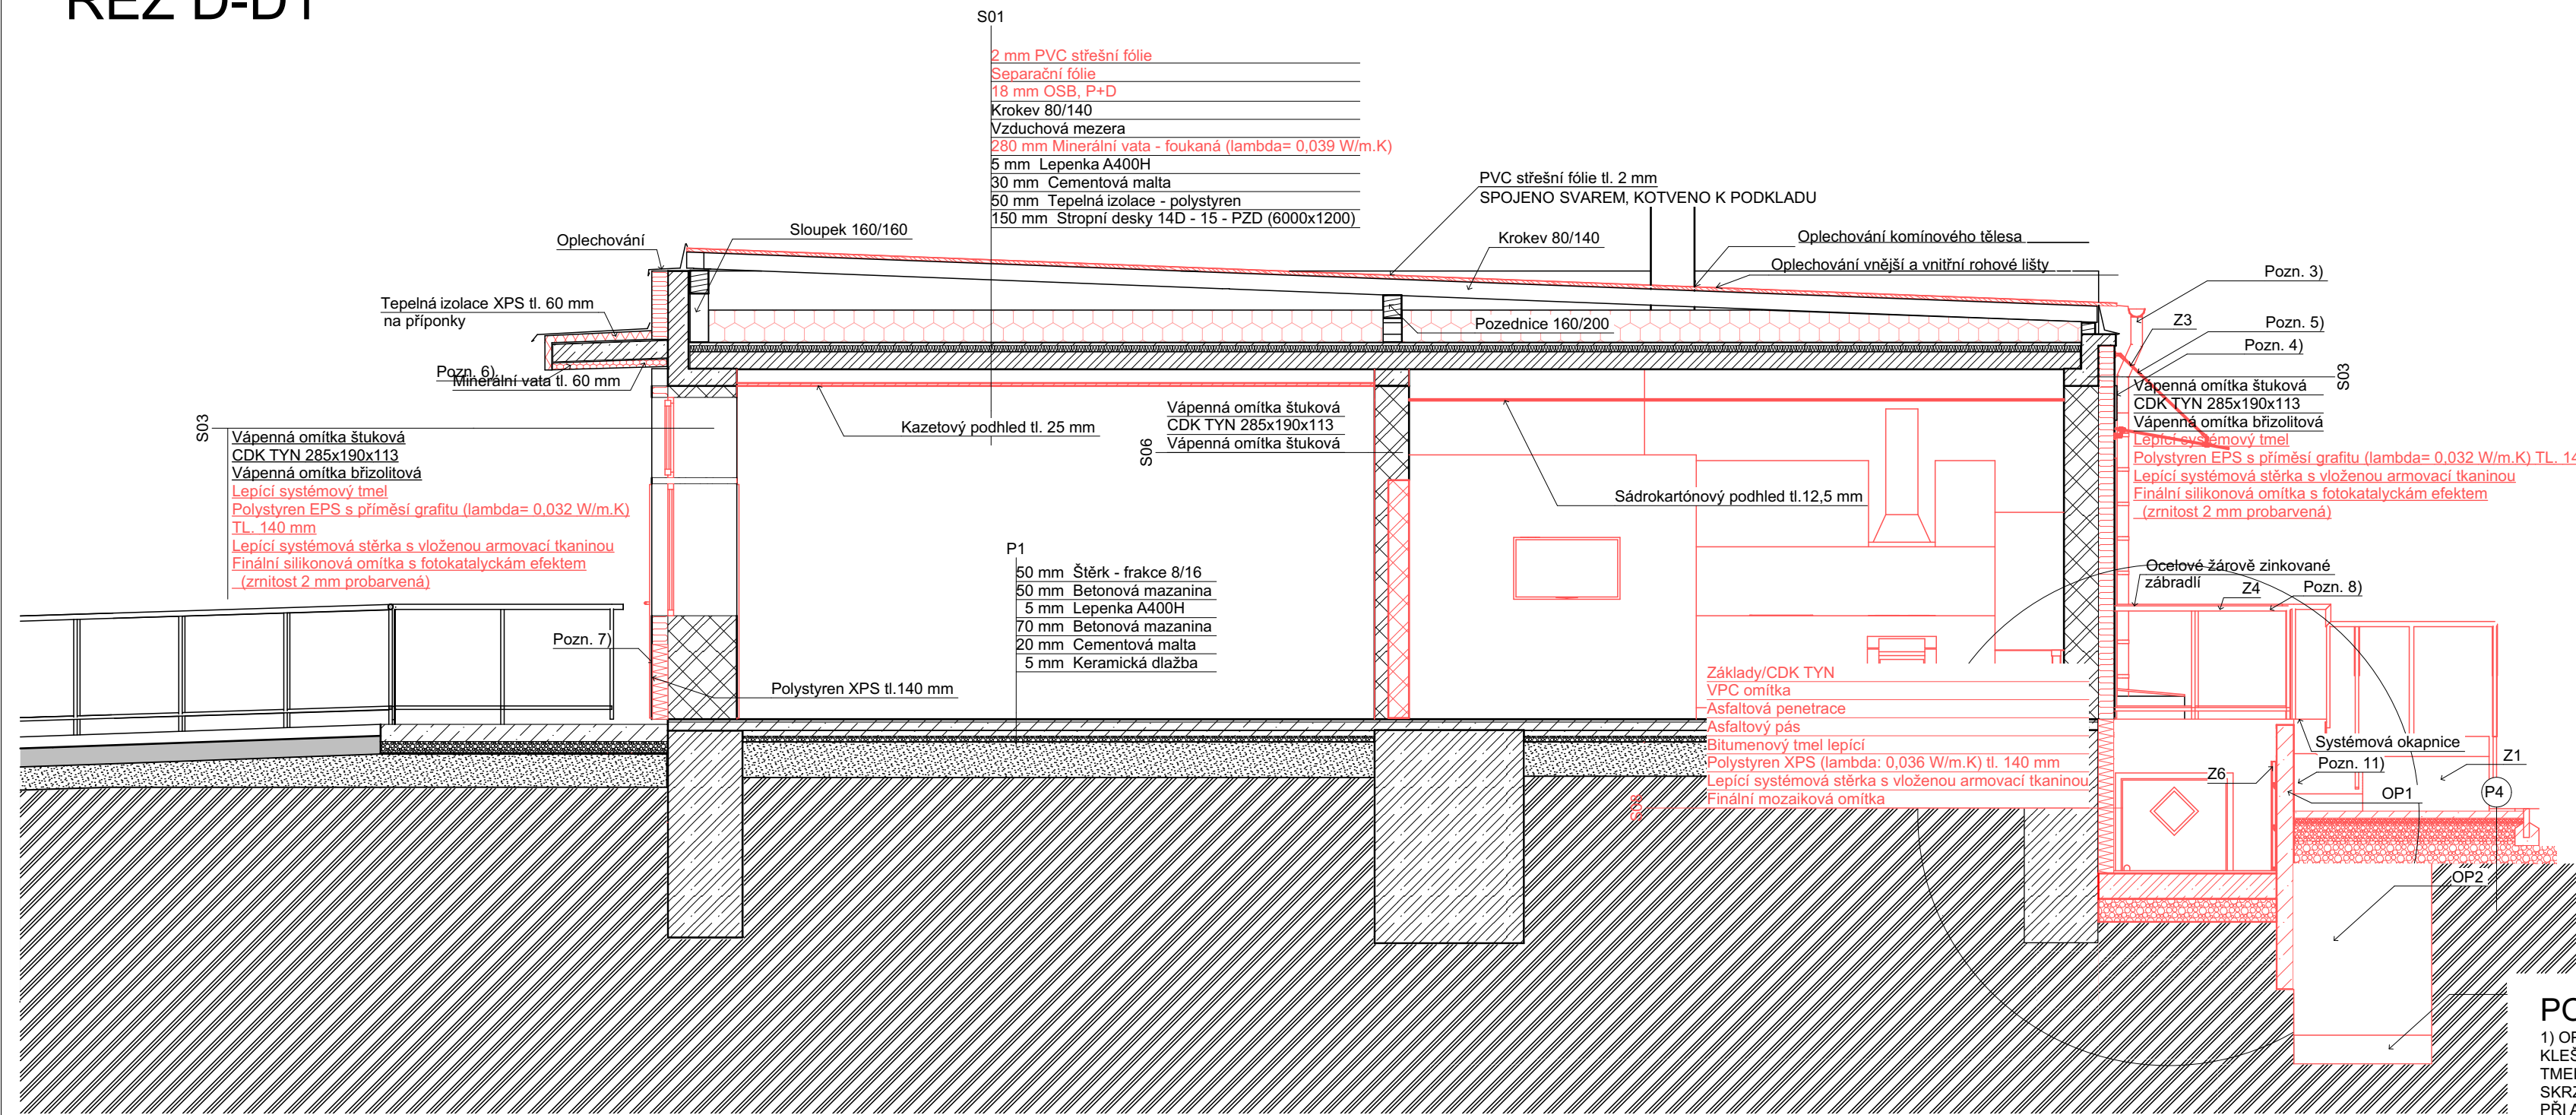

LEGENDA MATERIÁLŮ

- SÁDROKARTONOVÁ PŘÍČKA AKU
- KOVOVÁ KLEC
- TEPELNÁ IZOLACE - MINERÁLNÍ VATA FOUKANÁ (lambda: 0,038 W/m.K)
- TEPELNÁ IZOLACE - POLYSTYREN EPS S PŘÍMĚSÍ GRAFITU (lambda: 0,032 W/m.K)
- TEPELNÁ IZOLACE - POLYSTYREN EPS (lambda: 0,032 W/m.K)
- TEPELNÁ IZOLACE - POLYSTYREN XPS (lambda: 0,036 W/m.K)
- CDK TYN 285x190x113
- STROPNÍ DESKY 14D - 15 - PZD (6000x1200)
- ŽELEZOBETON
- BETON PROSTÝ
- TEPELNÁ IZOLACE - POLYSTYREN XPS
- ROSTLÁ ZEMINA

POZNÁMKY:
1) OPRAVATRHILIN V BLÍZKOSTI ROHŮ A OTVORŮ KLEŠTINY Z NEREZOVÉ OCELI 304 NEBO 316 DLOUHÉ DO 1 M JSOU INSTALOVÁNY ZÁROVEN S TMELEM (INJEKTÁŽNÍ CEMENTOVANÁ MALTA-NESMRŠTITELNÁ) DO ŠÍKMÝCH VRTŮ, DO POŽADOVANÉ HLOUBKY, SKRZ VNĚJŠÍ ZEĎ A DO DĚLICÍ STĚNY. PŘI APLIKACI JE NUTNO DODRŽET TECHNOLOGICKÝ POSTUP VÝROBCE.

2) VÝKOP ZASYPÁN ŠTĚRKEM A ŠTĚRKOPÍSKEM FRAKCE 8/16, HUTNĚNO DO GEOTEXTILIE, OKAPOVÝ CHODNÍČEK BUDE REŠEN KAČÍRKEM PRANÝM FRAKCE 16/32mm, UKONČENO ZAHRADNÍM BETONOVÝM OBRUBNÍKEM 1 000x 50x 250mm ULOŽENÝM DO BETONOVÉHO LOŽE C12/16, NOPOVÁ FOLIE V ÚROVNI TERÉNU UKONČENÁ KRYCÍ LIŠTOU

3) PŮVODNÍ OKAPOVÉ SVODY BUDOU DEMONTOVÁNY A NAHRAZENY NOVÝMI, NOVÉ LAPAČE STŘEŠNÍCH SPLAVENIN BUDOU NAPOJENY NA NOVOU LEŽATOU DEŠTOVOU KANALIZACI

4) OTVORY OSAZENY MŘÍŽKAMI NEREZOVÝMI SE SÍTOVINOU PROTI VLÉTÁVAJÍCÍMU HMYZU

5) PRVKY (VENKOVNÍ SVÍTIDLA, OCELOVÝ PŘÍSTŘEŠEK) BUDOU DEMONTOVÁNY, PO ZATEPLENÍ A NATAŽENÍ POVRCHU OMÍTKY BUDOU NAHRAZENY NOVÝMI PRVKY PODLE PD

6) PALUBKOVÝ OBKLAD BUDE DEMONTOVÁN

7) ODESKÁNÍ VENKOVNÍHO KERAMICKÉHO OBKLADU (KABŘINEC)

8) NOVÉ KOTVENO ZÁBRADLÍ DLE PD

9) STŘEŠNÍ PLÁŠŤ BUDE V PŘÍPADĚ NEDOSTATEČNÝCH PŘESAHŮ UPRAVEN TAK, ABY BYL PŘESAH DOSTATEČNÝ

10) OSAZENY DVĚ POŠTOVNÍ SCHRÁNKY ZAPUŠTĚNÝ DO KZS NA OBÁLCE BUDOVY, SCHRÁNKY NEREZOVÉ, NÝTOVÁNÍM KOTVENY K PODKLADU.

11) STÁVAJÍCÍ ZDIVO ODKOPAT NA ZÁKLADOVOU SPÁRU, PŘILOŽIT SVISLOU IZOLACI NOPOVOU FÓLIÍ, ZÁSYPA KAMENIVEM 16/32

12) HUP - VYSPRAVIT OMÍTKU, FINÁLNÍ ÚPRAVA, MINERÁLNÍ ZATŘENÁ OMÍTKA BEZ KZS, DVÍŘKA BUDOU NATŘENA 2xEMAIL, NOVÁ STRÍŠKA Z TIŽN PLECHU

PŮVODNÍ SVODY BLESKOSVODNÉ SOUSTAVY BUDOU DEMONTOVÁNY, PO DOKONČENÍ ZATEPLOVACÍCH PRACÍ BUDOU NAHRAZENY NOVÝMI SVODY KOTVENÝMI DO KZS NOVÝMI KOTVAMI, PŮVODNÍ ZEMNÍČÍ TYČE BUDOU DEMONTOVÁNY, NOVÉ BUDOU OSAZENY DLE VÝKRESU VIZ PŘÍLOHA BLESKOSVOD S ODSAZENÍM OD OBÁLKY BUDOVY VZHLEDEM NA TLOUŠŤKU KZS (VIZ SAMOSTATNÁ VÝKRESOVÁ DOKUMENTACE BLESKOSVODU).

DEMONTÁŽ MŘÍŽÍ NA OKNECH

0,000 = 219,41 m n.m., B.p.v. / SOUŘADNICOVÝ SYSTÉM JTSK			
VYPRACOVAL		KONTROLOVAL	
Kristýna Žáková		Ing. Jaroslav Dvořák	
		Klicperova 1541 539 01 Hlinsko www.sonetbuilding.cz	
INVESTOR: Obec Libkovic pod Řípem, Libkovic pod Řípem č. p. 181, 413 01 Roudnice nad Labem			
MÍSTO STAVBY: Libkovic pod Řípem č. p. 37, 413 01 Roudnice nad Labem , parc.č. st. 212, k. ú. Libkovic pod Řípem 682977			
NÁZEV PROJEKTU:			
SEN A STAVEBNÍ ÚPRAVY OBJEKTU OBČANSKÉHO VYBAVENÍ, č. p. 37			
"			
(parc.č. st. 212, k.ú. Libkovic pod Řípem 682977, IČ. 00263915)			
VÝKRES: Řezy venkovním schodištěm		MĚŘÍTKO	Č. VÝKRESU
		1 : 50	D.1.1.8

ŘEZ C-C1

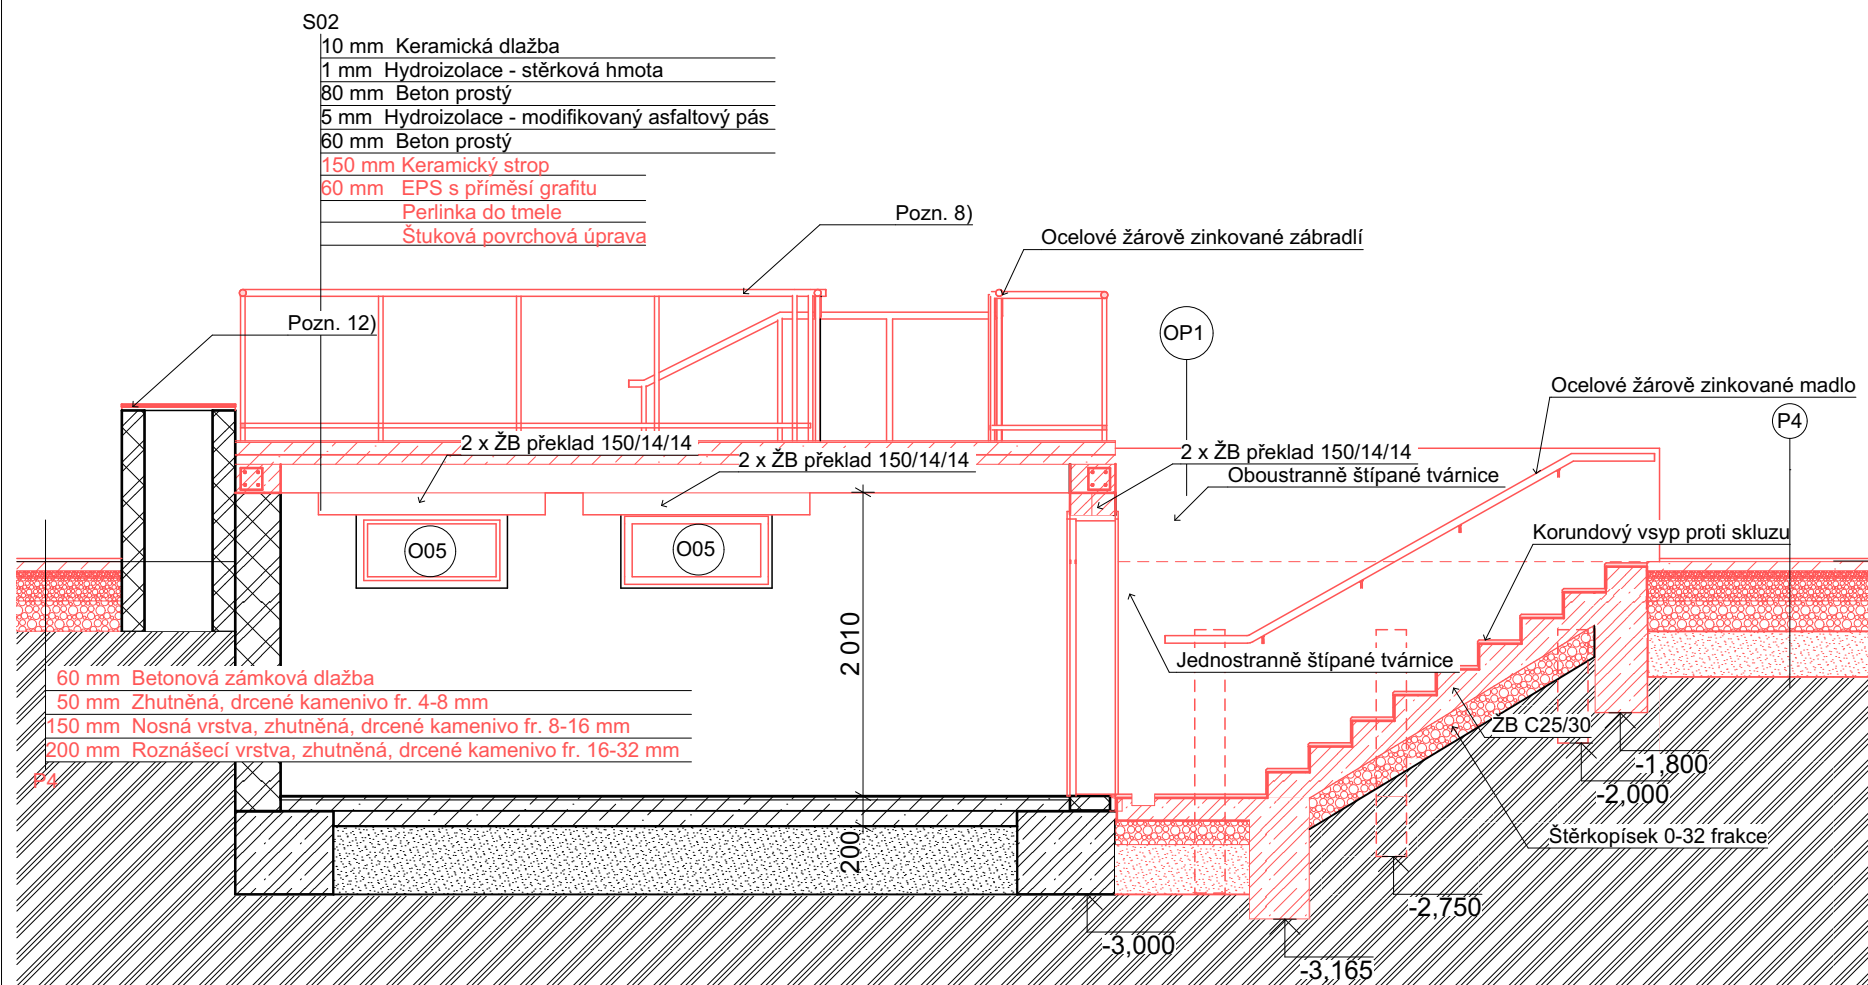


SCHÉMA OP1

