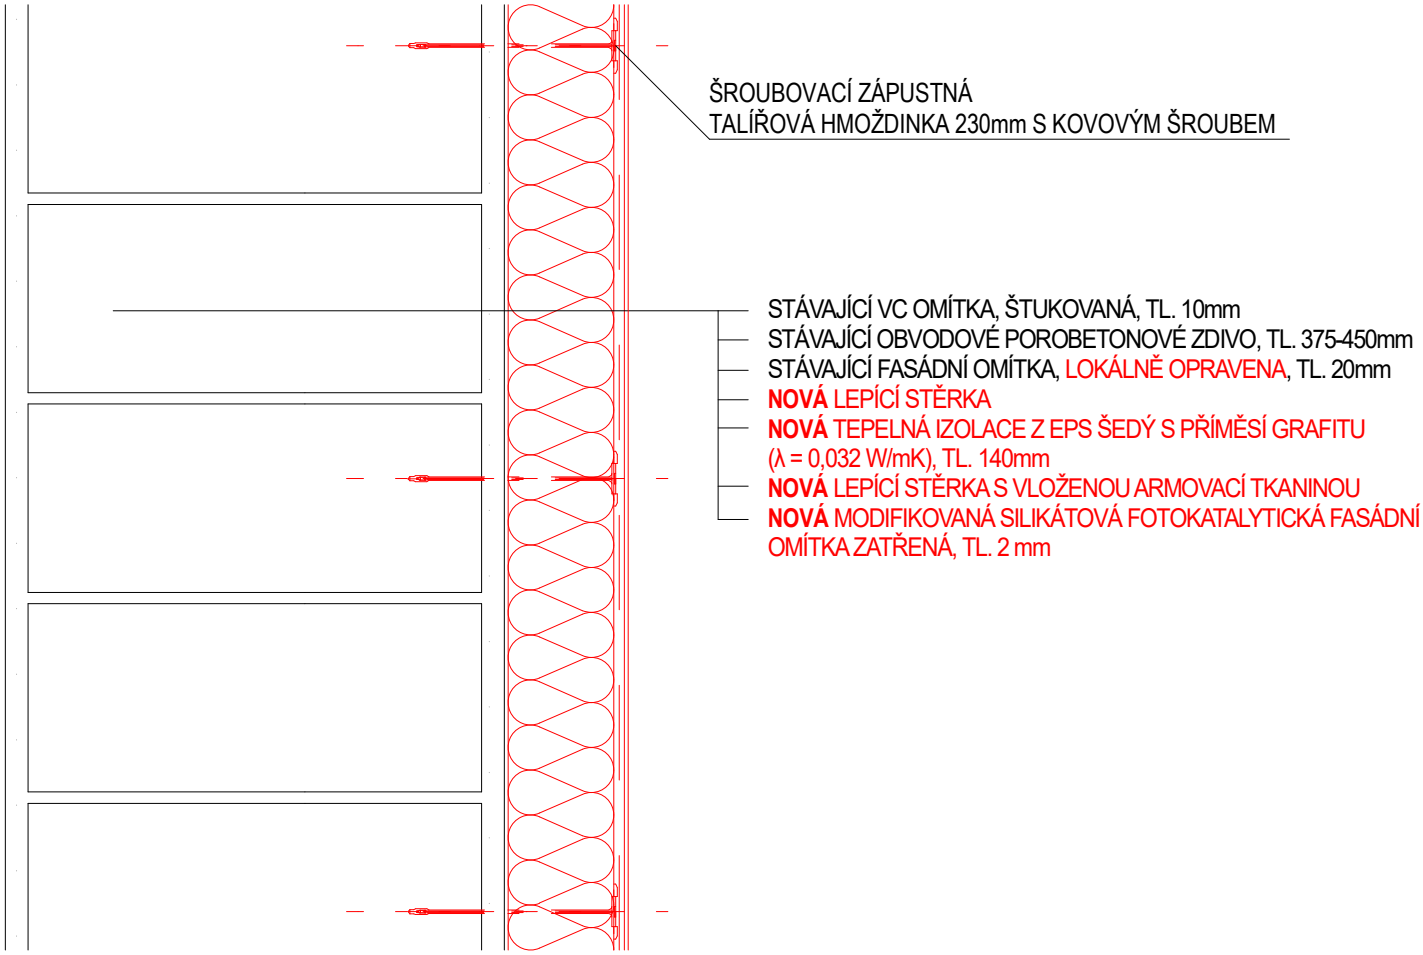DETAIL 1 - ZATEPLENÍ OBVODOVÉ STĚNY