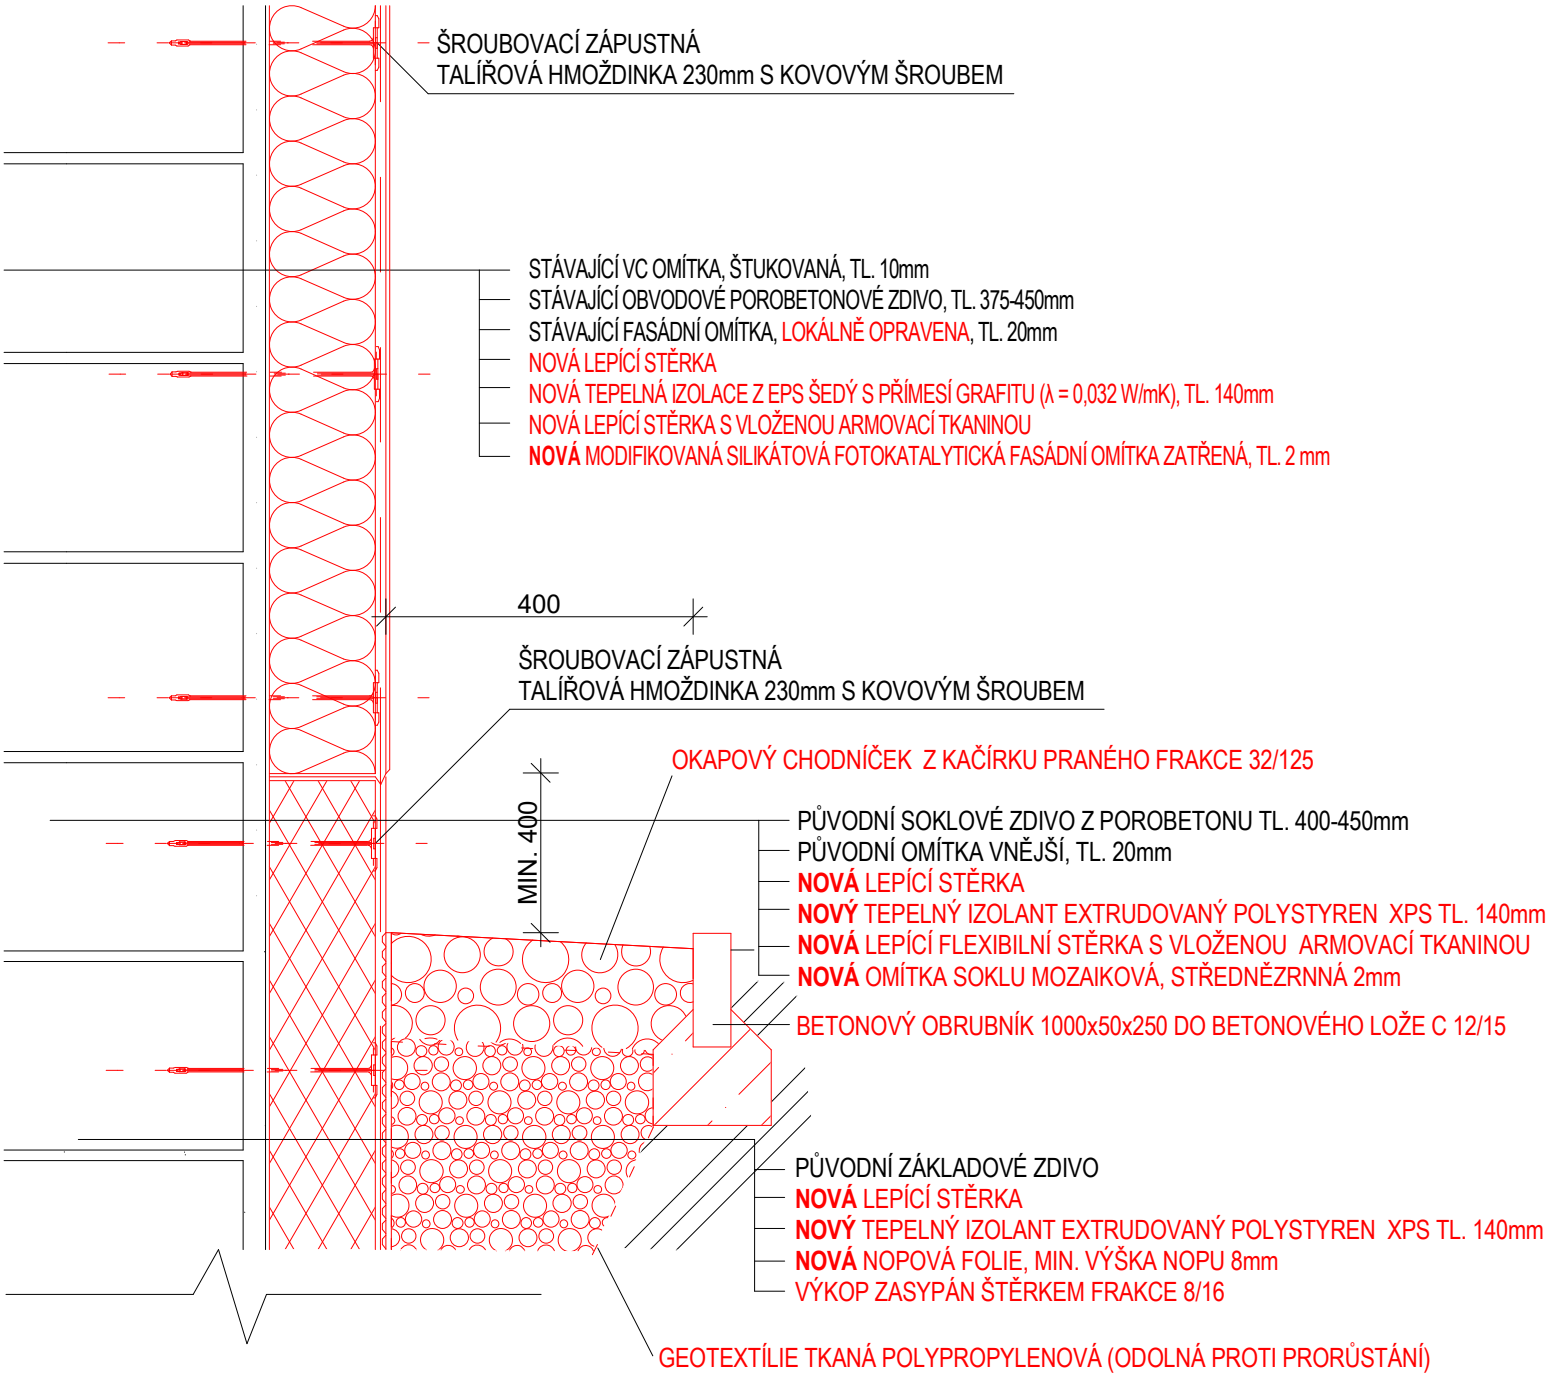DETAIL 2 - ZATEPLENÍ SOKLOVÉHO ZDIVA