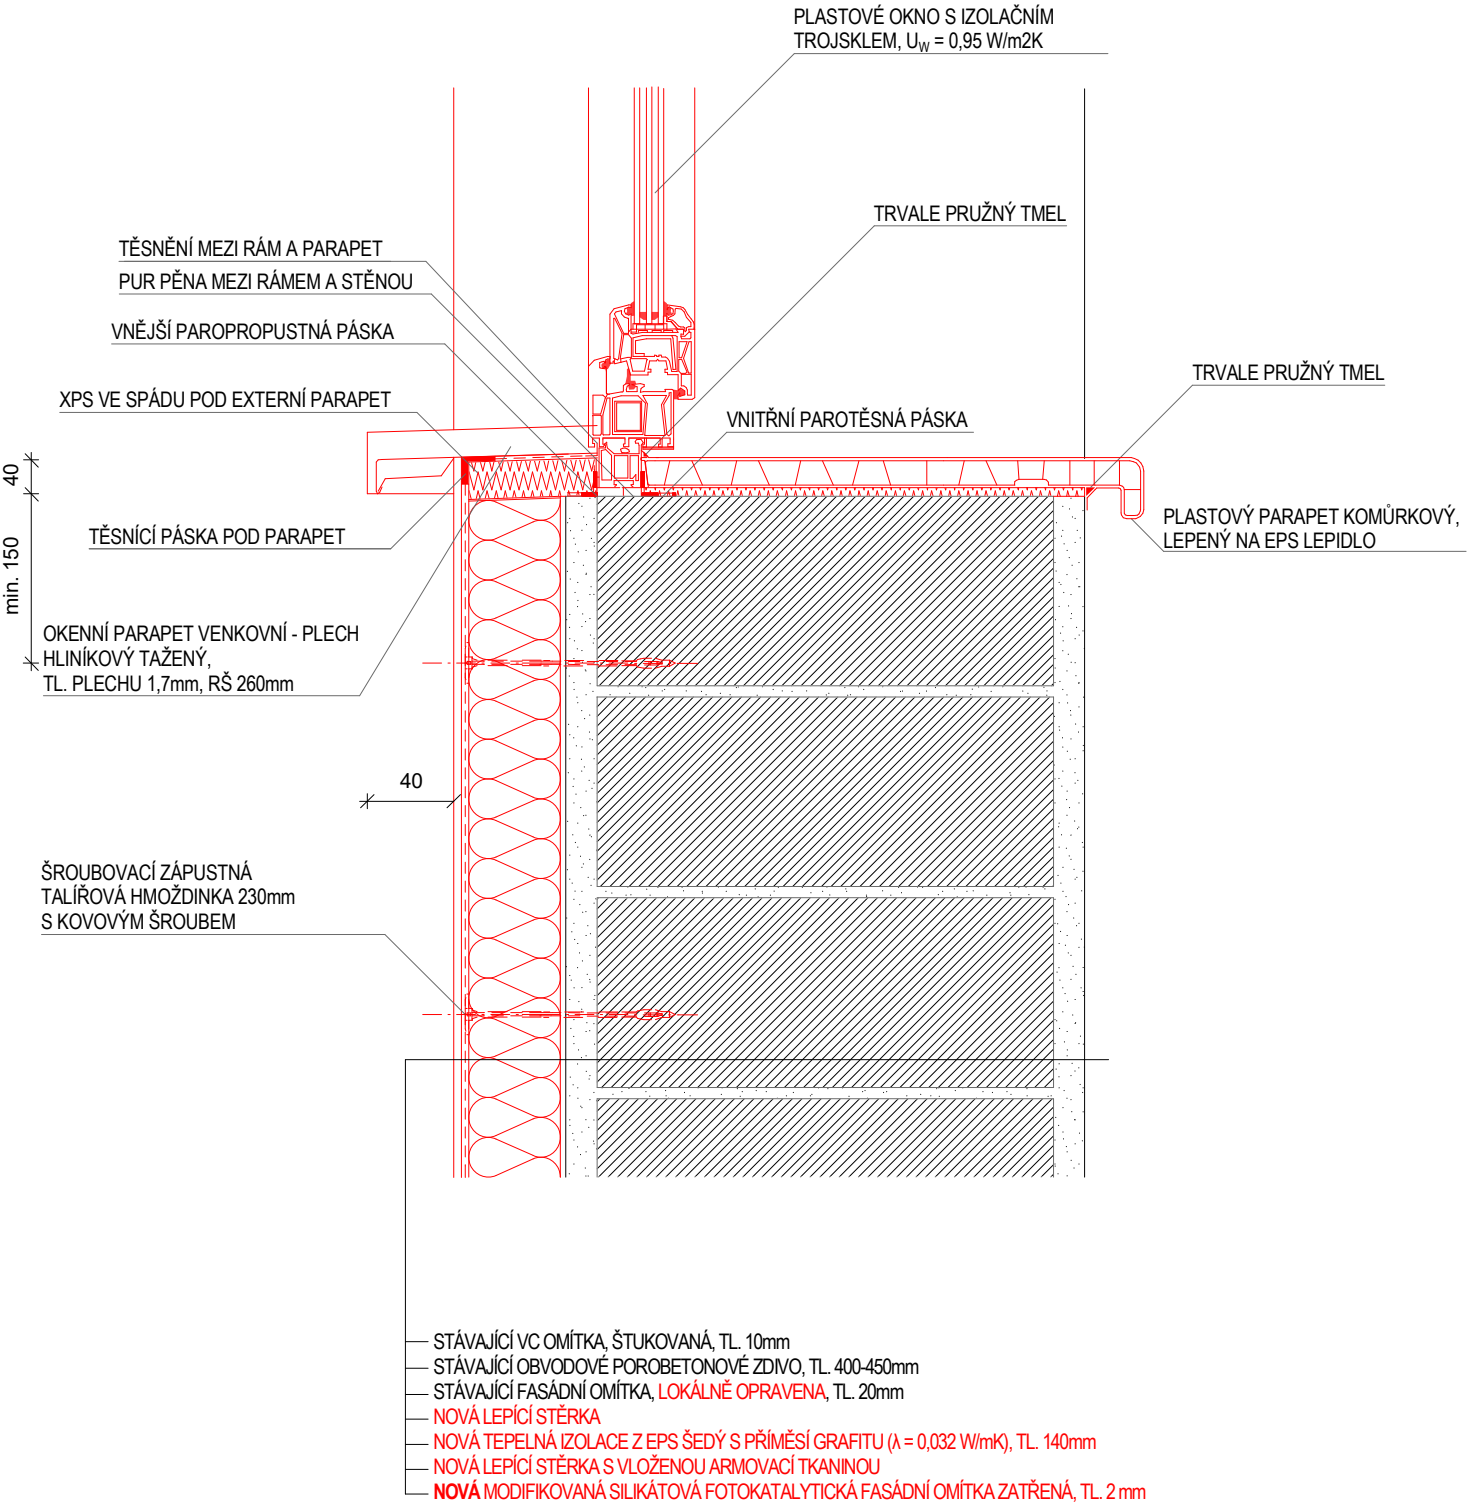DETAIL 4 - OKENNÍ PARAPET