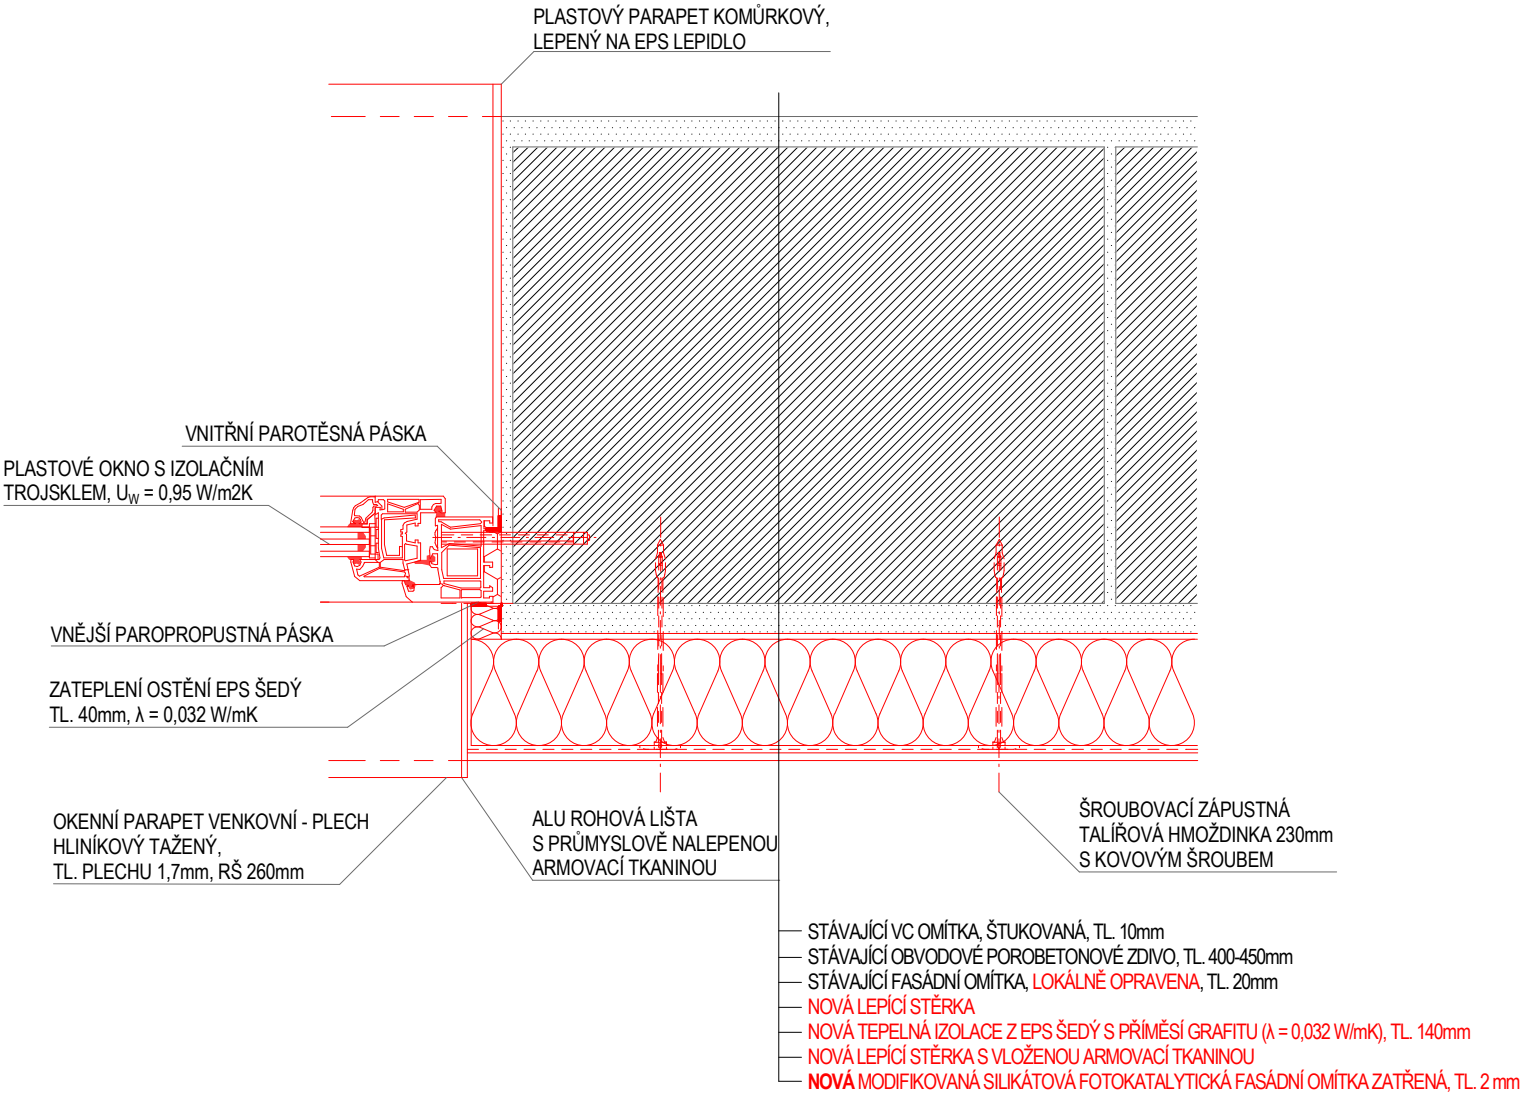DETAIL 5 - UKONČENÍ OSTĚNÍ U OKNA