


LEGENDA :

	ústředna PZTS náhradní zdroj
	datový rozvaděč DR
	klávesnice PZTS
	rozvaděč prodejny RP TOTAL STOP
	opticko-kouřový hlásič požáru na ústřednu PZTS
	autonomní hlásič požáru byty – bateriový zdroj
	hasicí přístroj PHP P6 Th
	vnitřní odběrní místo hydrant D 19 / 15
	nouzové osvětlení svítidla s vlastním zdrojem
	telefon
	zvuková návěst - siréna
	optická návěst zábleskové maják
	únikový východ

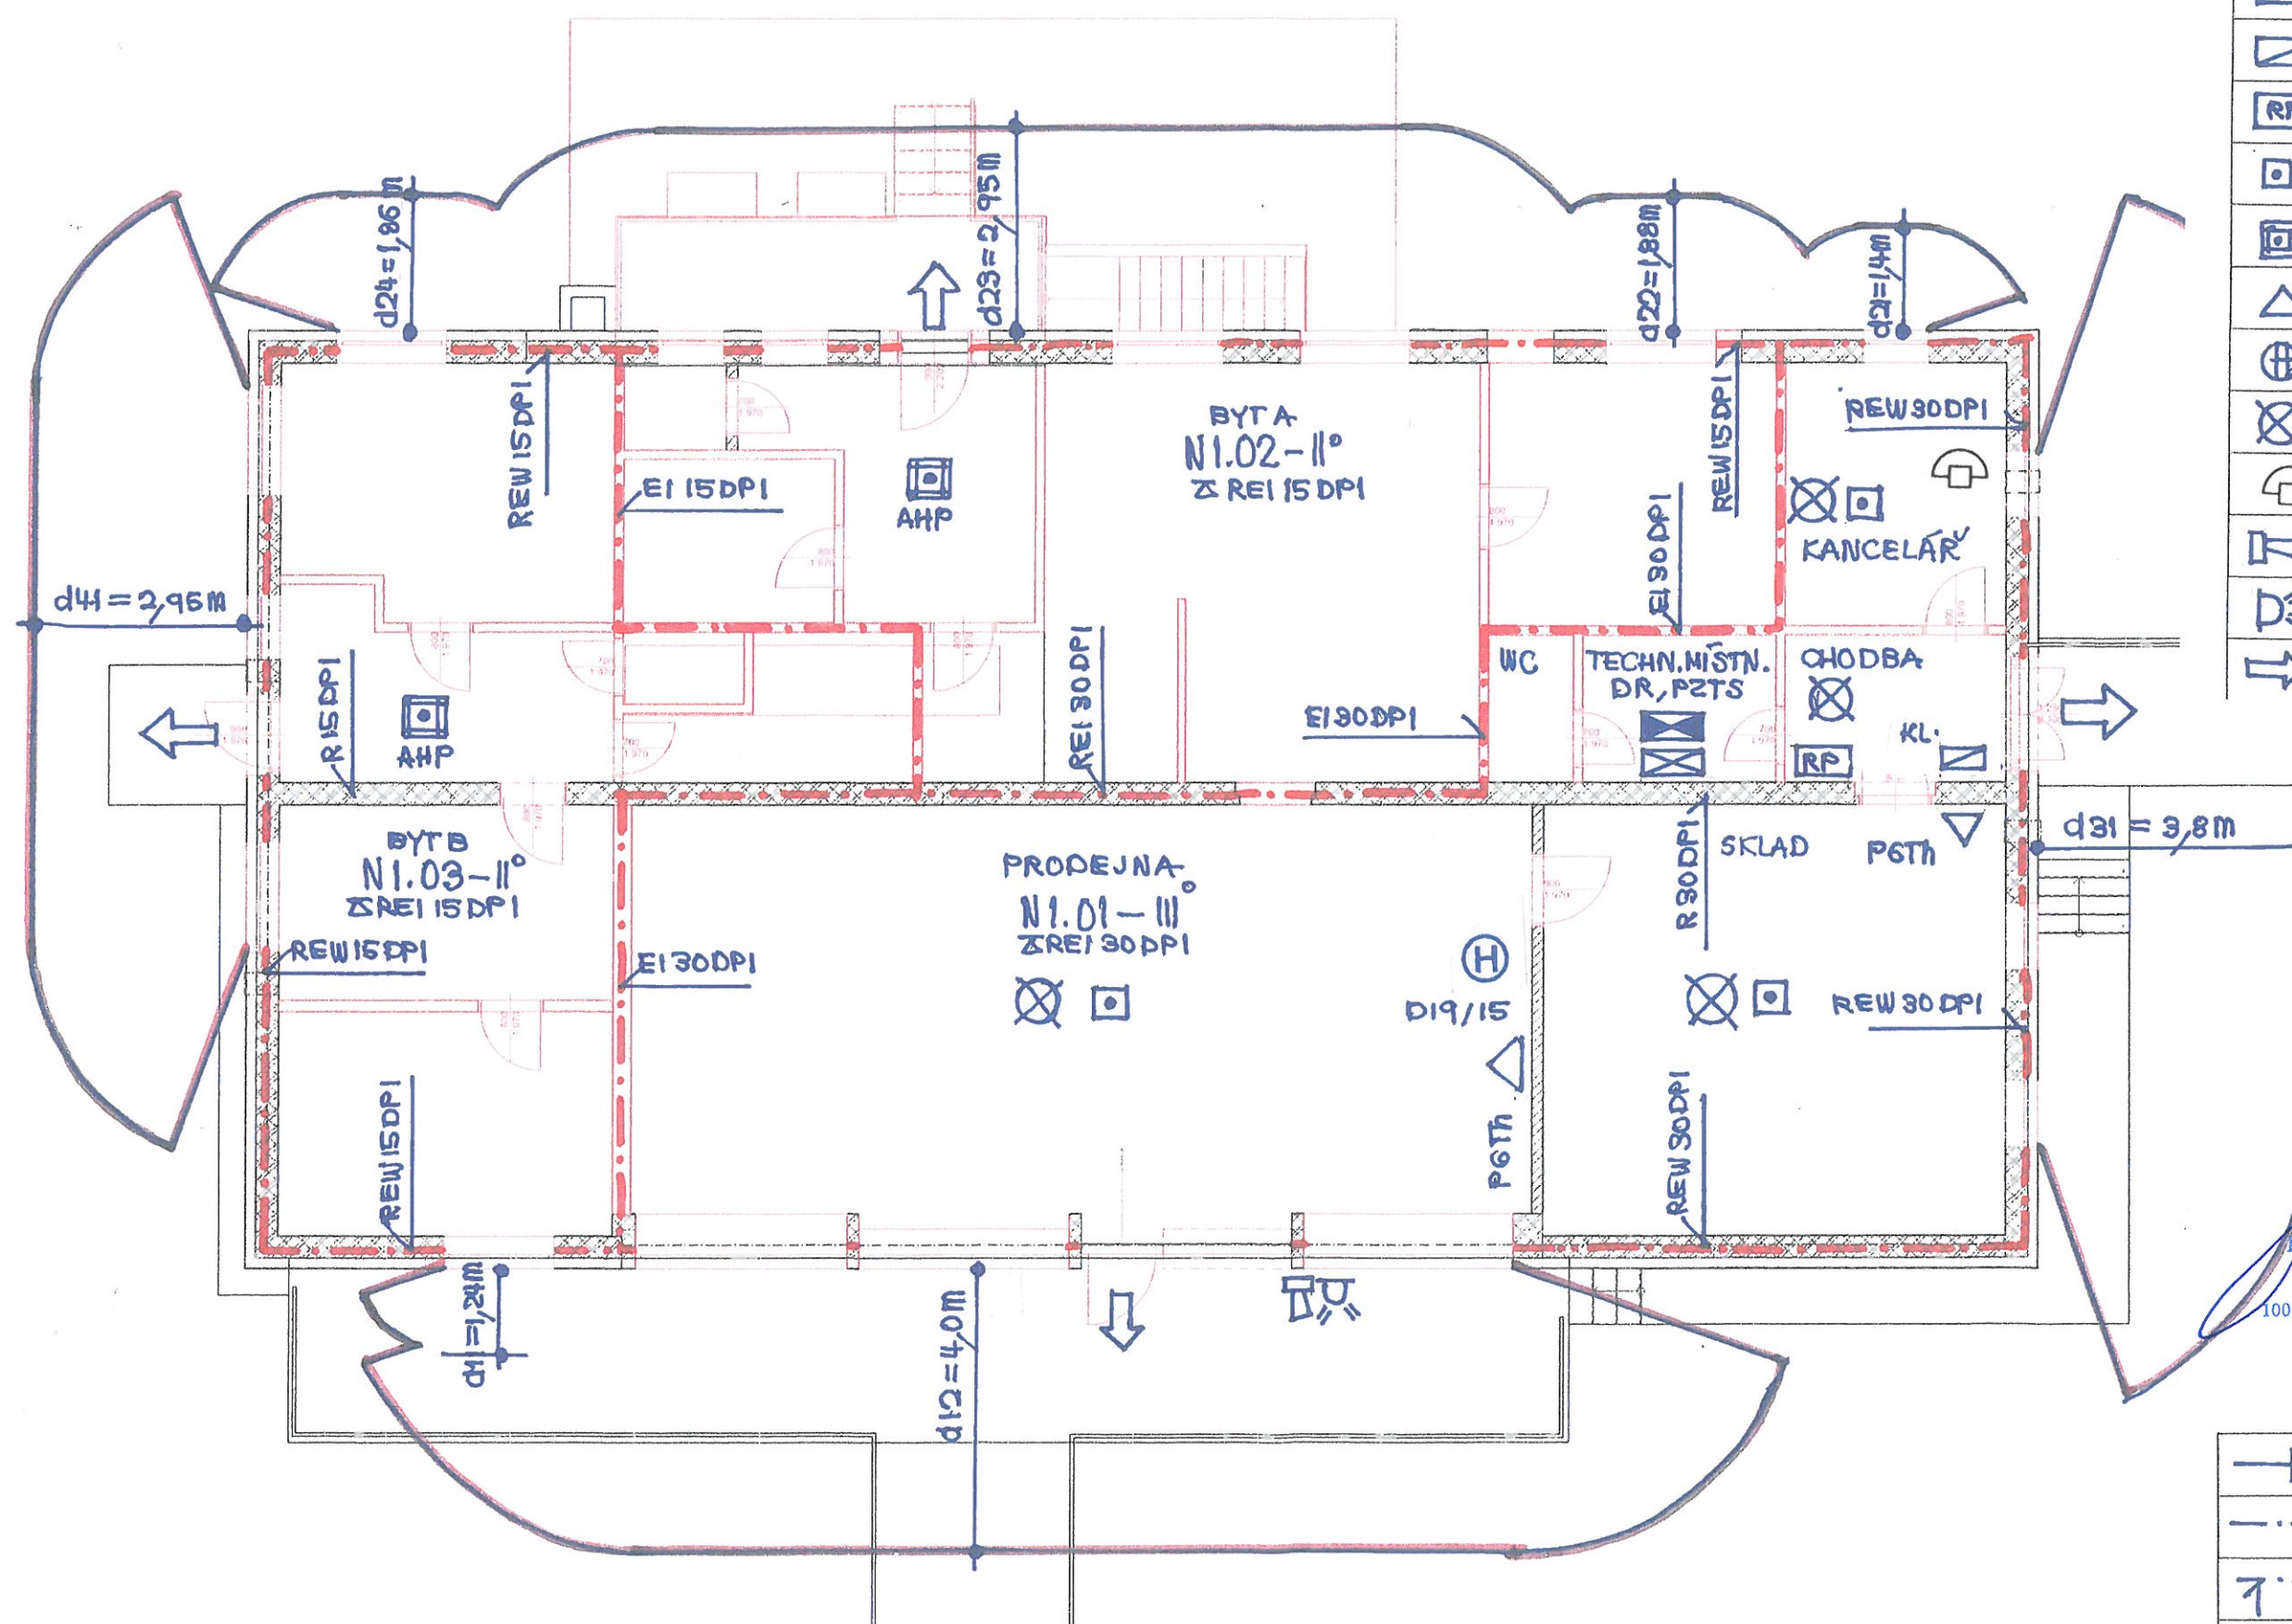

JOS. FENDRYCH
FENDRYCH & ROBERTS
PROJEKCE A SERVIS PO
100 00 PRAHA 10 • Ul. 28. pluku 36/881
Tel. č. 272 744 448

	požárně – bezpečnostní tabulka
	hranice požárního úseku
	požadovaná odolnost stavební konstrukce
	požární odolnost stropní / střešní konstrukce