


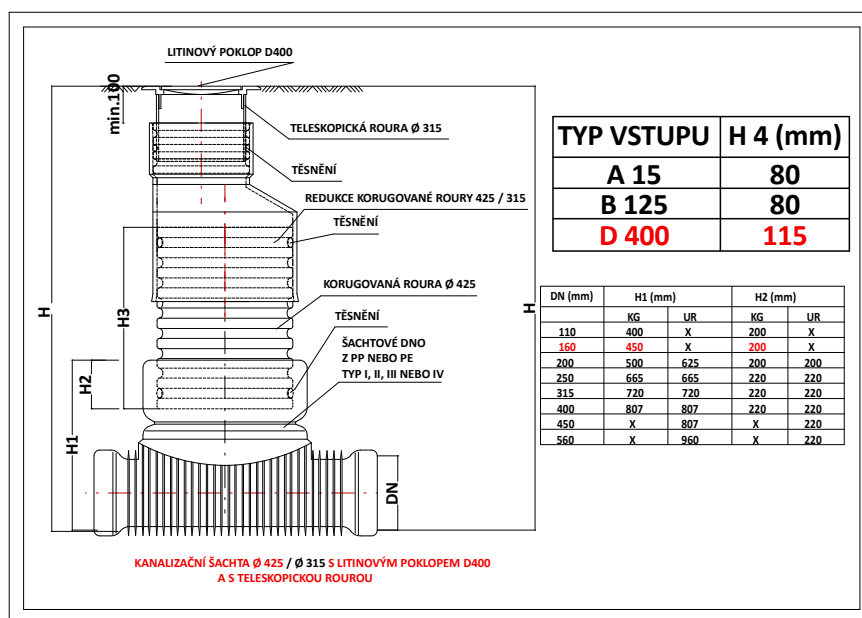

Projektant si vyhrazuje právo dopňovat, případně pozměňovat projekt na základě poznatků zjištěných během provádění stavby.

0,000 = 219,41 m n.m., B.p.v. / SOUŘADNICOVÝ SYSTÉM JTSK

VYPRACOVAL	KONTROLOVAL	Klicperova 1541 539 01 Hlinsko www.sonetbuilding.cz 608 238 812		
Dušek Jaroslav	Ing. Dvořák Jaroslav			
INVESTOR: Obec Libkovice pod Řípem, Libkovice pod Řípem č. p. 181, 413 01 Roudnice nad Labem				
MÍSTO STAVBY: Libkovice pod Řípem č. p. 37, 413 01 Roudnice nad Labem , parc.č. st. 212, k. ú. Libkovice pod Řípem 682977				
Název projektu:				
„SNÍŽENÍ ENERGETICKÉ NÁROČNOSTI STAVBY OBČANSKÉHO VYBAVENÍ“ (parc.č. st. 212, k.ú. Libkovice pod Řípem 682977, IČ. 00263915)			FORMÁT	2xA4
Výkres:			DATUM	08/2019
			STUPĚN	DPS
			Č. ZAKÁZKY	19/2019
Revizní šachta RŠ 1 Plastová revizní šachta 425/160 typ 0 ⁰ , průtočná			MĚŘÍTKO 1:20	Č. VÝKRESU D1.4.2-10