


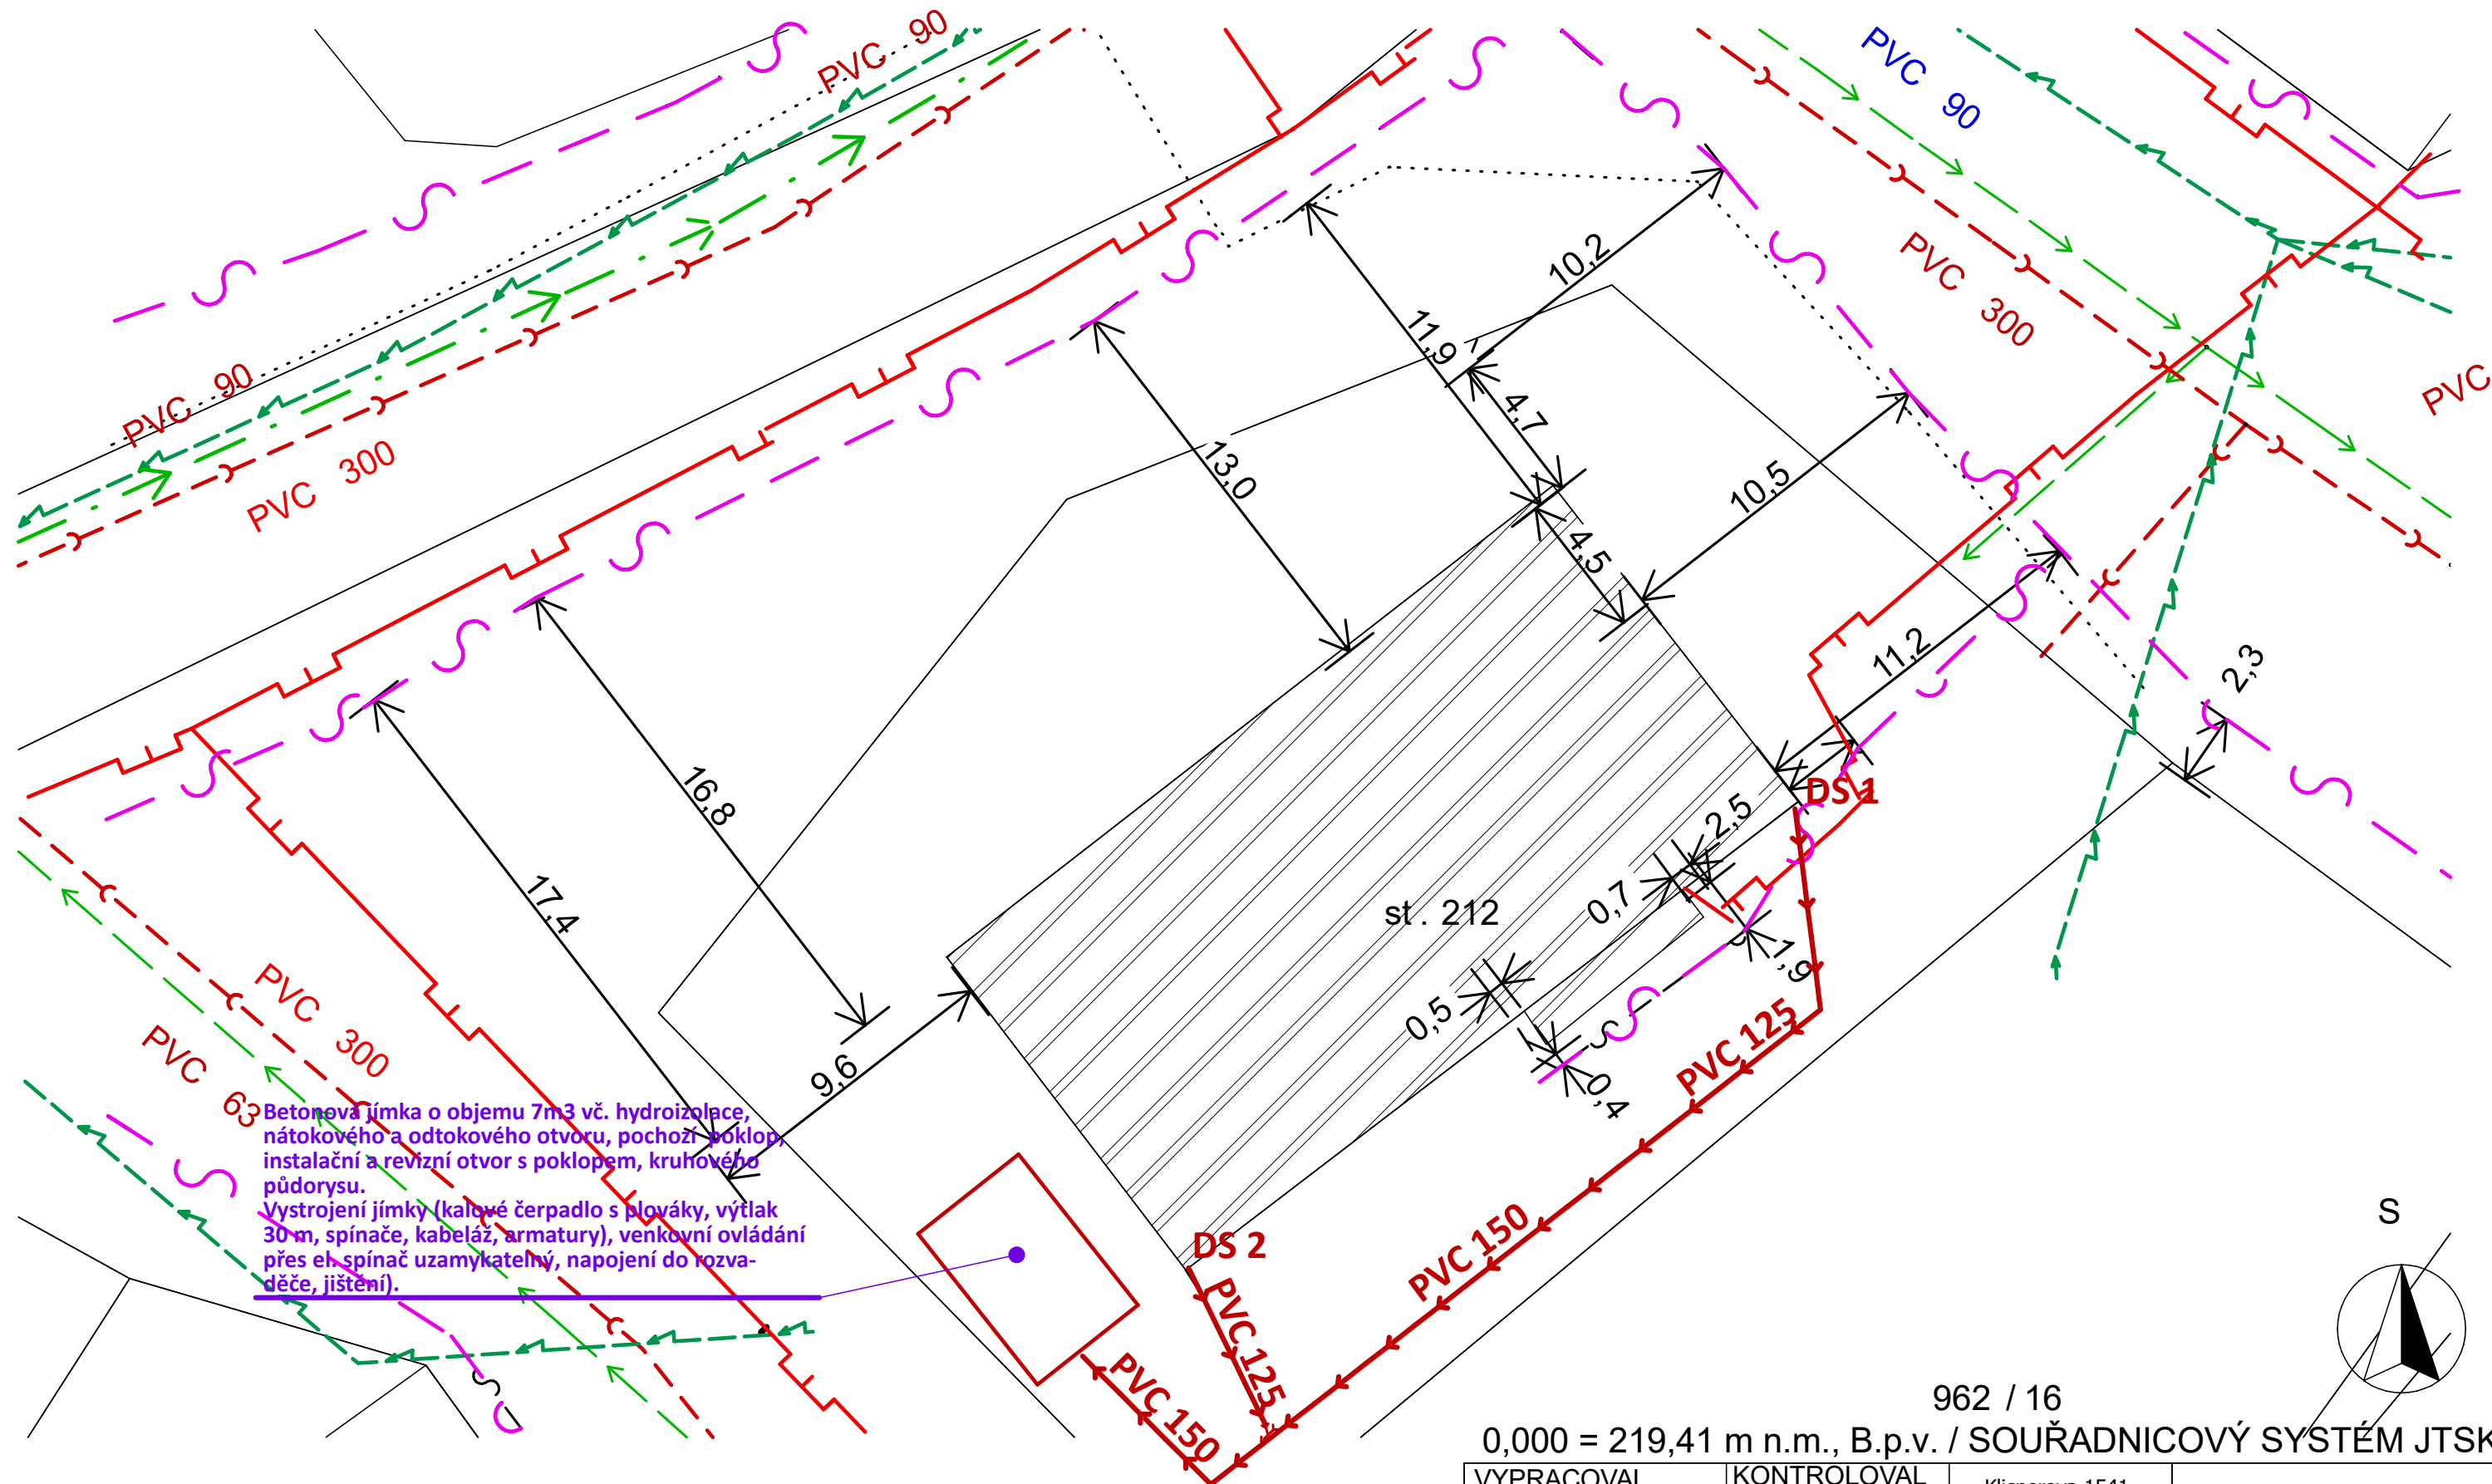

## LEGENDA

|  |                          |
|--|--------------------------|
|  | SPLAŠKOVÁ VODA           |
|  | PITNÁ VODA               |
|  | PLYNOVOD STL             |
|  | NN DO 1kW                |
|  | SDĚLOVACÍ VEDENÍ (CETYN) |

962 / 16

0,000 = 219,41 m n.m., B.p.v. / SOUŘADNICOVÝ SYSTÉM JTSK

|   |                      |                                                           |                                                                                       |                       |
|---|----------------------|-----------------------------------------------------------|---------------------------------------------------------------------------------------|-----------------------|
| VYPRACOVAL   | KONTROLOVAL          | Klicperova 1541<br>539 01 Hlinsko<br>www.sonetbuilding.cz |  |                       |
| Dušek Jaroslav   | Ing. Jaroslav Dvořák |                                                           |                                                                                       |                       |
|   |                      |                                                           |                                                                                       |                       |
| INVESTOR: Obec Libkovice pod Řípem, Libkovice pod Řípem č. p. 181, 413 01 Roudnice nad Labem                                             |                      |                                                           |                                                                                       |                       |
| MÍSTO STAVBY Libkovice pod Řípem č. p. 37, 413 01 Roudnice nad Labem, parc.č. st. 212, k. ú. Libkovice pod Řípem 682977                  |                      |                                                           |                                                                                       |                       |
| NÁZEV PROJEKTU:<br>„Dešťová kanalizace, Libkovice pod Řípem č.p. 37“<br>(parc.č. st. 212, k.ú. Libkovice pod Řípem 682977, IČ. 00263915) |                      |                                                           | FORMÁT                                                                                | 2 A4                  |
|   |                      |                                                           | DATUM                                                                                 | 08/2019               |
|   |                      |                                                           | STUPEŇ                                                                                | DPS                   |
|   |                      |                                                           | Č. ZAKÁZKY                                                                            | 19/2019               |
| VÝKRES: SITUACE KOORDINAČNÍ   |                      |                                                           | MĚŘÍTKO<br>1:200                                                                      | ČVÝKRESU<br>C.1.4.2-1 |