


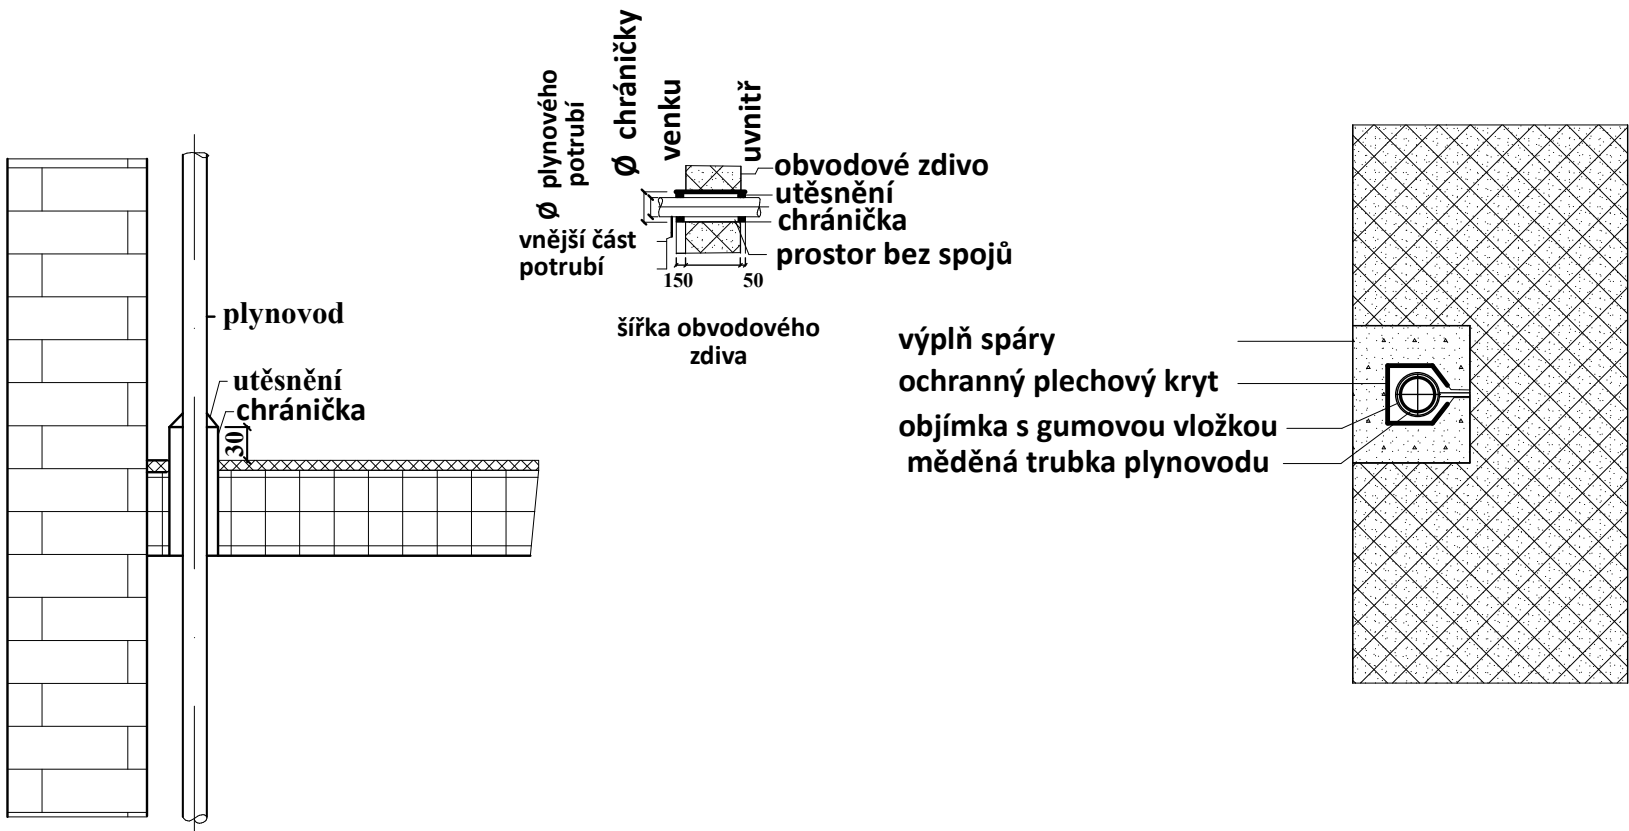

Poznámka:

Pokud je obvodové zdivo, ve kterém je provedena nika pro měděné potrubí zhotovena z děrovaných cihel, musí být tato nika opatřena omítkou.
Montážní organizace, která provedla stavbu plynovodu, musí předat provozovateli, respektive majiteli plynovodu příslušnou dokumentaci s přesným zakreslením trasy plynovodu pod omítkou, aby mohl být snadno lokalizován při stavebních zásazích apod.

VYPRACOVAL	KONTROLOVAL	Klíčperova 1541 539 01 Hlinsko www.sonetbuilding.cz 608 238 812		
Dušek Jaroslav	Ing. Jaroslav Dvořák			
INVESTOR: Obec Libkovice pod Řípem, Libkovice pod Řípem č. p. 181, 413 01 Roudnice nad Labem				
MÍSTO STAVBY: Libkovice pod Řípem č. p. 37, 413 01 Roudnice nad Labem , parc.č. st. 212, k. ú. Libkovice pod Řípem 682977				
Název projektu: „SNÍŽENÍ ENERGETICKÉ NÁROČNOSTI STAVBY OBČANSKÉHO VYBAVENÍ“ (parc.č. st. 212, k.ú. Libkovice pod Řípem 682977, IČ. 00263915)			FORMÁT	2 A4
			DATUM	10/ 2017
			STUPEŇ	DSP
			Č. ZAKÁZKY	19/2017
Výkres: NTL rozvod plynu Detaily uložení potrubí NTL plynu, prostupy			MĚŘÍTKO	Č. VÝKRESU
			1:10	D1.4.2-8