


Úprava v komunikaci

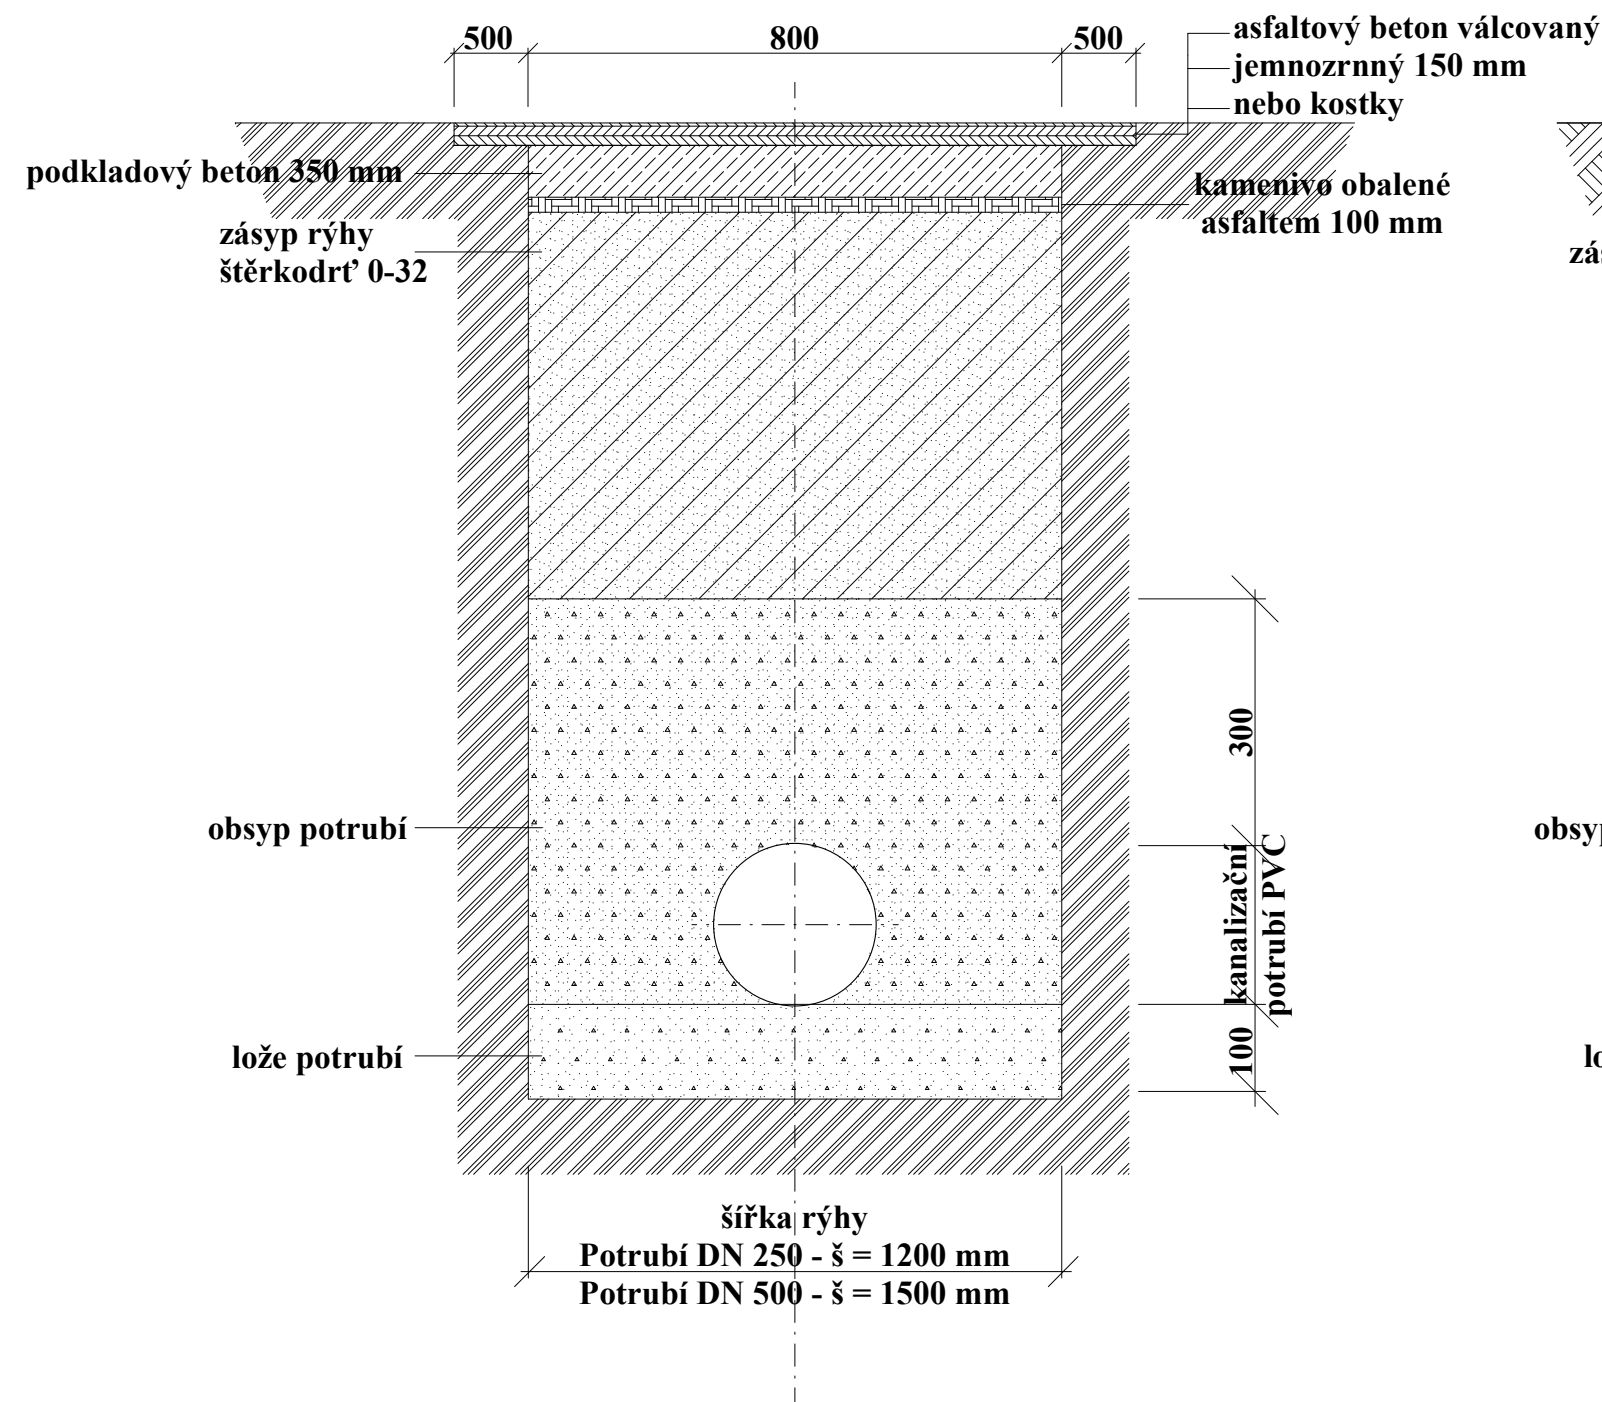


OBSYP:

Zrno max. 20 mm, zhutněný do výšky 300 mm nad vrchol trubky
Šířka výkopu rýhy dle ČSN 73 3050

Úprava mimo komunikaci

úpravy povrchu dle původního stavu

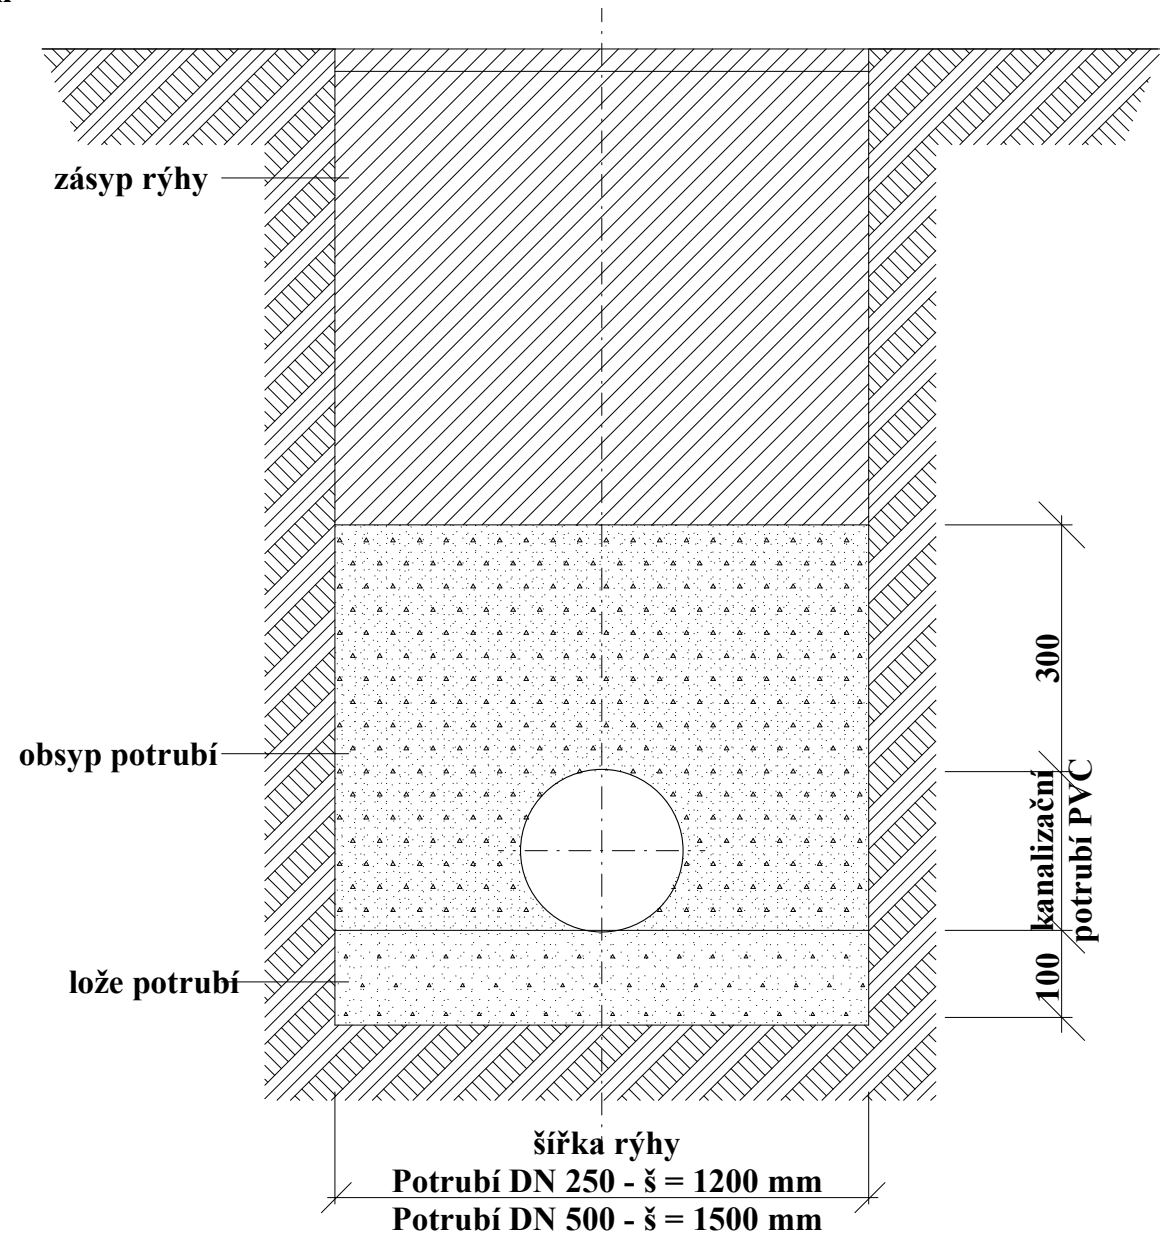

Projektant si vyhrazuje právo doplňovat, případně pozměňovat projekt na základě poznatků zjištěných během provádění stavby.

0,000 = 219,41 m n.m., B.p.v. / SOUŘADNICOVÝ SYSTÉM JTSK

VYPRACOVAL	KONTROLOVAL	Klicperova 1541 539 01 Hlinsko www.sonetbuilding.cz		
Dušek Jaroslav	Ing. Jaroslav Dvořák			
INVESTOR: Obec Libkovice pod Řípem, Libkovice pod Řípem č. p. 181, 413 01 Roudnice nad Labem				
MÍSTO STAVBY: Libkovice pod Řípem č. p. 37, 413 01 Roudnice nad Labem , parc.č. st. 212, k. ú. Libkovice pod Řípem 682977				
NÁZEV PROJEKTU: „SNÍŽENÍ ENERGETICKÉ NÁROČNOSTI STAVBY OBČANSKÉHO VYBAVENÍ“ (parc.č. st. 212, k.ú. Libkovice pod Řípem 682977, IČ. 00263915)			FORMÁT	6 A4
VÝKRES: Uložení kanalizačního potrubí PVC DN 160			DATUM	08/2019
			STUPEŇ	DPS
			Č. ZAKÁZKY	19/2019
			MĚŘÍTKO 1 : 50	Č. VÝKRESU D.1.4.2-11