




POHLED VÝCHODNÍ

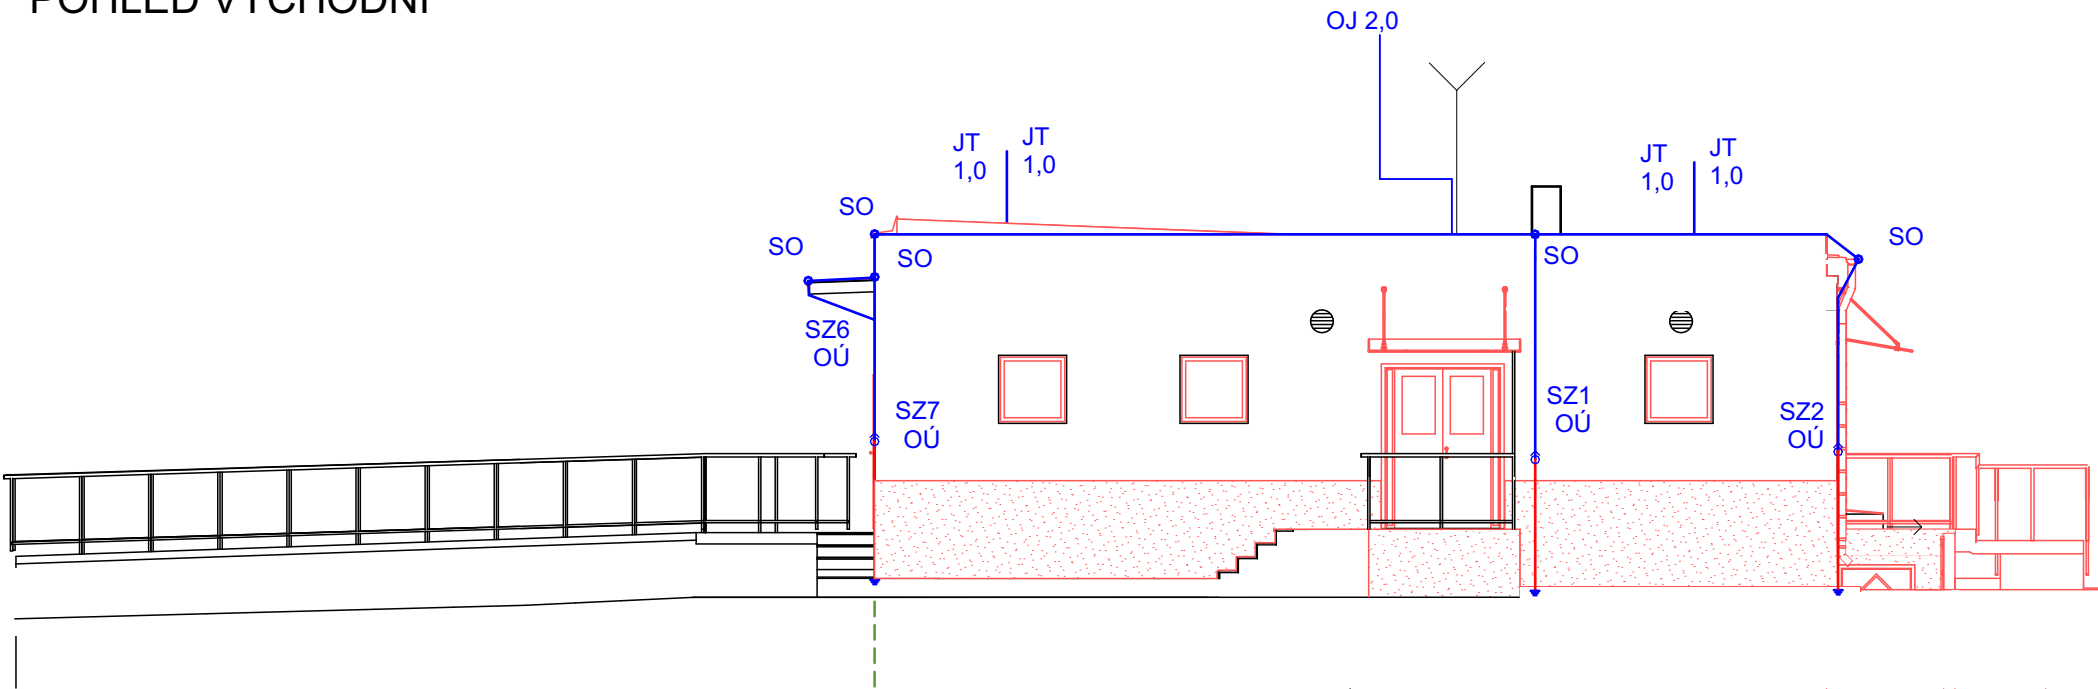


POHLED ZÁPADNÍ

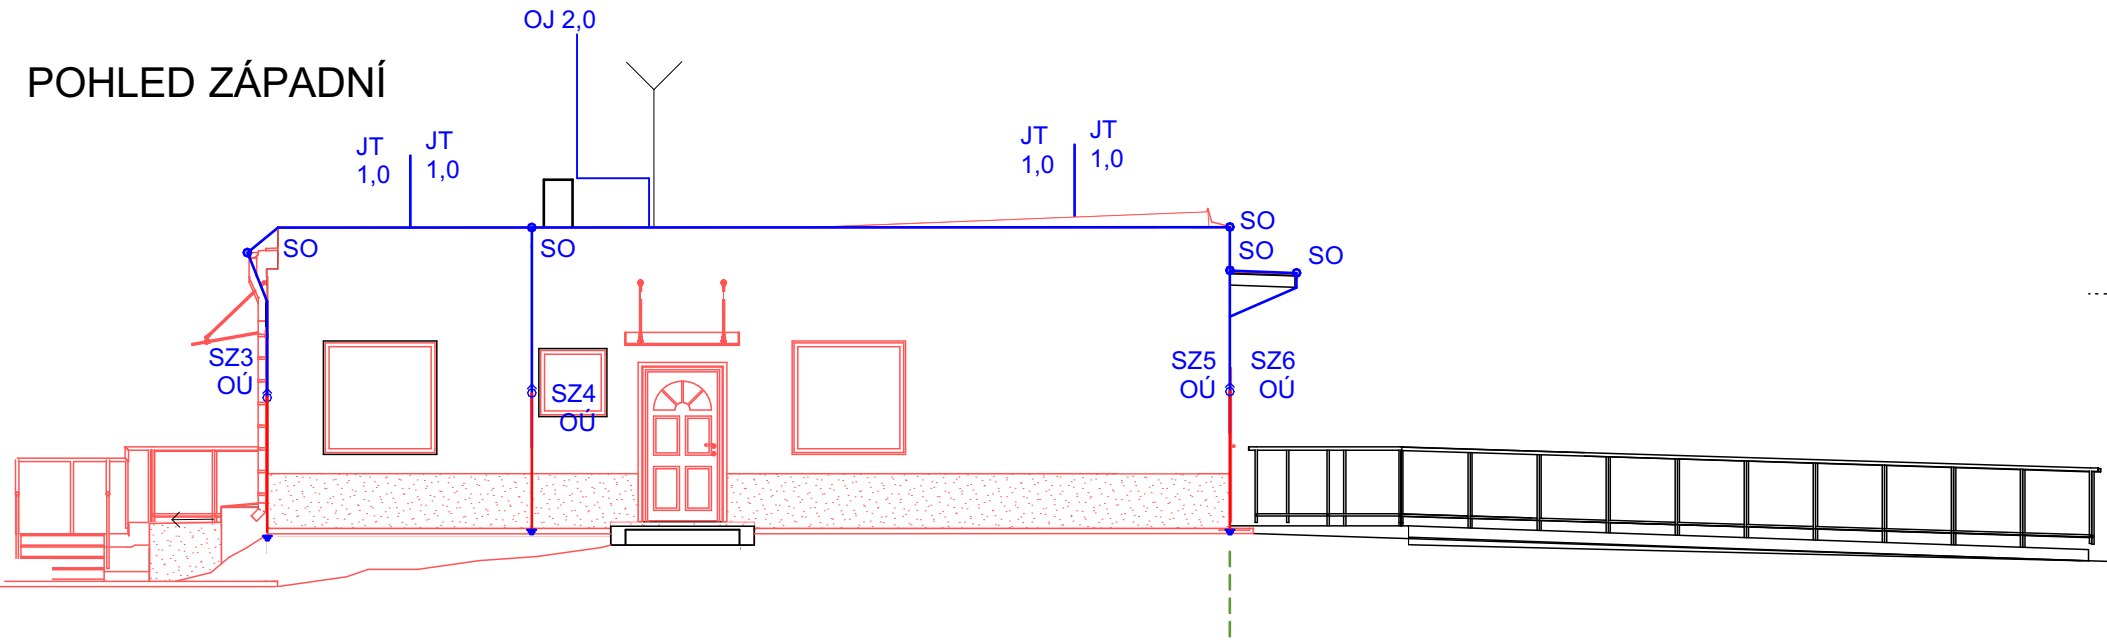

POHLED JIŽNÍ

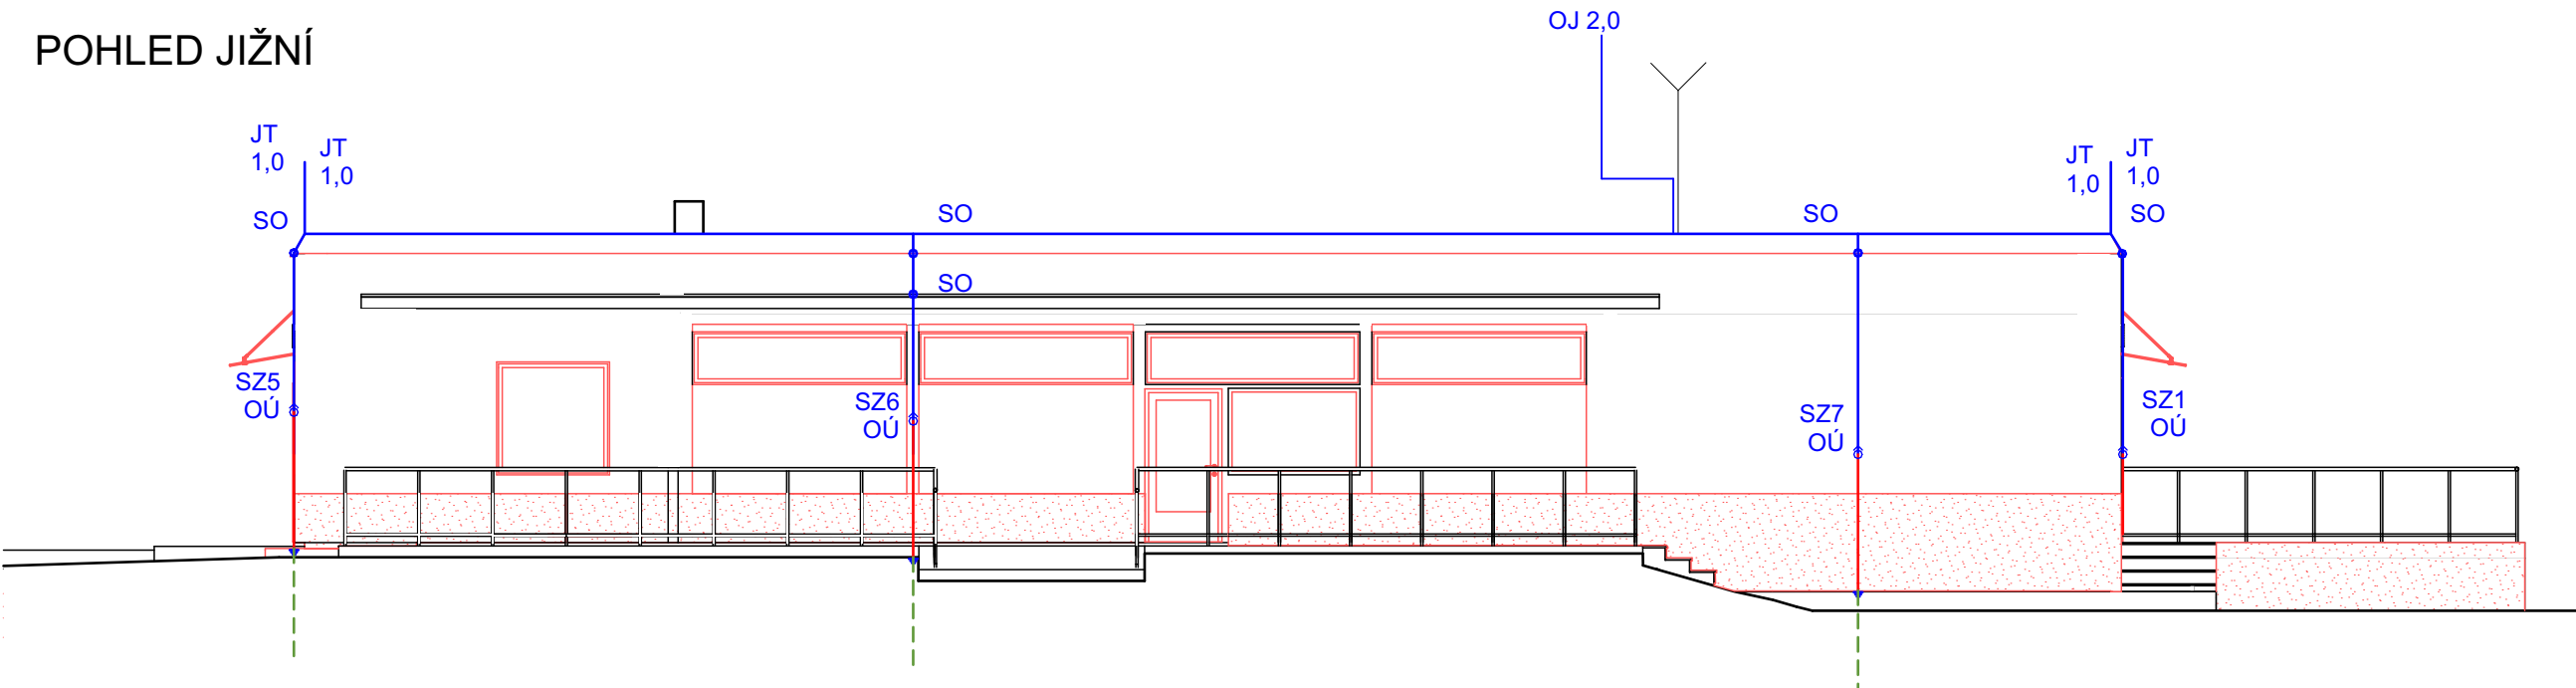

POHLED SEVERNÍ

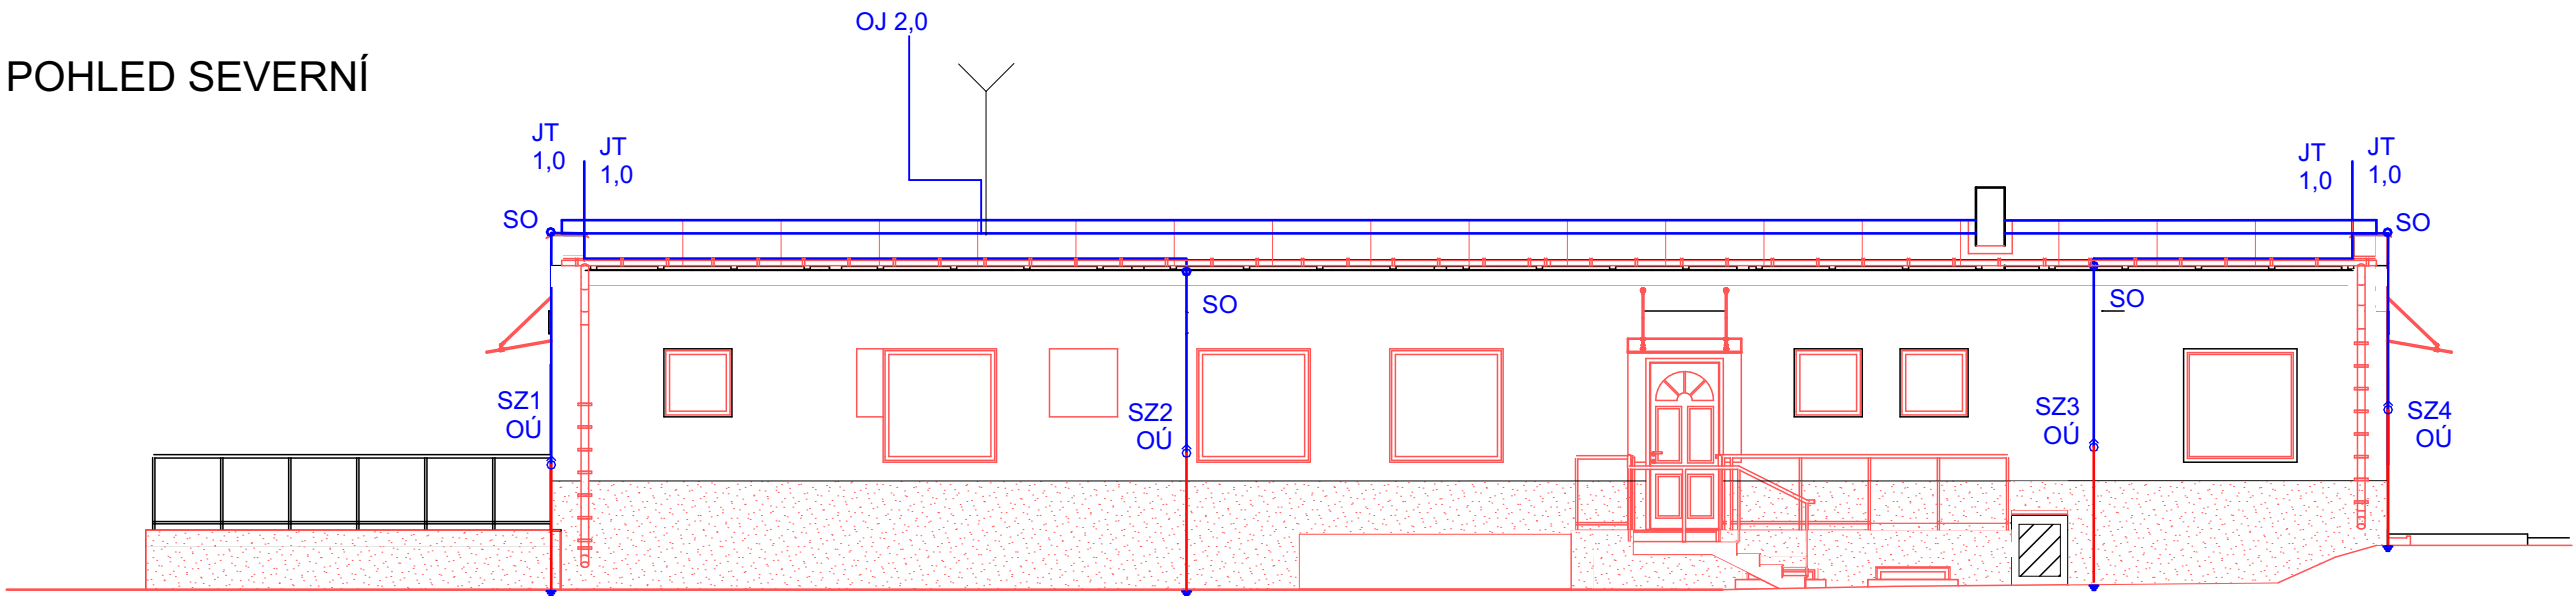

— DRÁT FeZn 8 mm BUDE PŘIPRAVEN POMOCÍ STANDARTNÍCH
PODPĚR

NA STŘEŠE - PODPĚRA PRO PLECHOVÉ STŘECHY PV 21

NA STĚNĚ - PODPĚRA DO ZDIVA NA HMOŽDINKU

o JT 1,0 JÍMACÍ TYČ DÉLKY 1,0 m KOMPLET

• SS SPOJOVACÍ SVORKA

• SK KŘÍŽOVÁ SVORKA

• SO OKAPOVÁ SVORKA

• SR03 SVORKA PRO SPOJENÍ PÁSKA/DRÁT

• SZ 1-10 ZKUŠEBNÍ SVORKA

• OŮ OCHRANNÝ ÚHELNÍK VČ DRŽÁKŮ

--- UZEMĚNÍ - PÁSEK FeZn 30x4 mm

— DRÁT FeZn PRŮMĚR 10 mm

o ZEMNÍČÍ TYČ

OJ 2,0 ODDÁLENÝ JÍMAČ

MONTÁŽ BUDE PROVEDENA DLE ED 2:
-ČSN EN 62305 - 1, ČÁST 1 "OBECNÁ PRINCIPY"
-ČSN EN 62305 - 2, ČÁST 2 "ŘÍZENÍ RIZIKA"
-ČSN EN 62305 - 3, ČÁST 3 "HNOTNÉ ŠKODY NA STAVBÁCH A NEBEZPEČÍ ŽIVOTA"
-ČSN EN 62305 - 4, ČÁST 4 "ELEKTRICKÉ A ELEKTRONICKÉ SYSTÉMY"
-ČSN EN 50164 - 1, "SOUČÁSTI OCHRANY PŘED BLESKEM ČÁST 1: POŽADAVKY NA SPOJ. SOUČÁSTÍ
-ČSN EN 50164 - 2, "SOUČÁSTI OCHRANY PŘED BLESKEM ČÁST 2: POŽADAVKY NA VODIČE A ZEMNÍČE
-ČSN EN 50164 - 4, "SOUČÁSTI OCHRANY PŘED BLESKEM ČÁST 4: POŽADAVKY NA PODPĚRY VODIČŮ

POZNÁMKA:
HROMOSVODNÉ VEDENÍ BUDE NA STŘEŠE UPEVNĚNO STŘEŠNÍM DRŽÁKŮ
PRO PLECHOVÉ STŘECHY, NA STĚNĚ STANDARTNÍMO PODPĚRAMI DO ZDIVA NA
HMOŽDINKU.
SVODY BUDOU PŘES ZKUŠEBNÍ SVORKY SZ1-7 PŘIPOJENY K UZEMĚNÍ

0,000 = 219,41 m n.m., B.p.v. / SOUŘADNICOVÝ SYSTÉM JTSK

VYPRACOVAL	KONTROLOVAL	Klicperova 1541 539 01 Hlinsko www.sonetbuilding.cz		
Kristýna Žáková	Ing. Jaroslav Dvořák			
INVESTOR: Obec Libkovice pod Řípem, Libkovice pod Řípem č. p. 181, 413 01 Roudnice nad Labem				
MÍSTO STAVBY: Libkovice pod Řípem č. p. 37, 413 01 Roudnice nad Labem , parc.č. st. 212, k. ú. Libkovice pod Řípem 682977				
NÁZEV PROJEKTU: „SEN A STAVEBNÍ ÚPRAVY OBJEKTU OBČANSKÉHO VYBAVENÍ, č. p. 37“ (parc.č. st. 212, k.ú. Libkovice pod Řípem 682977, IČ. 00263915)			FORMÁT	4xA4
			DATUM	10/2019
			STUPEŇ	DSP+DPS
			Č. ZAKÁZKY	34/2019
VÝKRES: Pohledy bleskosvodu			MĚŘÍTKO 1:100	Č. VÝKRESU D.1.4.5.3