



Váš dopis zn.:
ze dne: 29.07.2019
Naše značka: **SCVKZAD49486**
Vyřizuje: **Ing. Kolář**
Datová schránka: f7rf9ns
Telefon: 840 111 111
Email: info@scvk.cz
Datum: 04.09.2019

SONET Building
Klicperova 1541
539 01 Hlinsko

Vyjádření společnosti Severočeské vodovody a kanalizace, a.s.

Název akce:	Snížení energetické náročnosti stavby občanského vybavení
Účel vyjádření:	K dokumentaci pro stavební povolení
Zájmové území:	Okres: Litoměřice
	Obec: Libkovice pod Řípem
	Část obce, ulice, č.p.: Libkovice pod Řípem, č.p. 37
	Katastrální území: Libkovice pod Řípem p.č. 212
Žadatel:	SONET Building
Adresa, tel., e-mail	Klicperova 1541, Hlinsko 731 140 052, zakova@sonetbuilding.cz
Investor:	-
Adresa, tel., e-mail:	-
Projektant:	SONET Building
Vlastník dotčené IS:	SVS / VHS / jiný
Předchozí vyjádření a rozhodnutí	Byly splněny podmínky předcházejících vyjádření a vydaných rozhodnutí ANO/NE - nebylo vydáno
Platnost vyjádření:	jeden rok ode dne vyhotovení (v případě, že Váš zájem nadále trvá, požádejte před uplynutím této lhůty o prodloužení platnosti vyjádření)

Ve vyznačeném zájmovém území **se ke dni vyhotovení tohoto stanoviska nachází** zařízení provozovaná společností Severočeské vodovody a kanalizace, a.s. ani jejich ochranná nebo bezpečnostní pásma. Konkrétně se jedná o:

- do objektu čp. 37 je přivedena vodovodní a kanalizační přípojka, vodoměrná sestava s vodoměrem je umístěna ve sklepe budovy.

S obsahem předložené dokumentace
Souhlasíme za předpokladu dodržení následujících podmínek:



1. Stávající vodovodní přípojka včetně vodoměrné sestavy a kanalizační přípojka budou zachovány a před zahájením prací zabezpečeny proti poškození či zničení
2. Každé poškození sítě či zařízení musí být neprodleně ohlášeno příslušnému provozu vodovodů Litoměřice, tel: 840 111 111. Upozorňujeme, že při porušení námi provozovaných sítí budou veškeré náklady na opravu a náhradní zásobování účtovány investoru stavby.
3. Požadujeme být přizváni ke každému dotyku s námi provozovaným vodohospodářským zařízením. Požadujeme s dostatečným předstihem provést písemně ohlášení zahájení prací na akci.
4. Případná existence dalších vodovodních či kanalizačních přípojek není předmětem tohoto stanoviska. S žádostí o informaci k existenci přípojek se obraťte na vlastníky přípojek, kdy vlastníkem vodovodní nebo kanalizační přípojky, popřípadě jejích částí zřízených přede dnem nabytí účinnosti zákona č. 274/2001 Sb. Zákona o vodovodech a kanalizacích v platném znění, je vlastník pozemku nebo stavby připojené na vodovod nebo kanalizaci, neprokáže-li se opak.
5. Investor prokazatelně seznámí pracovníky, kteří budou provádět práce, s polohou tohoto vedení a zařízení, včetně jeho profilu, upozorní organizace provádějící práce na možnou polohovou odchylku uložených sítí od výkresové dokumentace.

V případě, že Vám byl na Vaši žádost poskytnut vektorový (dgn.) zákres sítě, Vás upozorňujeme, že tato data mohou být využita pouze pro účely záměru, na které bylo vyjádření vydáno a nemohou být poskytována třetím osobám, případě jakkoliv dále využívána.


Jakákoliv změna dokumentace musí být znovu předložena provozovateli k posouzení.

Obecné technické podmínky pro střety se zařízením ve správě Severočeských vodovodů a kanalizací, a. s. jsou k dispozici na www.scvk.cz.

Severočeské vodovody a kanalizace, a.s.
415 50 Teplice, Přitkovská 1689
IČ: 49099451 DIČ: CZ49099451
116

Ing. Jiří Kolář
referent technicko-provozní činnosti

Příloha: situace zájmového území

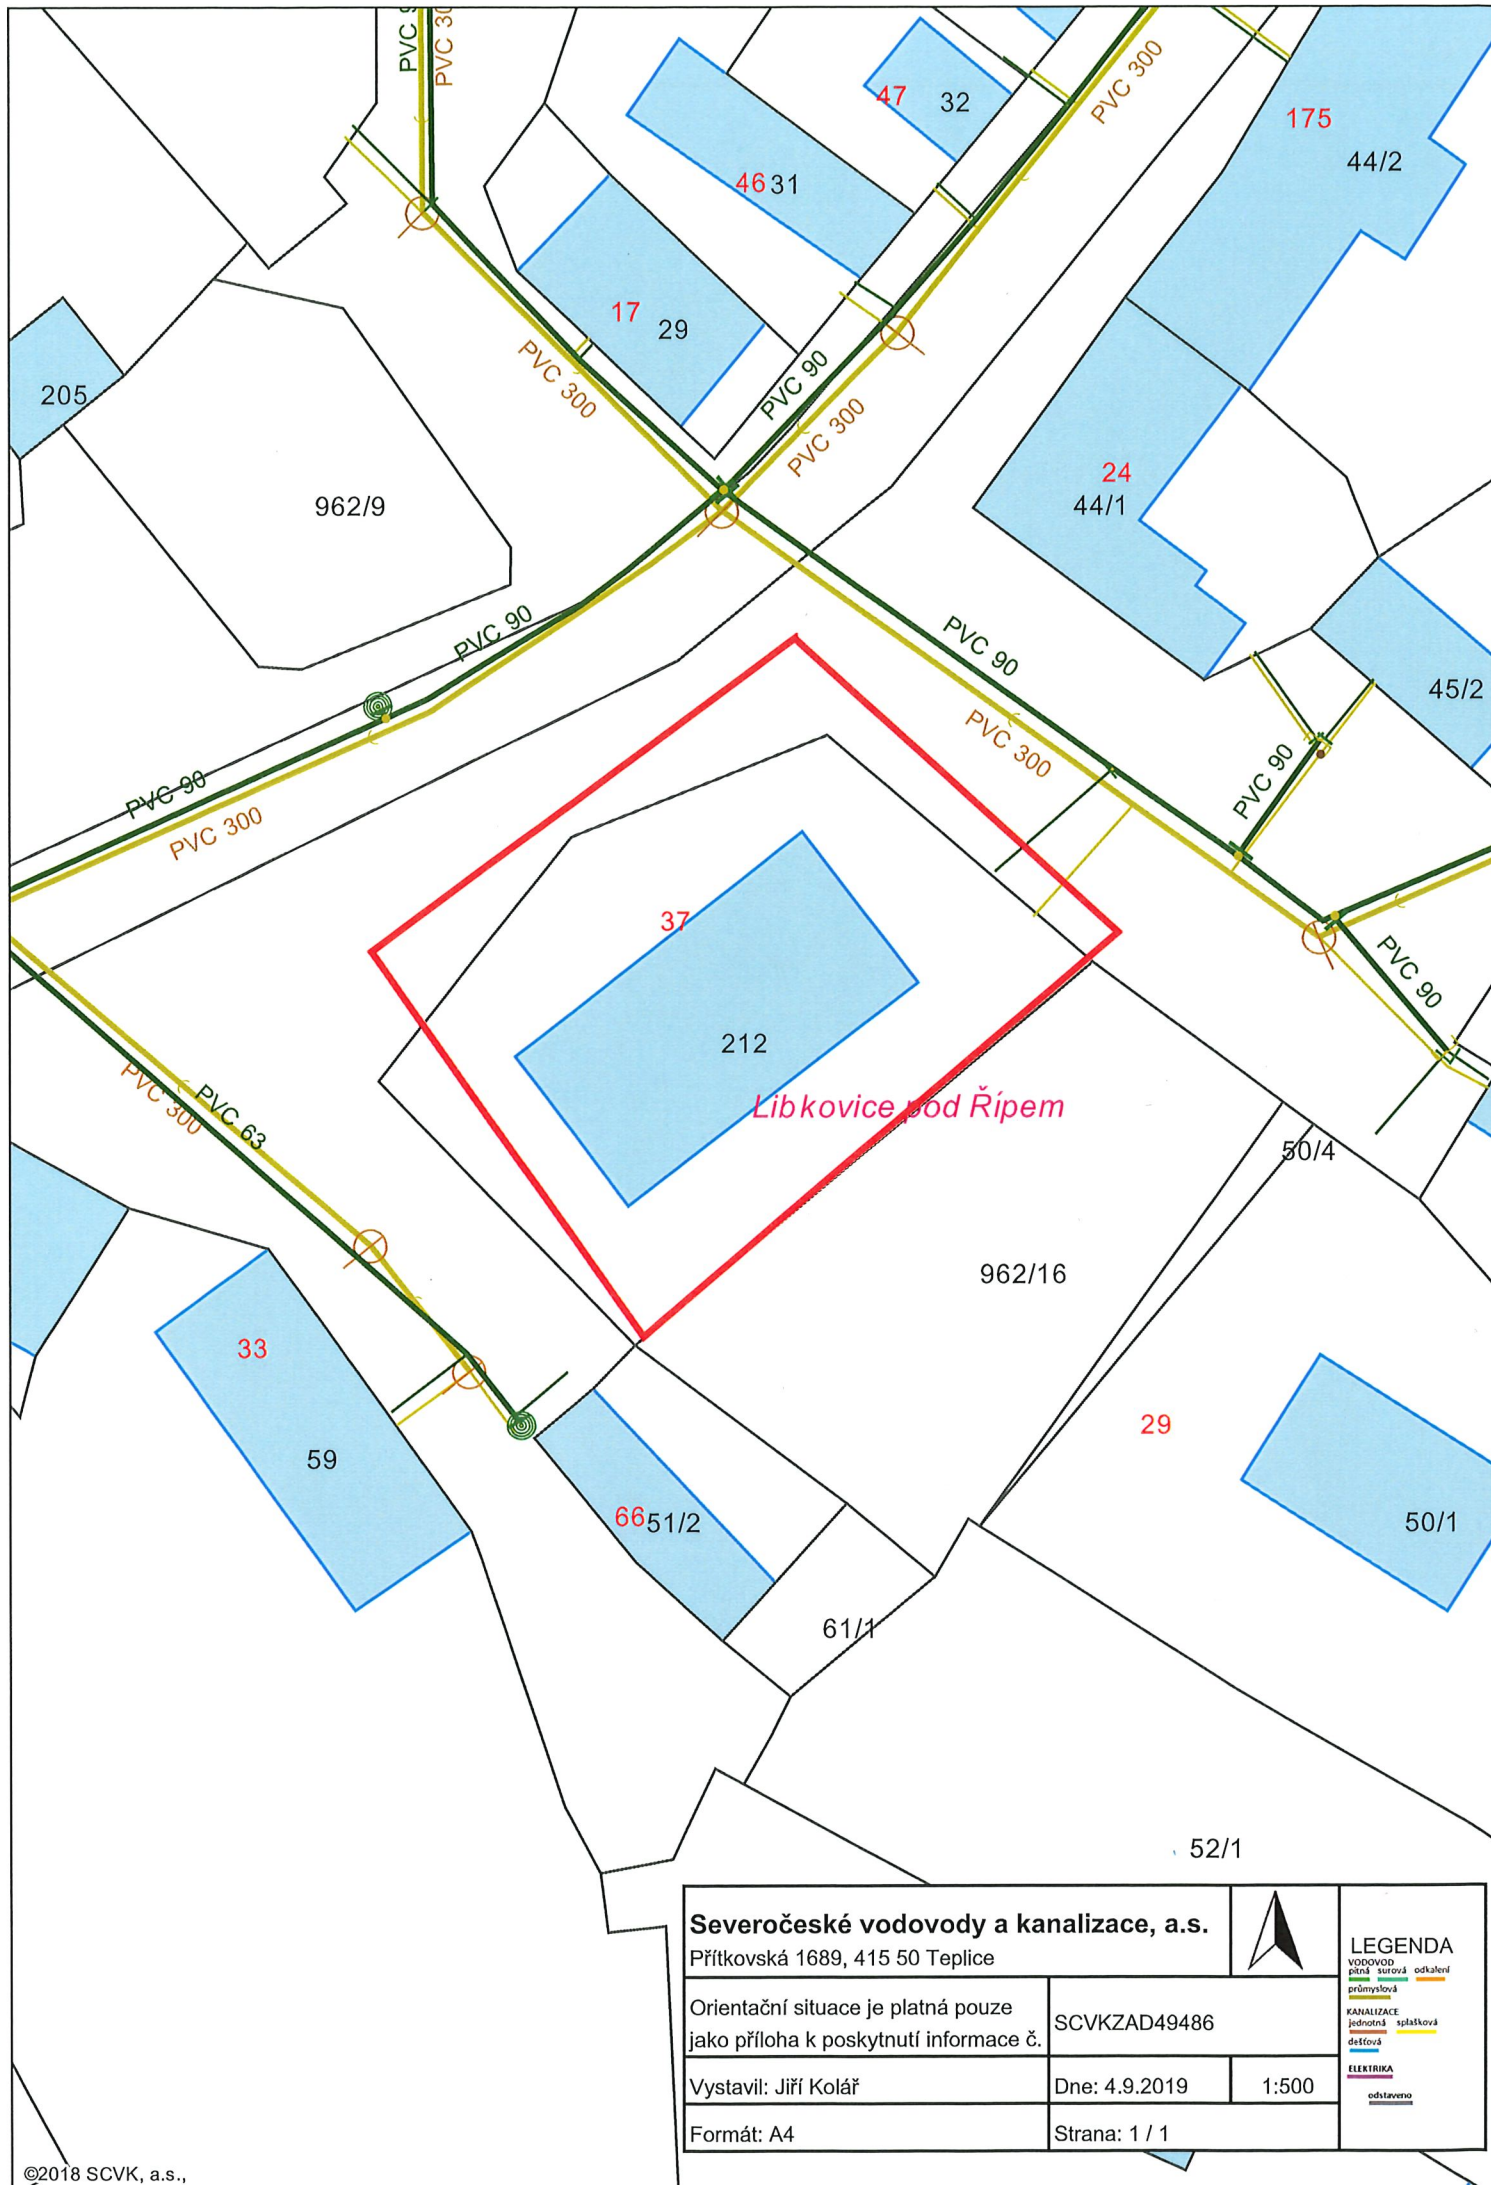

Severočeské vodovody a kanalizace, a.s. Přítkovská 1689, 415 50 Teplice			
Orientační situace je platná pouze jako příloha k poskytnutí informace č.		SCVKZAD49486	
Vystavil: Jiří Kolář		Dne: 4.9.2019	1:500
Formát: A4		Strana: 1 / 1	
		LEGENDA VODOVOD: přílná síťová průmyslová KANALIZACE: jednotná dešťová ELEKTRIKA: odstaveno	