


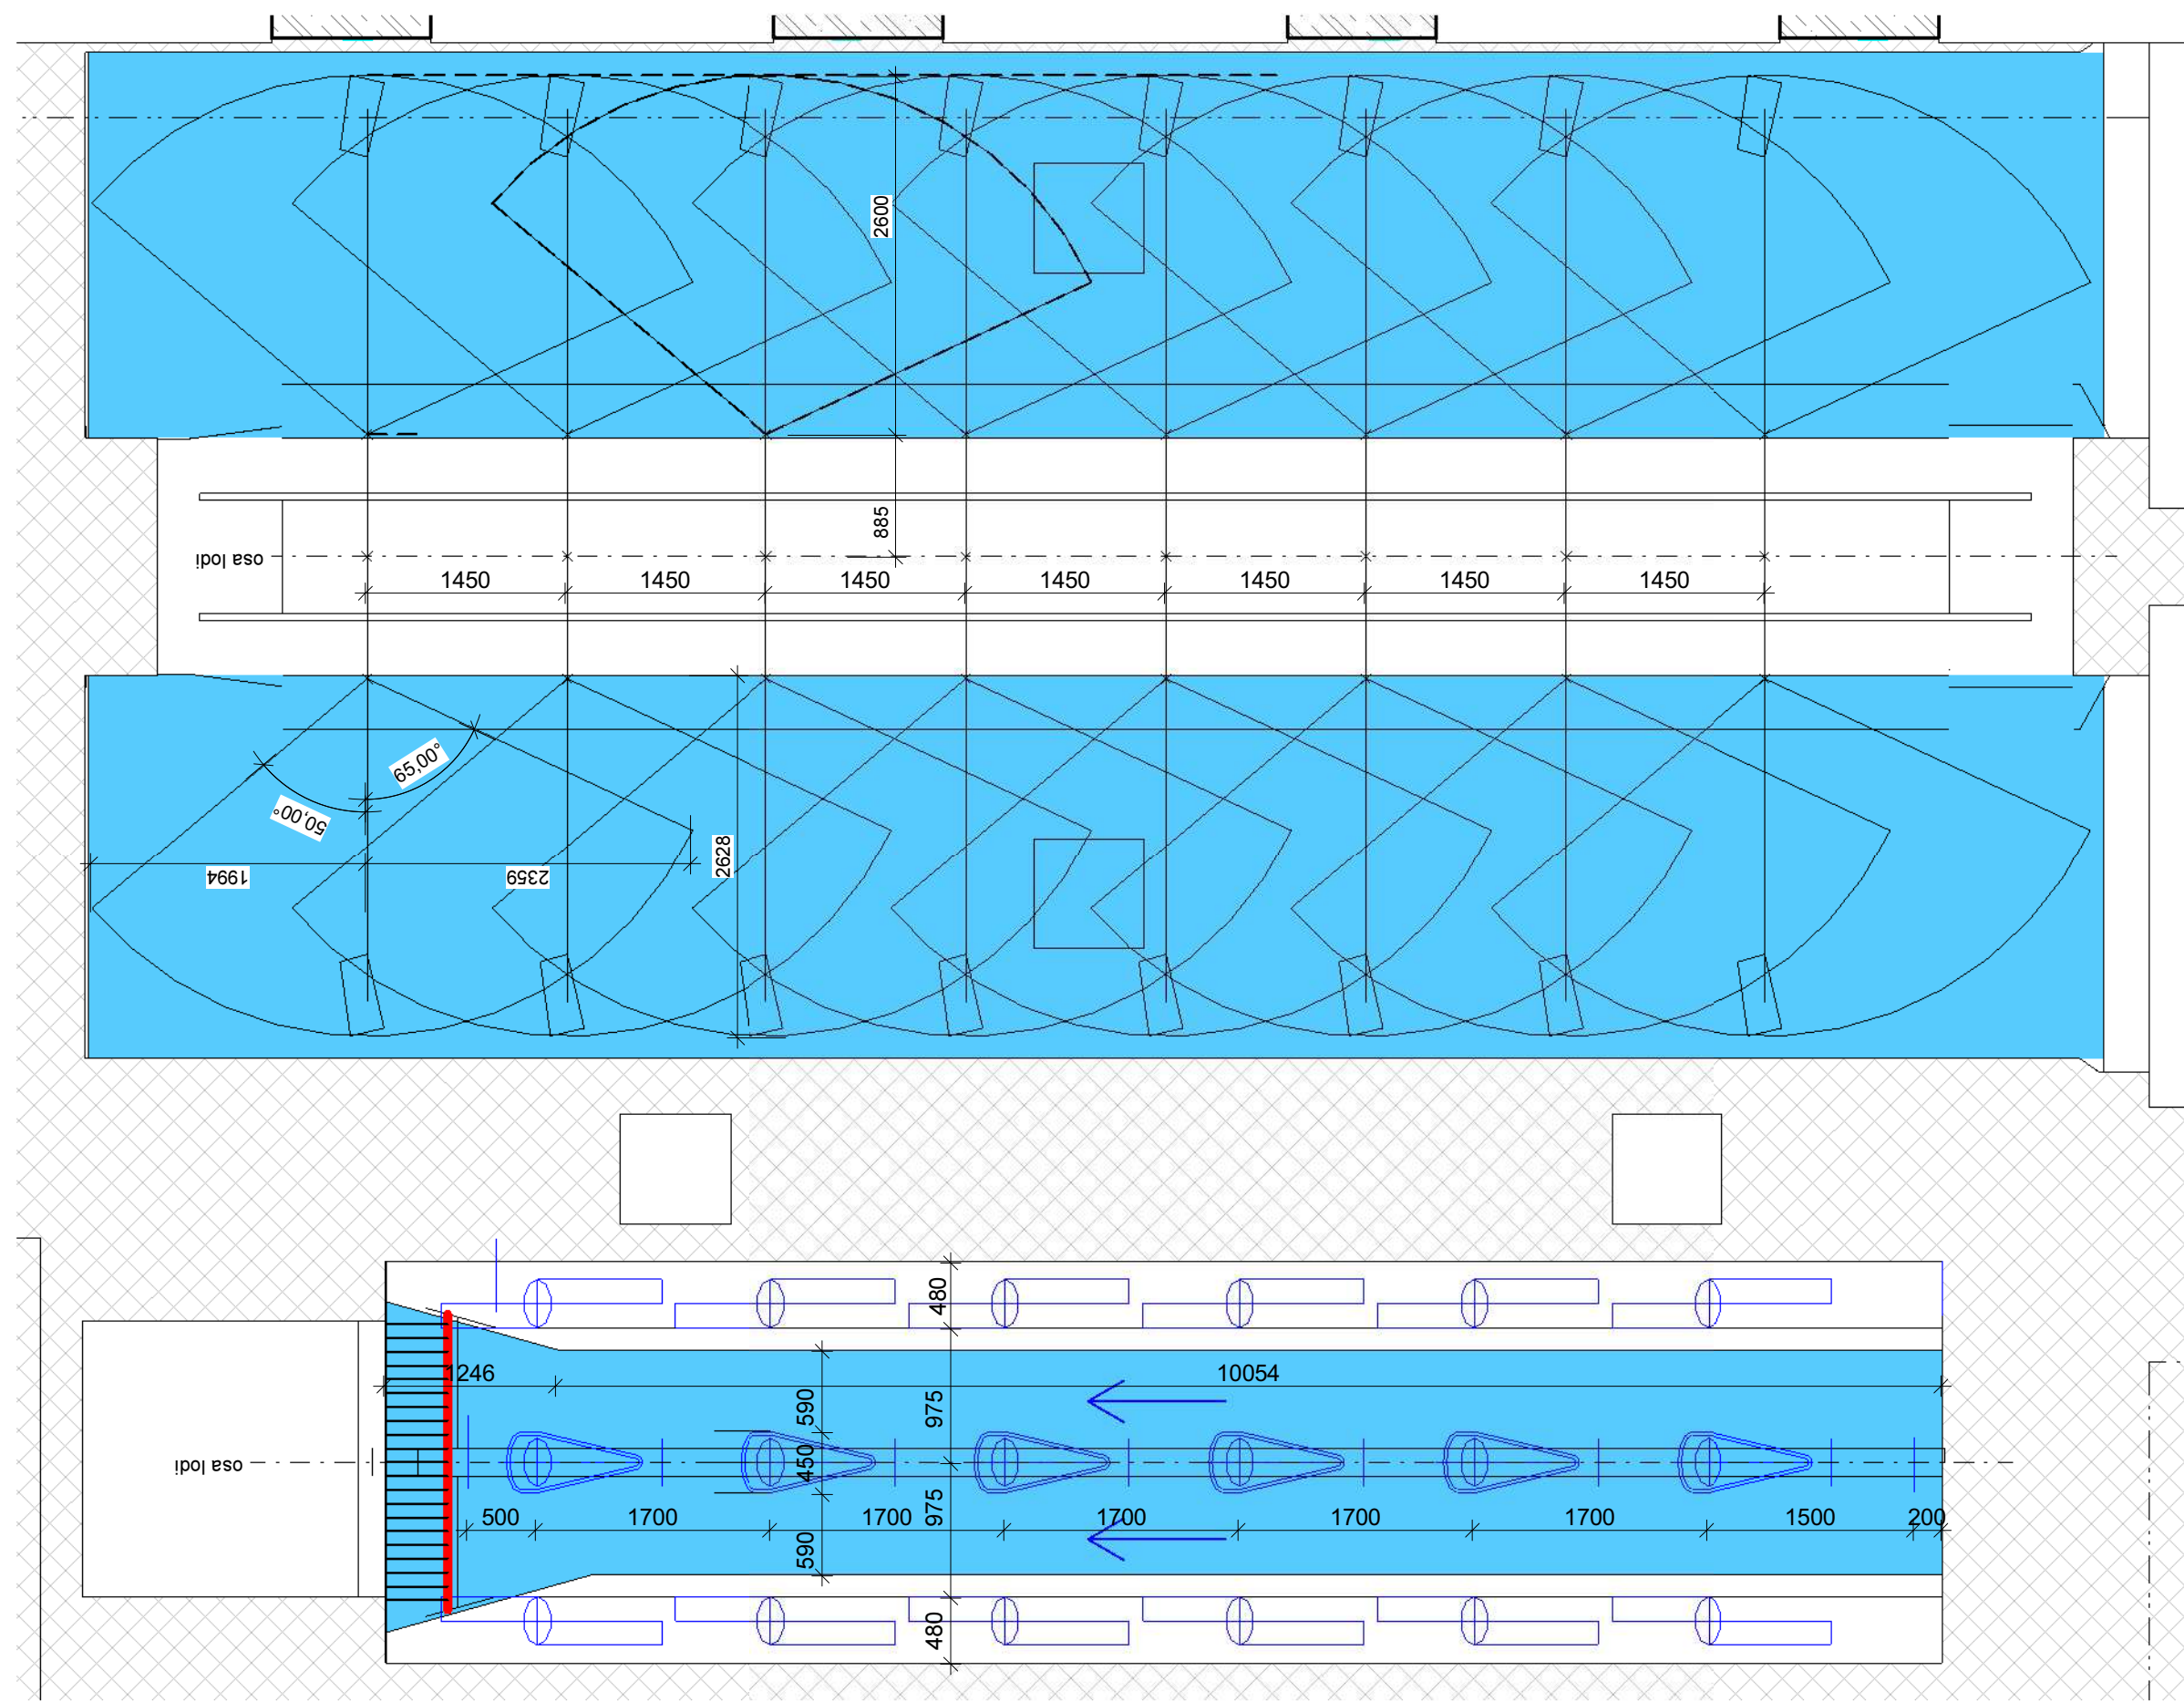

TZ příloha č. 6.1 -
ERGONOMETRIE půdorys