



JIHOVÝCHOD

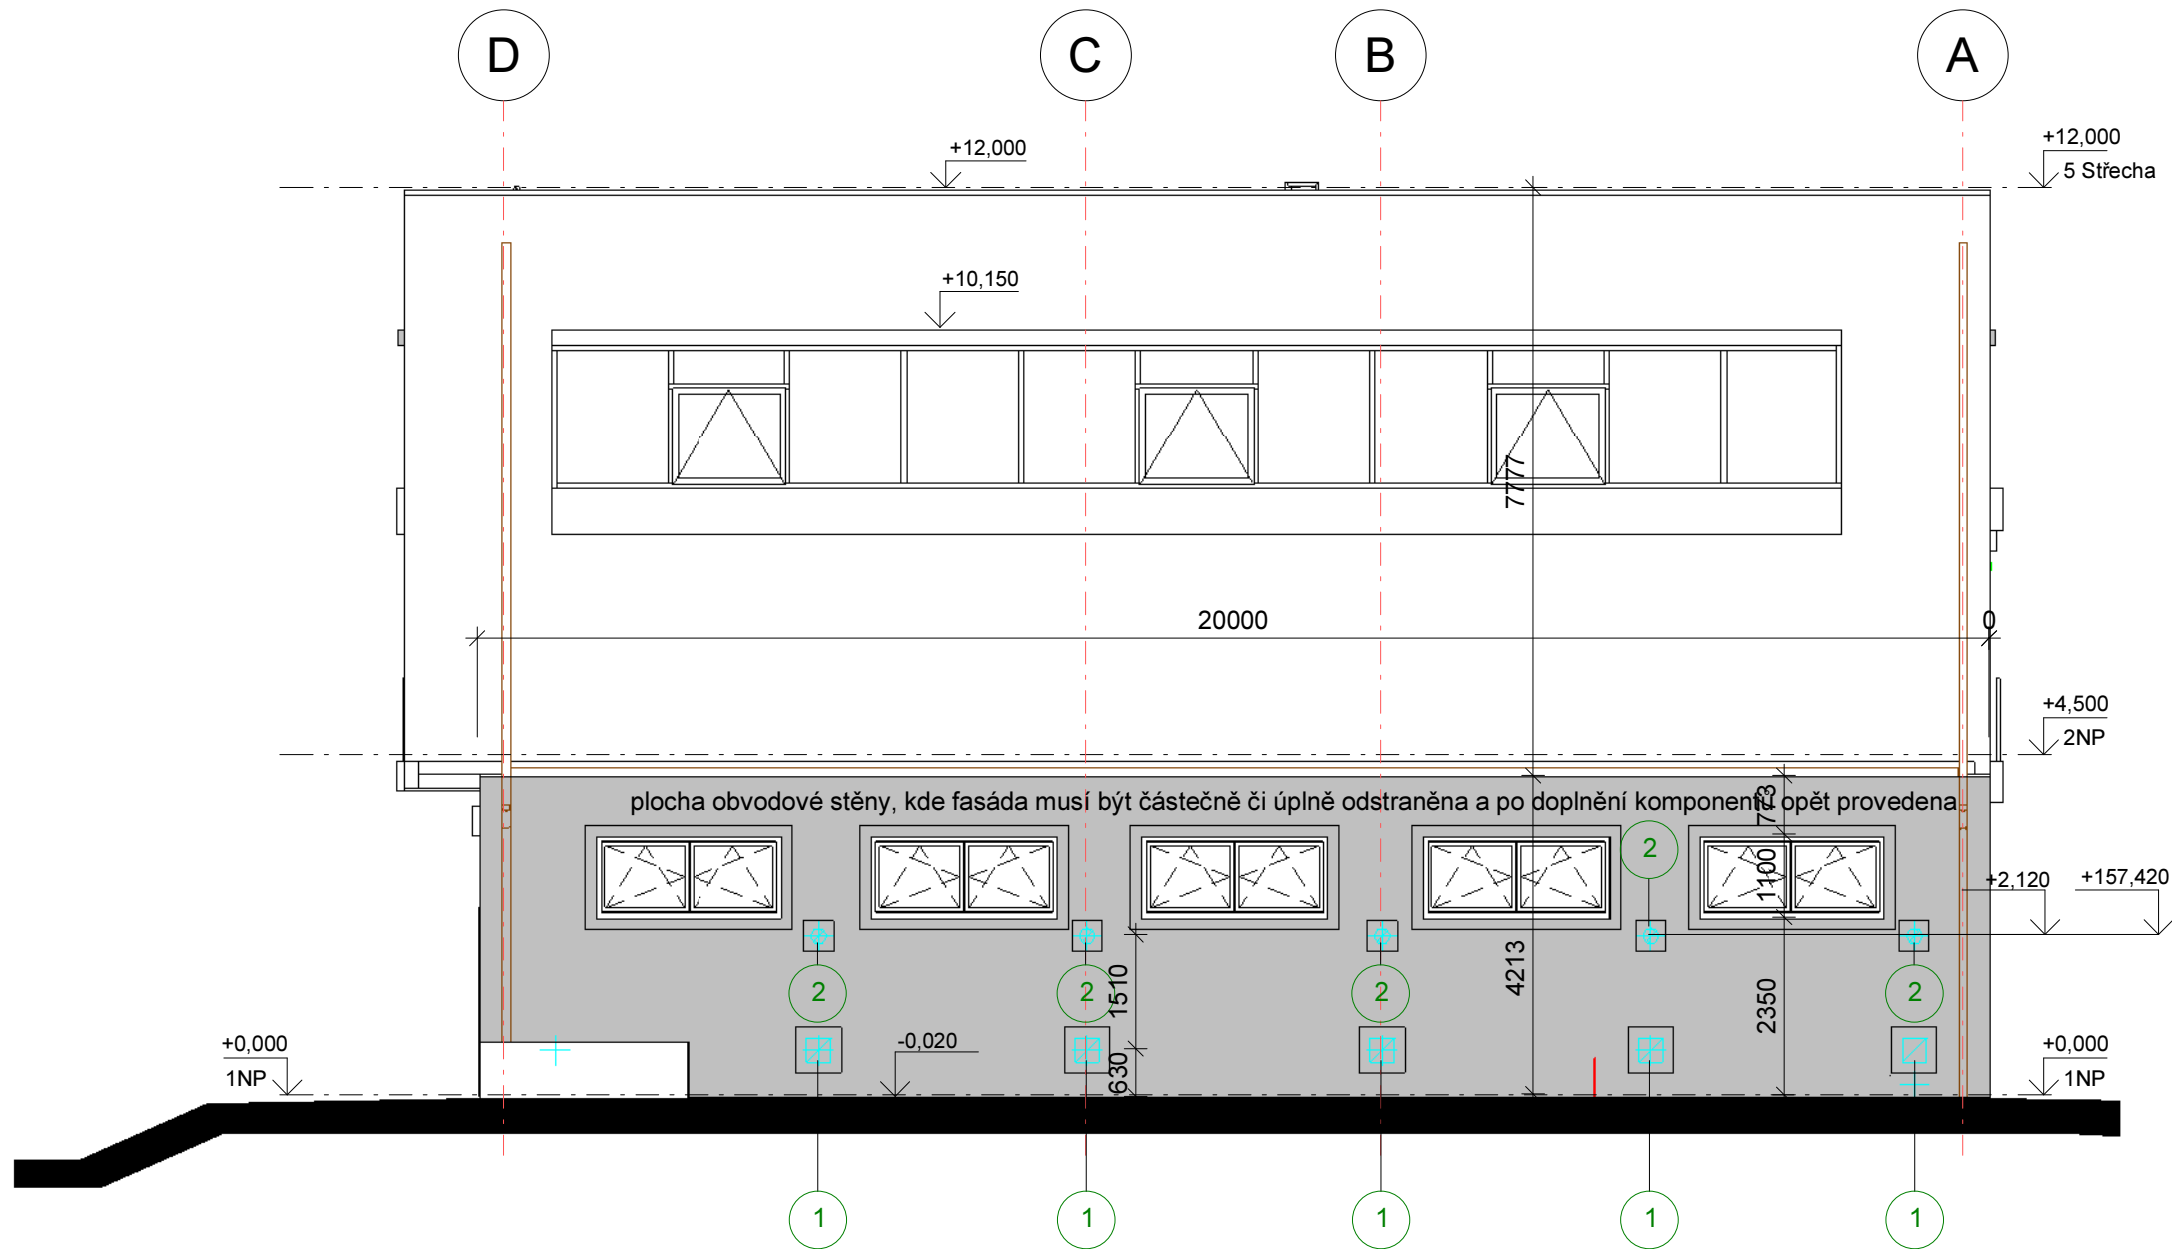

SEVEROVÝCHOD

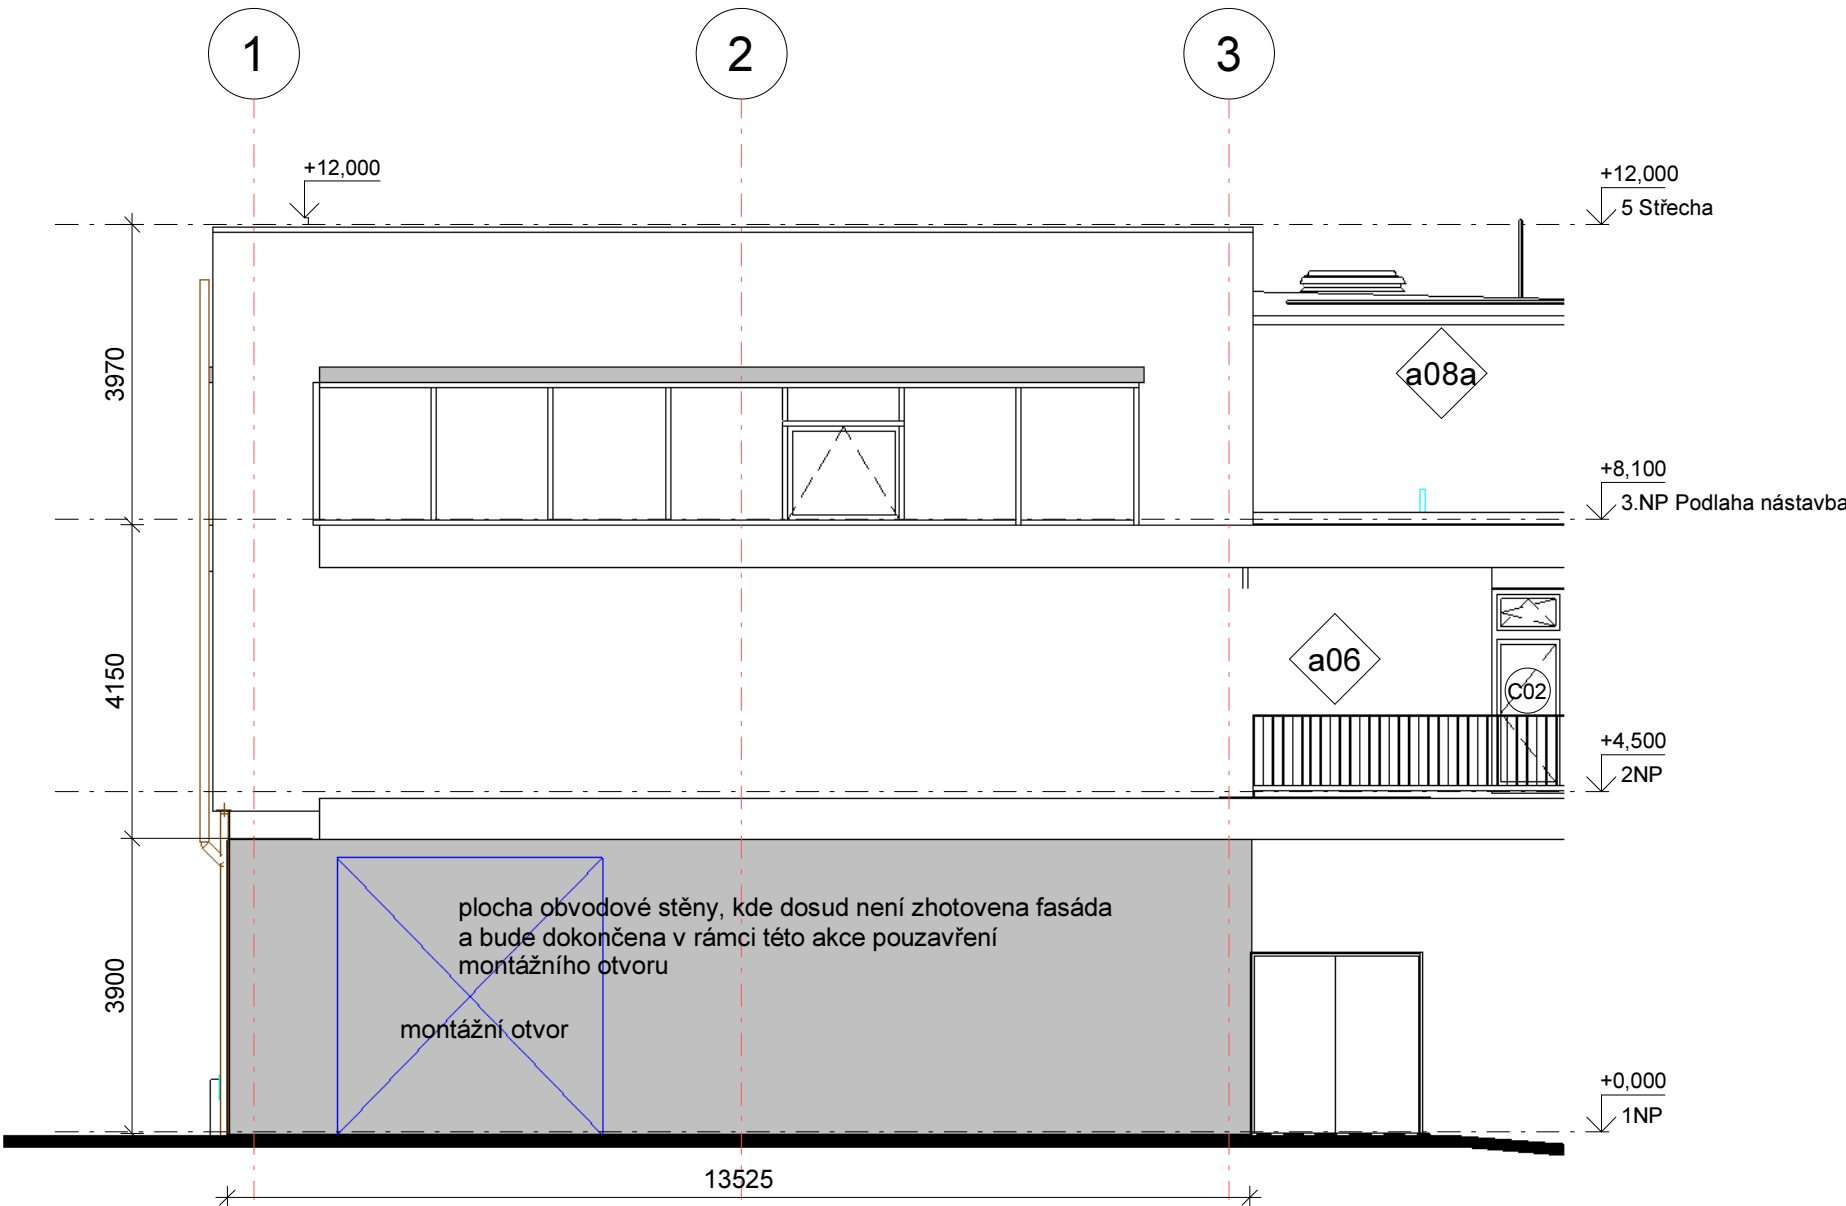

POZNÁMKA:

1

= zpětné klapky osazené u dna místnosti otočené těsnícím jazykem směrem ven z objektu, typ RW DN200.

2

= zpětné klapky v úrovni 157,320 m.n.m. $\equiv$ +2,020 m nad úrovní podlahy $\pm 0,000$. Klapky se otevírají působením vodního sloupce ve chvíli, kdy nastoupá venkovní hladina do úrovně 157,620 m.n.m. $\equiv$ +2,320 m nad úrovní podlahy $\pm 0,000$ a následně se začne i tento prostor zaplavovat. Budou otočené těsnícím jazykem dovnitř místnosti, typ RW DN200.



vyznačená plocha fasády, která se v rámci této akce bude upravovat
žb obvodová stěna, zatepovací systém kontaktní, EPS 200mm, silikátová omítka tl3mm, zrnitost 1,5mm, barva světle šedá až bílá-barva shodná se stávající barvou fasády

revize	popis revize	datum
--------	--------------	-------

stavba				stupeň DPS Požadavky na výkon a funkci	
LABE ARÉNA - VESLAŘSKO - KANIOSTICKÝ BAZÉN					
investor Labe Aréna z.s. Nábřeží 835, Štětí	generální projektant di5 architekti inženýři Koubkova 11 Praha 2	projektant profese di5 architekti inženýři Koubkova 11 Praha 2	část Architektonicko stavební část		
			stavební objekt SO 101		
	hlavní inženýr projektu Ing. Petr Lošťák	zodpovědný projektant profese Ing. Petr Lošťák	profesní díl / členění části		
		vypracoval Ing. Johana Hanulíková	datum 07/2020	číslo paré	
			x A4 4		
			měřítko 1 : 100		
POHLEDY			zakázka 274	stupeň 05x	část 101
				členění D.1.1b_06.	č. výkresu revize