

půda


4. NP




3. NP



2. NP

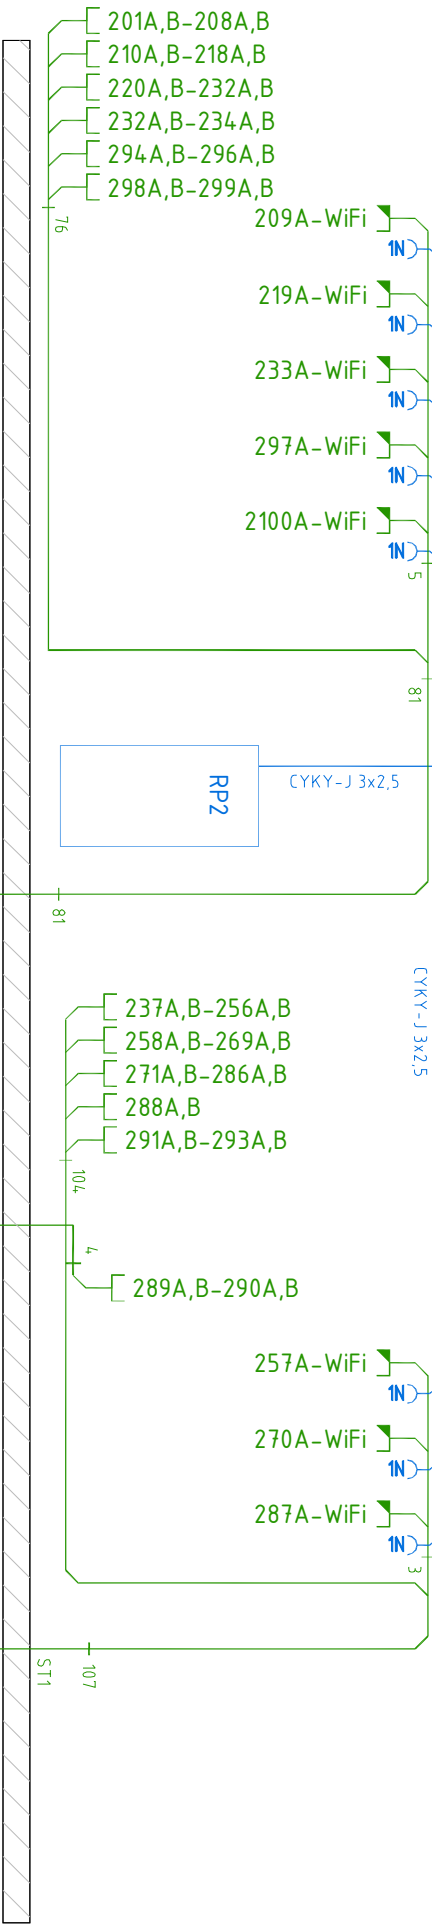

1. NP

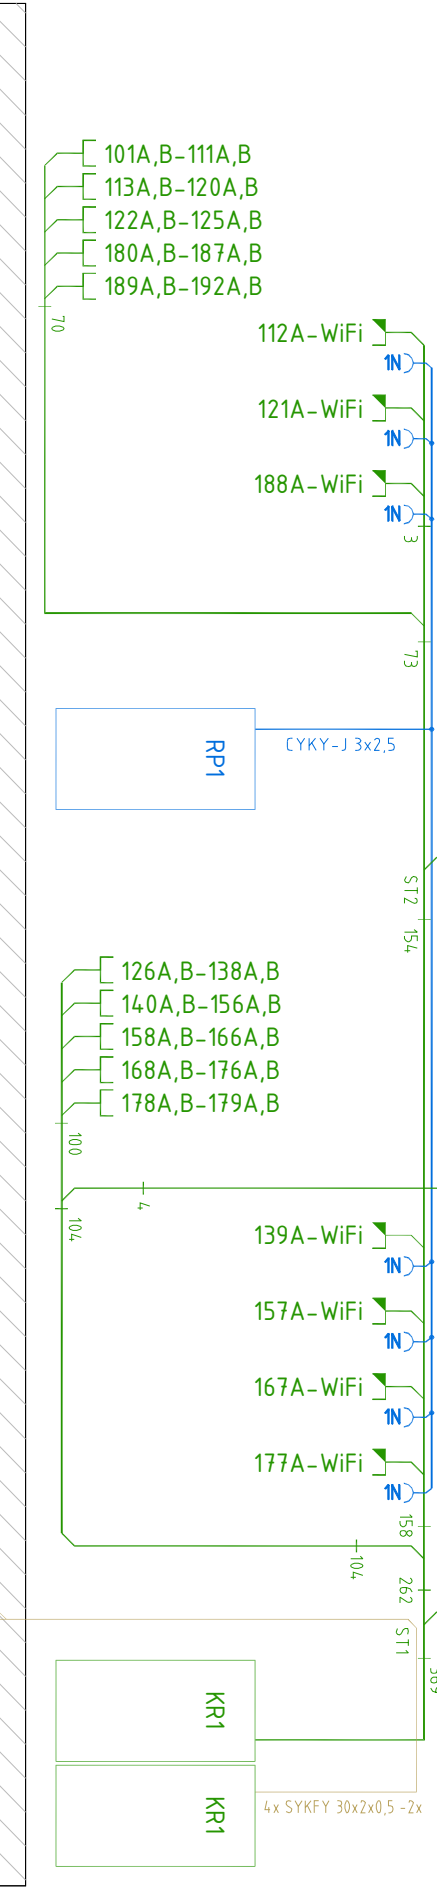

1. PP



2. PP



VÝTIŠK ČÍSLO

VYPRACOVAL		ZODP. PROJEKT	SCHVÁLIL	
SYNEK VLADISLAV		SYNEK VLADISLAV	ING. ŠÍP PAVEL	
INVESTOR		FYZIKÁLNÍ ÚSTAV AV ČR, CUKROVARNICKÁ 10, PRAHA 6		
AKCE		REKONSTRUKCE SLABOPROUDÝCH ROZVODŮ V BUDOVĚ A		
NÁZEV		SCHÉMA ROZVODŮ STRUKTUROVANÉ KABELAŽE A ROZVODŮ NN PRO WIFI		

CESIA	
tradice / integrace / optimalizace	
ČÍSLO ZAKÁZKY	213-0016
ARCH. ČÍSLO	4-13-12-24-16
STUPEŇ	PROJEKT
DATUM	03/2014
FORMÁT	A2
MĚŘÍTKO	ČÍSLO VÝKR.
	SCH-1