


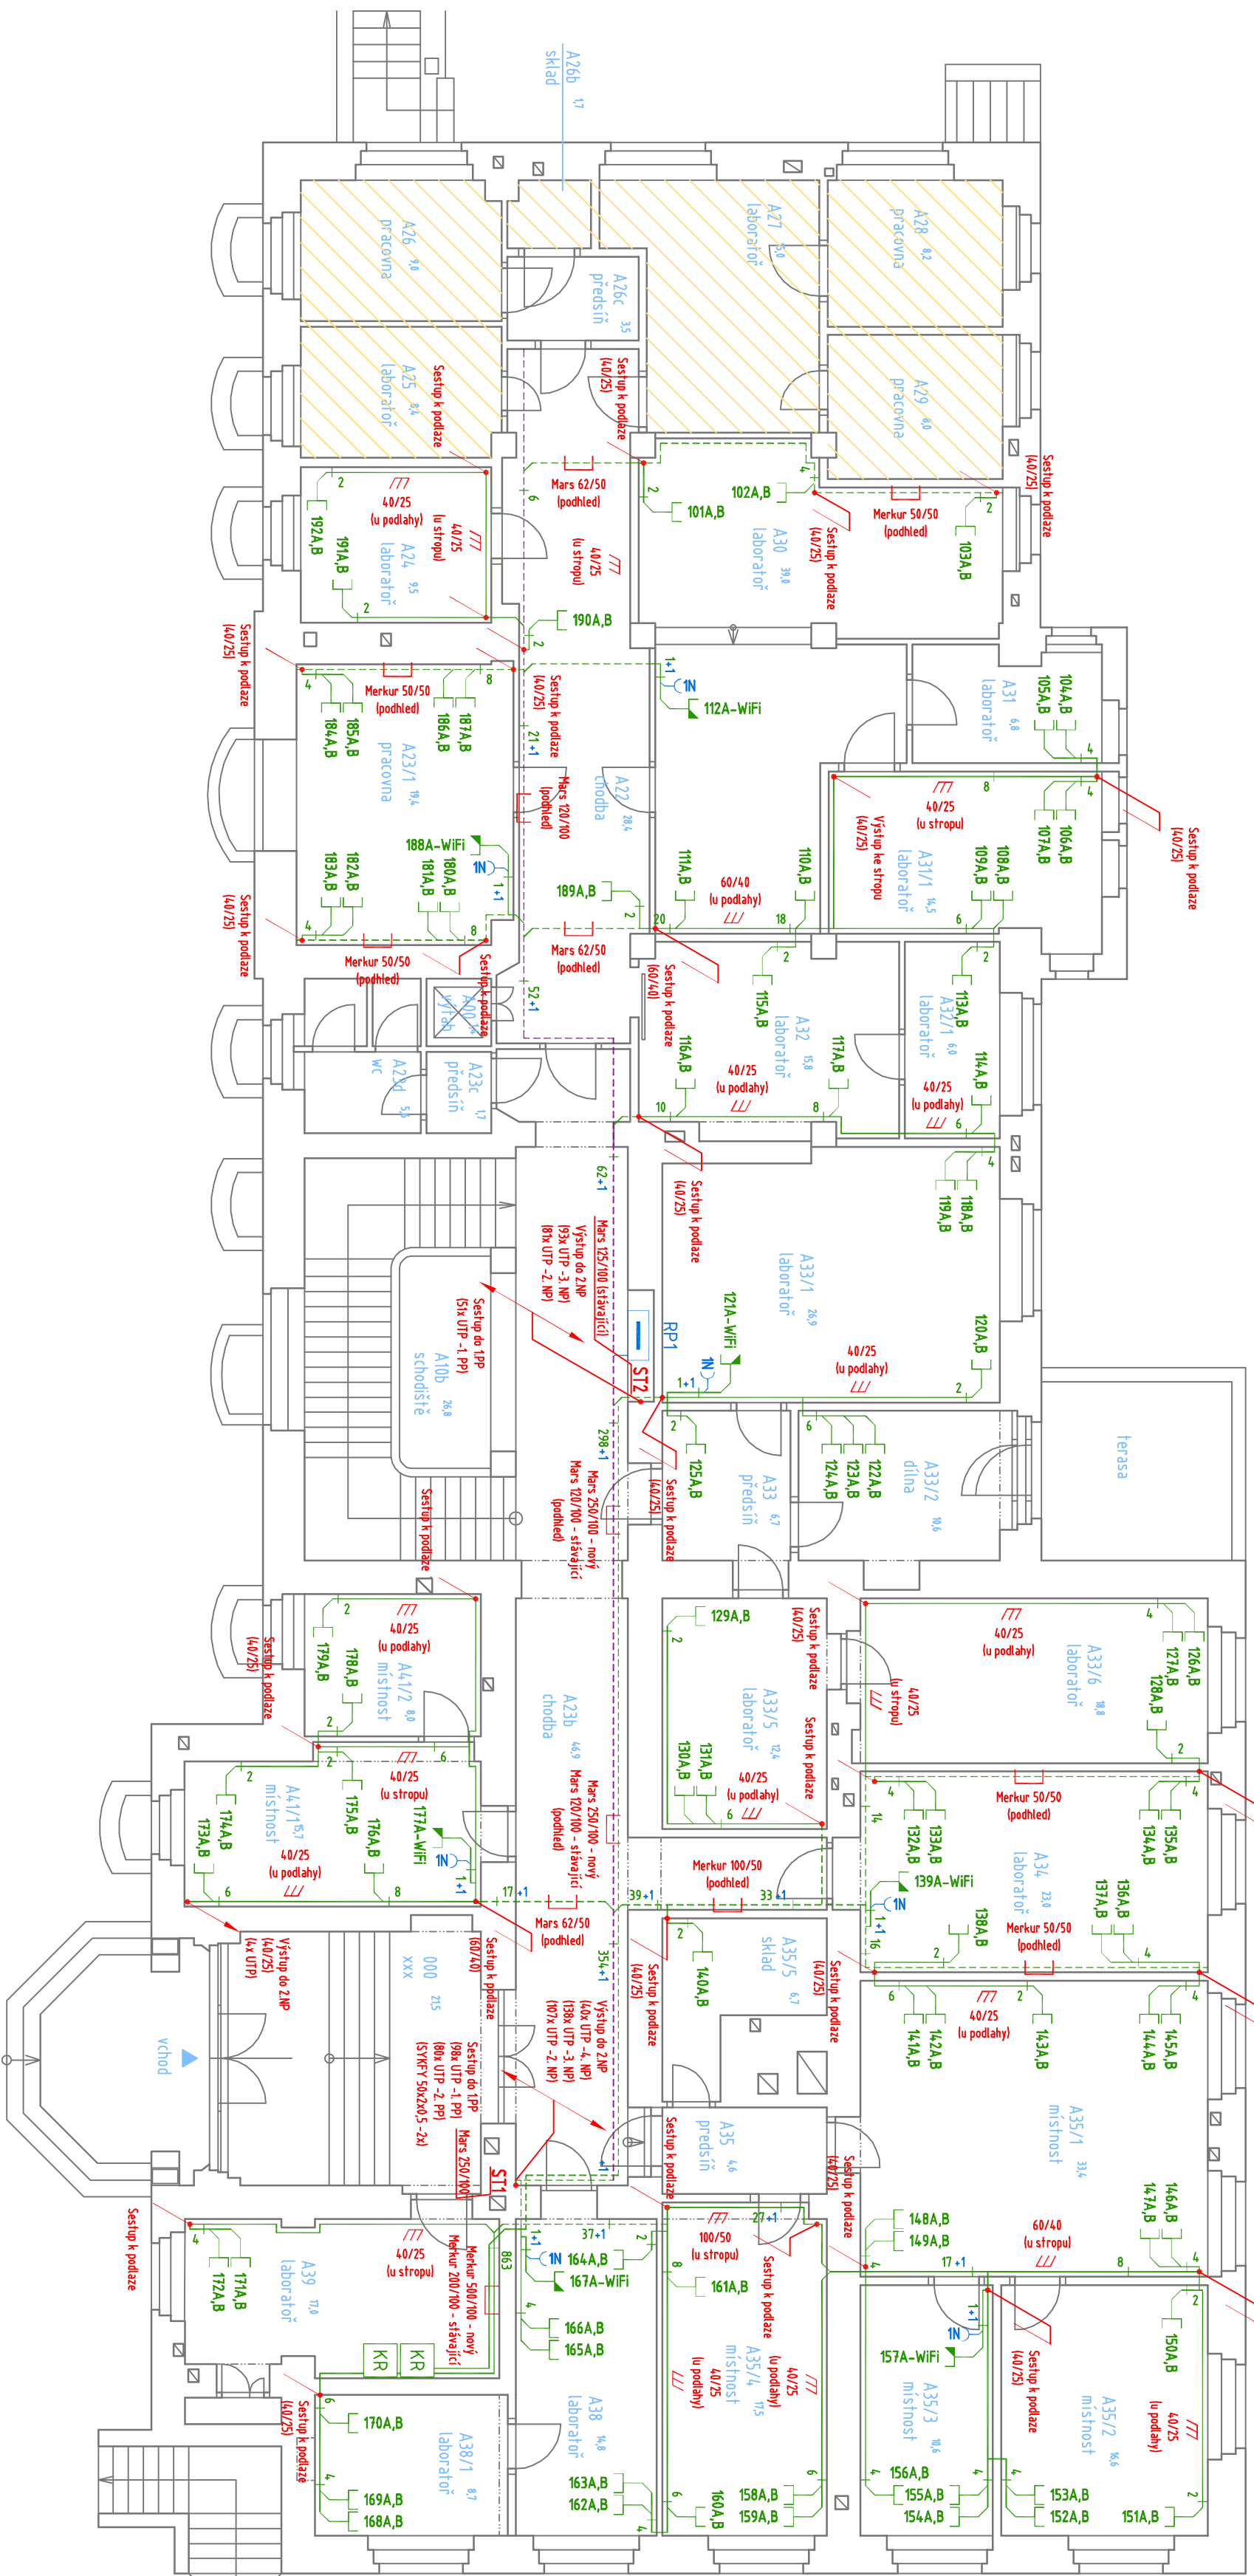

VÝRŠK ČÍSLO		VÝRŠK ČÍSLO	
VYPRACOVAL	ZODP. PROJEKT.	SCHVÁLIL	
KROUTIL. IVO	KROUTIL. IVO	ING. ŠÍP PAVEL	
INVESTOR		FYZIKÁLNÍ ÚSTAV AV ČR,	
AKCE		CUKROVARNICKÁ 10, PRAHA 6	
NAZEV		REKONSTRUKCE SLABOPROUDÝCH ROZVODŮ	
A SILNOPROUDÉ KABELAŽE – 1. NP		V BUDOVĚ A	
MĚŘITKO		1:100	
SK-1		ČÍSLO VÝKR.	



tradice / integrace / optimalizace

ČÍSLO ZAKÁZKY 213-0016

ARCH. ČÍSLO 4-13-12-2416

STUPEŇ PROJEKT 2013

FORMÁT A2

MĚŘITKO 1:100

SK-1