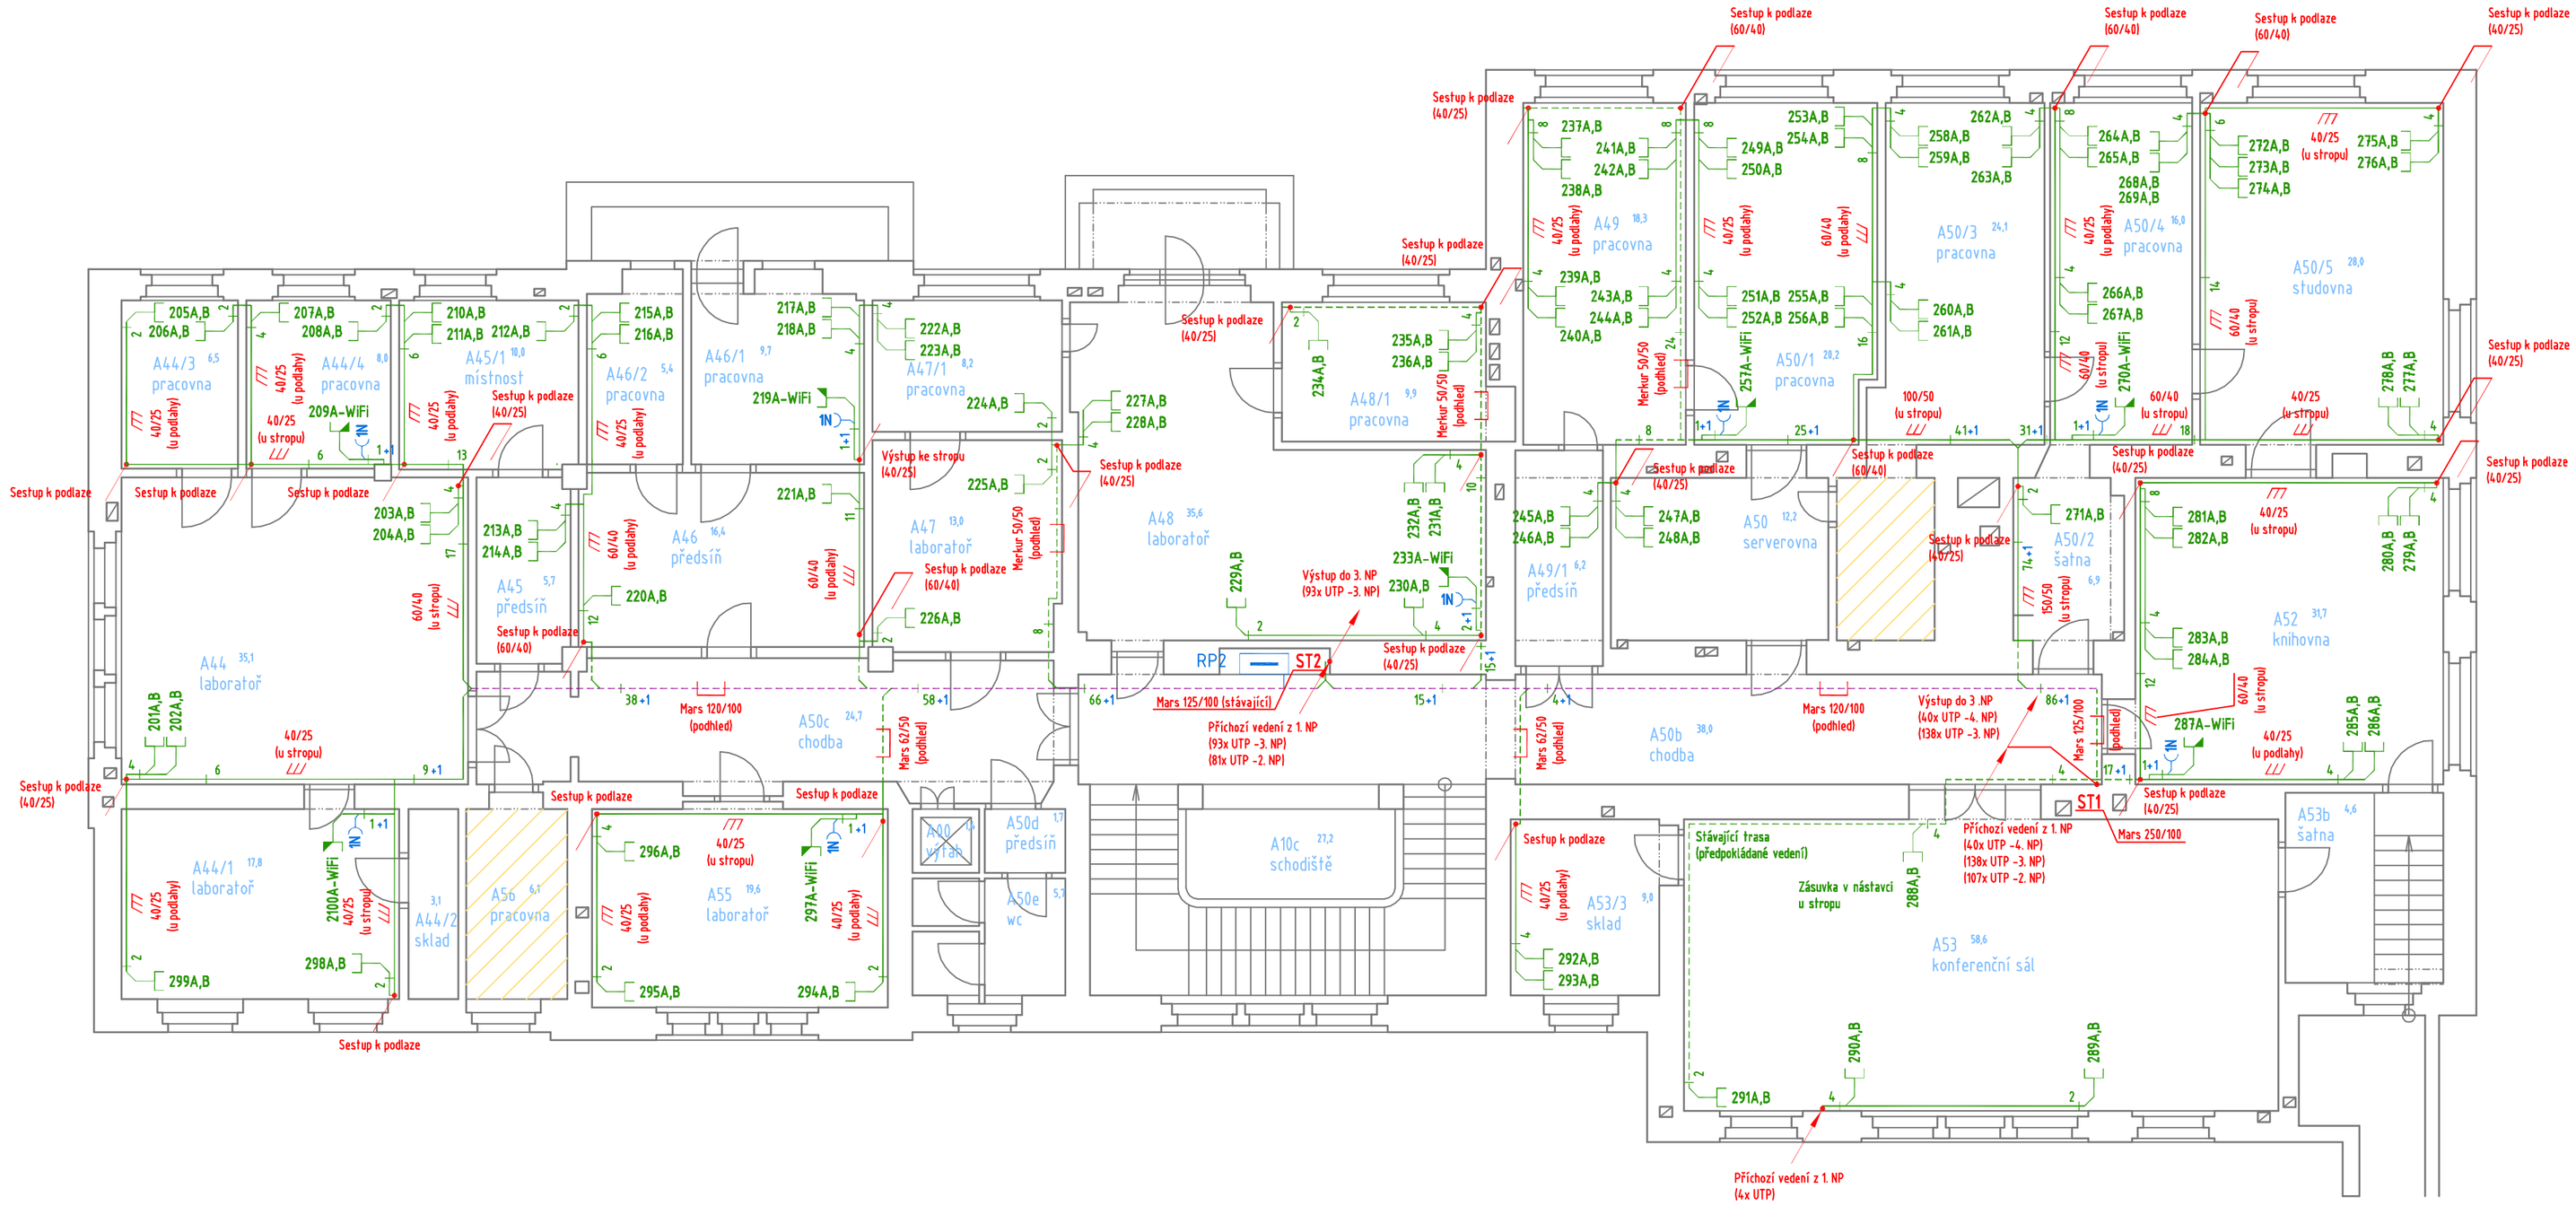

VÝTISK ČÍSLO

VYPRACOVAL	ZODP. PROJEKT.	SCHVÁLIL
KROUTIL IVO	KROUTIL IVO	ING. ŠÍP PAVEL

CESA
tradice / integrace / optimalizace

INVESTOR	FYZIKÁLNÍ ÚSTAV AV ČR, CUKROVARNICKÁ 10, PRAHA 6
AKCE	REKONSTUKCE SLABOPROUDÝCH ROZVODŮ V BUDOVĚ A
NÁZEV	ROZVODY STRUKTUROVANÉ A SILNOPROUDÉ KABELÁŽE - 2. NP

ČÍSLO ZAKÁZKY	213-00116
ARCH. ČÍSLO	4-13-12-2476
STUPEŇ	PROJEKT
DATUM	PROSINEC 2013
FORMÁT	A2
MĚŘÍTKO	1:100
ČÍSLO VÝKR.	SK-2