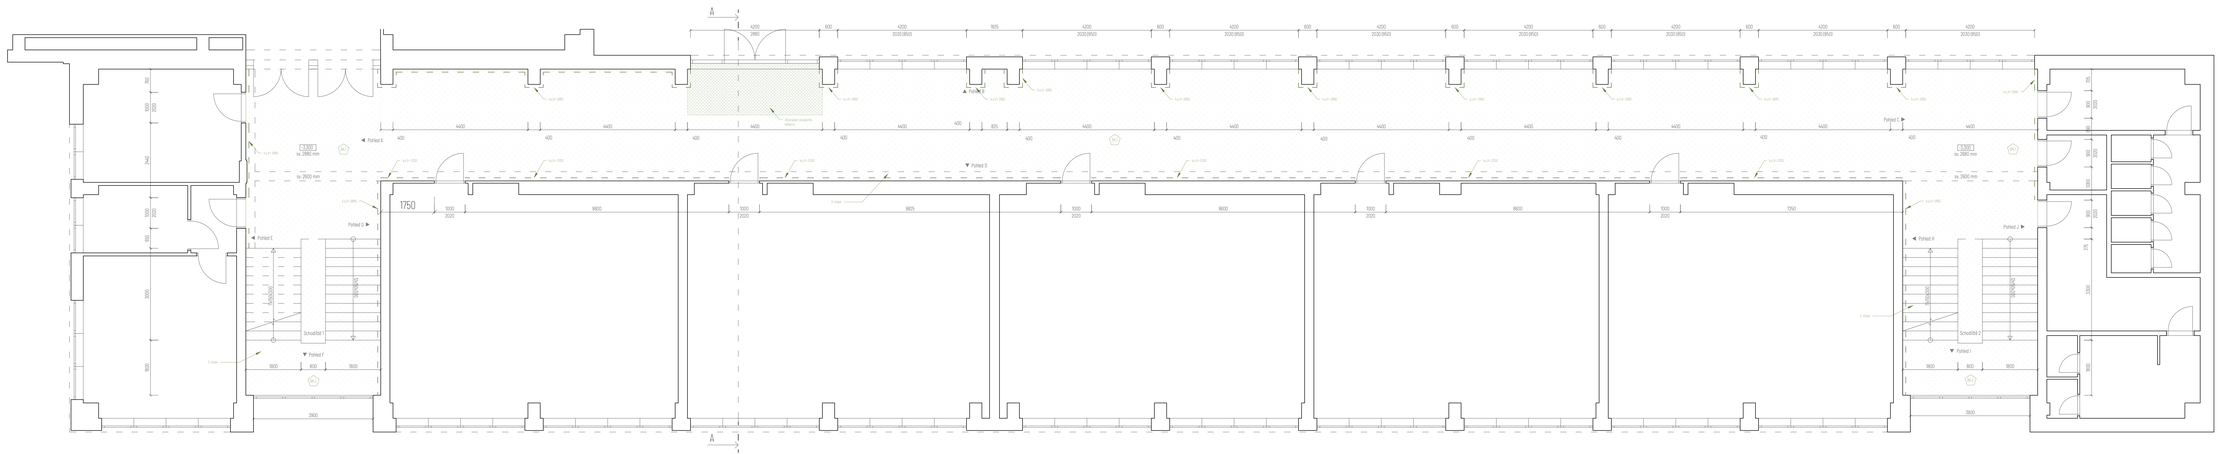

Skladby konstrukcí – bourané konstrukce – podlahy

BK.1 Skladba podlahy - keramická dlažba
10-20 mm Stávající keramická dlažba
- spárovací hmota
8 mm Lepící jednosložková hmota na bázi cementu pro lepení keramických obkladů a dlažby
Odstranění nesoudržných vrstev betonu
Stávající konzervační podlahy

BK.2 Skladba podlahy - schodiště
2,5mm PVC – PVC schodišťové hrany
Lepidlo na PVC
Konstrukce schodiště

Skladby konstrukcí – bourané konstrukce – zdí

BK.3 Skladba zdí - keramický obklad
10 mm Stávající keramický obklad
- spárovací hmota
8 mm Lepící jednosložková hmota na bázi cementu pro lepení keramických obkladů a dlažby
Odstranění nesoudržných vrstev omítky
Stávající konstrukce zdí

BK.4 Skladba zdí - malba
2,5mm Stávající penetrace opravy - malba
Stávající vrchní i nesoudržná vrstva omítky
20 mm Sendvičová omítka vápenocementová jádrová, ruční zpracování, tl. vrstvy od 10mm do 25 mm
Stávající konstrukce zdí

UPOZORNĚNÍ:
Tato dokumentace je zpracována v podrobnosti pro stavební řízení dle vyhlášky č.499/2006 Sb. Nedílnou součástí projektové dokumentace je technická zpráva.

VYPRACOVAL	Ing. et. Ing. arch. Pavel Juřičík	NAVRHL	Statutární město Brno městská část Brno-Jundrov
ODPOVĚDNÝ PROJEKTANT	Ing. et. Ing. arch. Jakub Říha		Veveřská 859/6, 637 00 Brno-Jundrov

STAVBA	Úprava podlah v chodbách ZŠ Jasanová 2		Kasárnám cesta Parcelní číslo	Jundrov 5385/1 1888/3	ČÁST	Architektonicko-stavební řešení
ZAKÁZKA	DPS	MĚŘÍTKO 1:50	DATUM 04/2025		VÝKRES	Bourané konstrukce

MAJAG.

Pekařská/ne nám/ne 1, 602 00 Brno-střed
tel: +420 731 550 852
ateliér@majag.cz

Č. V VÝKRESU 01/1 SO 01
Půdorys 1.PP

2.01