




Pohled H

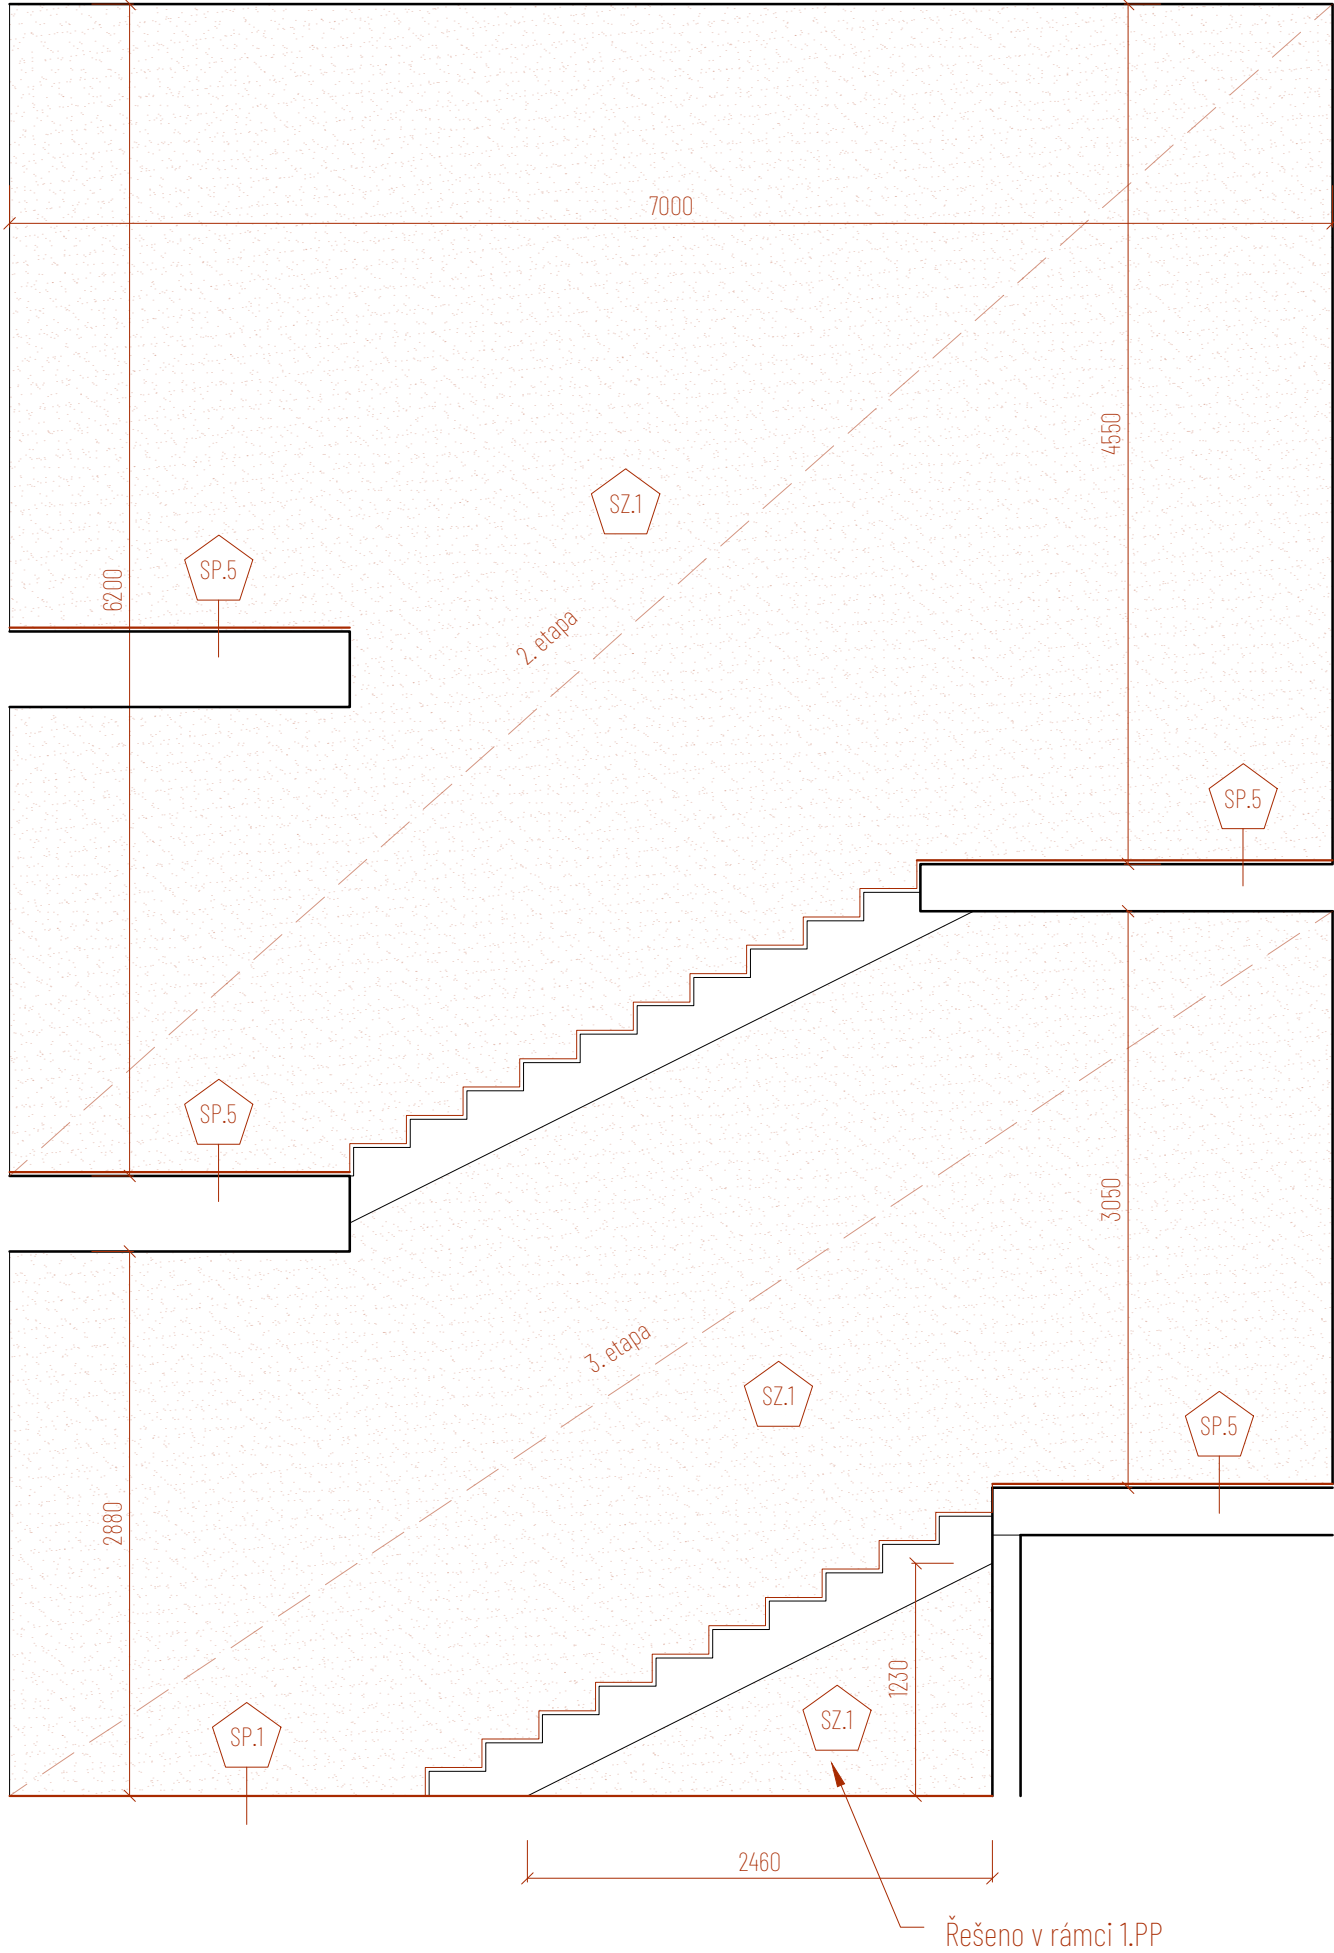

Pohled I

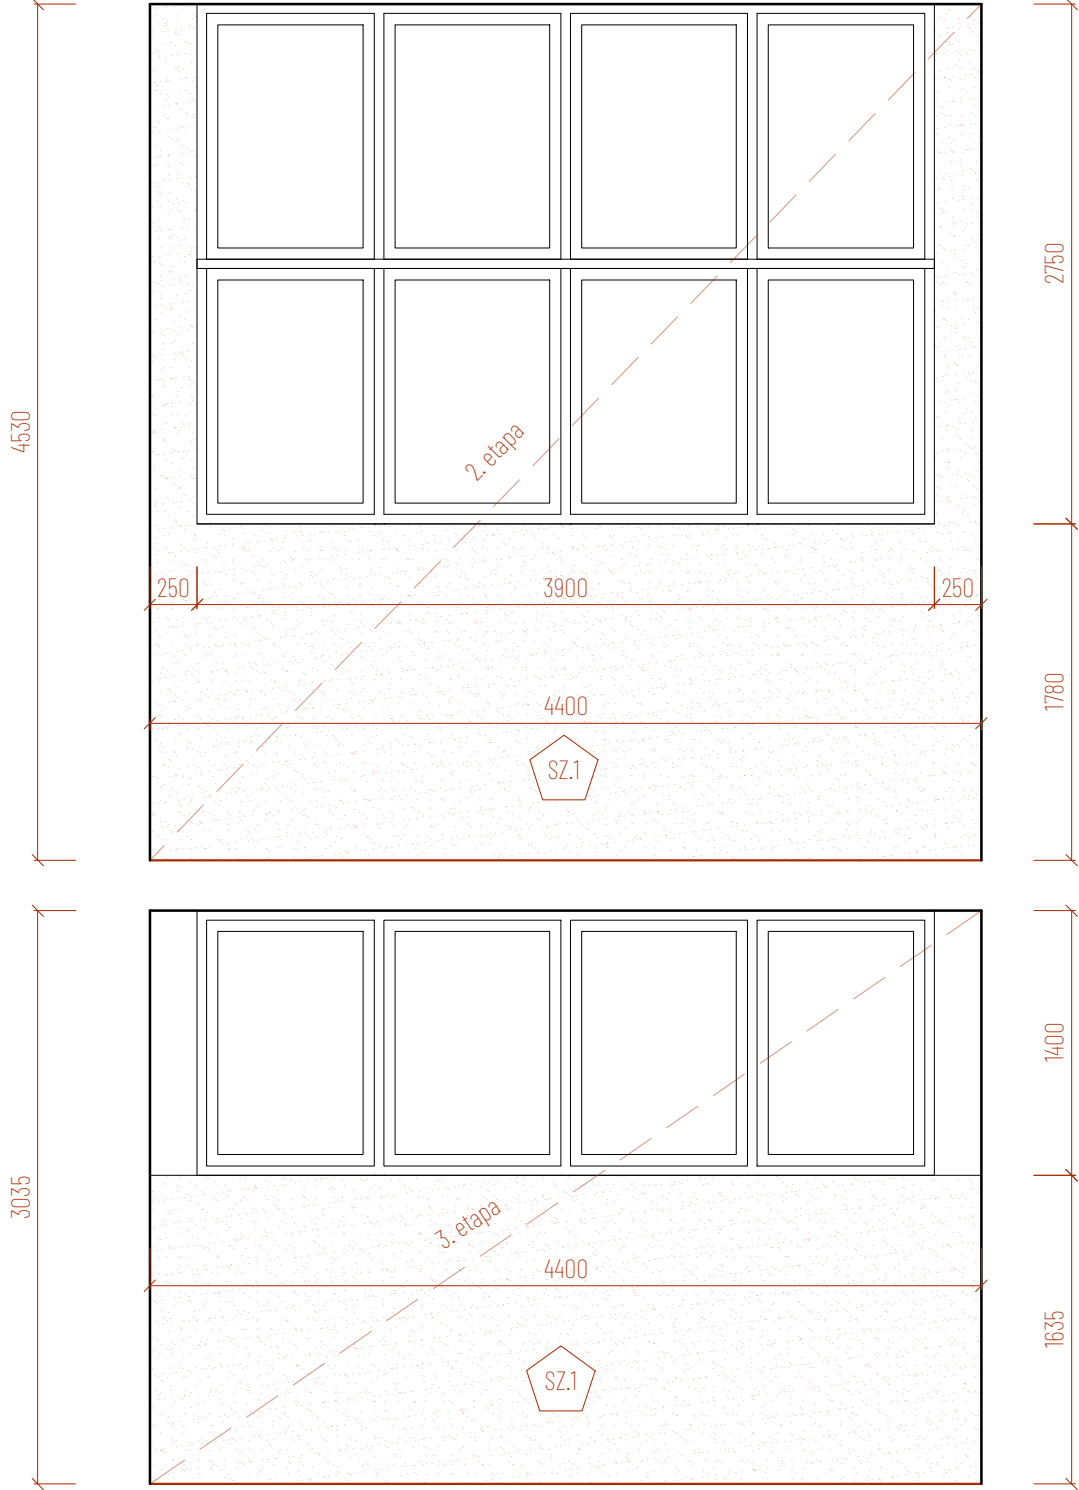

Pohled J

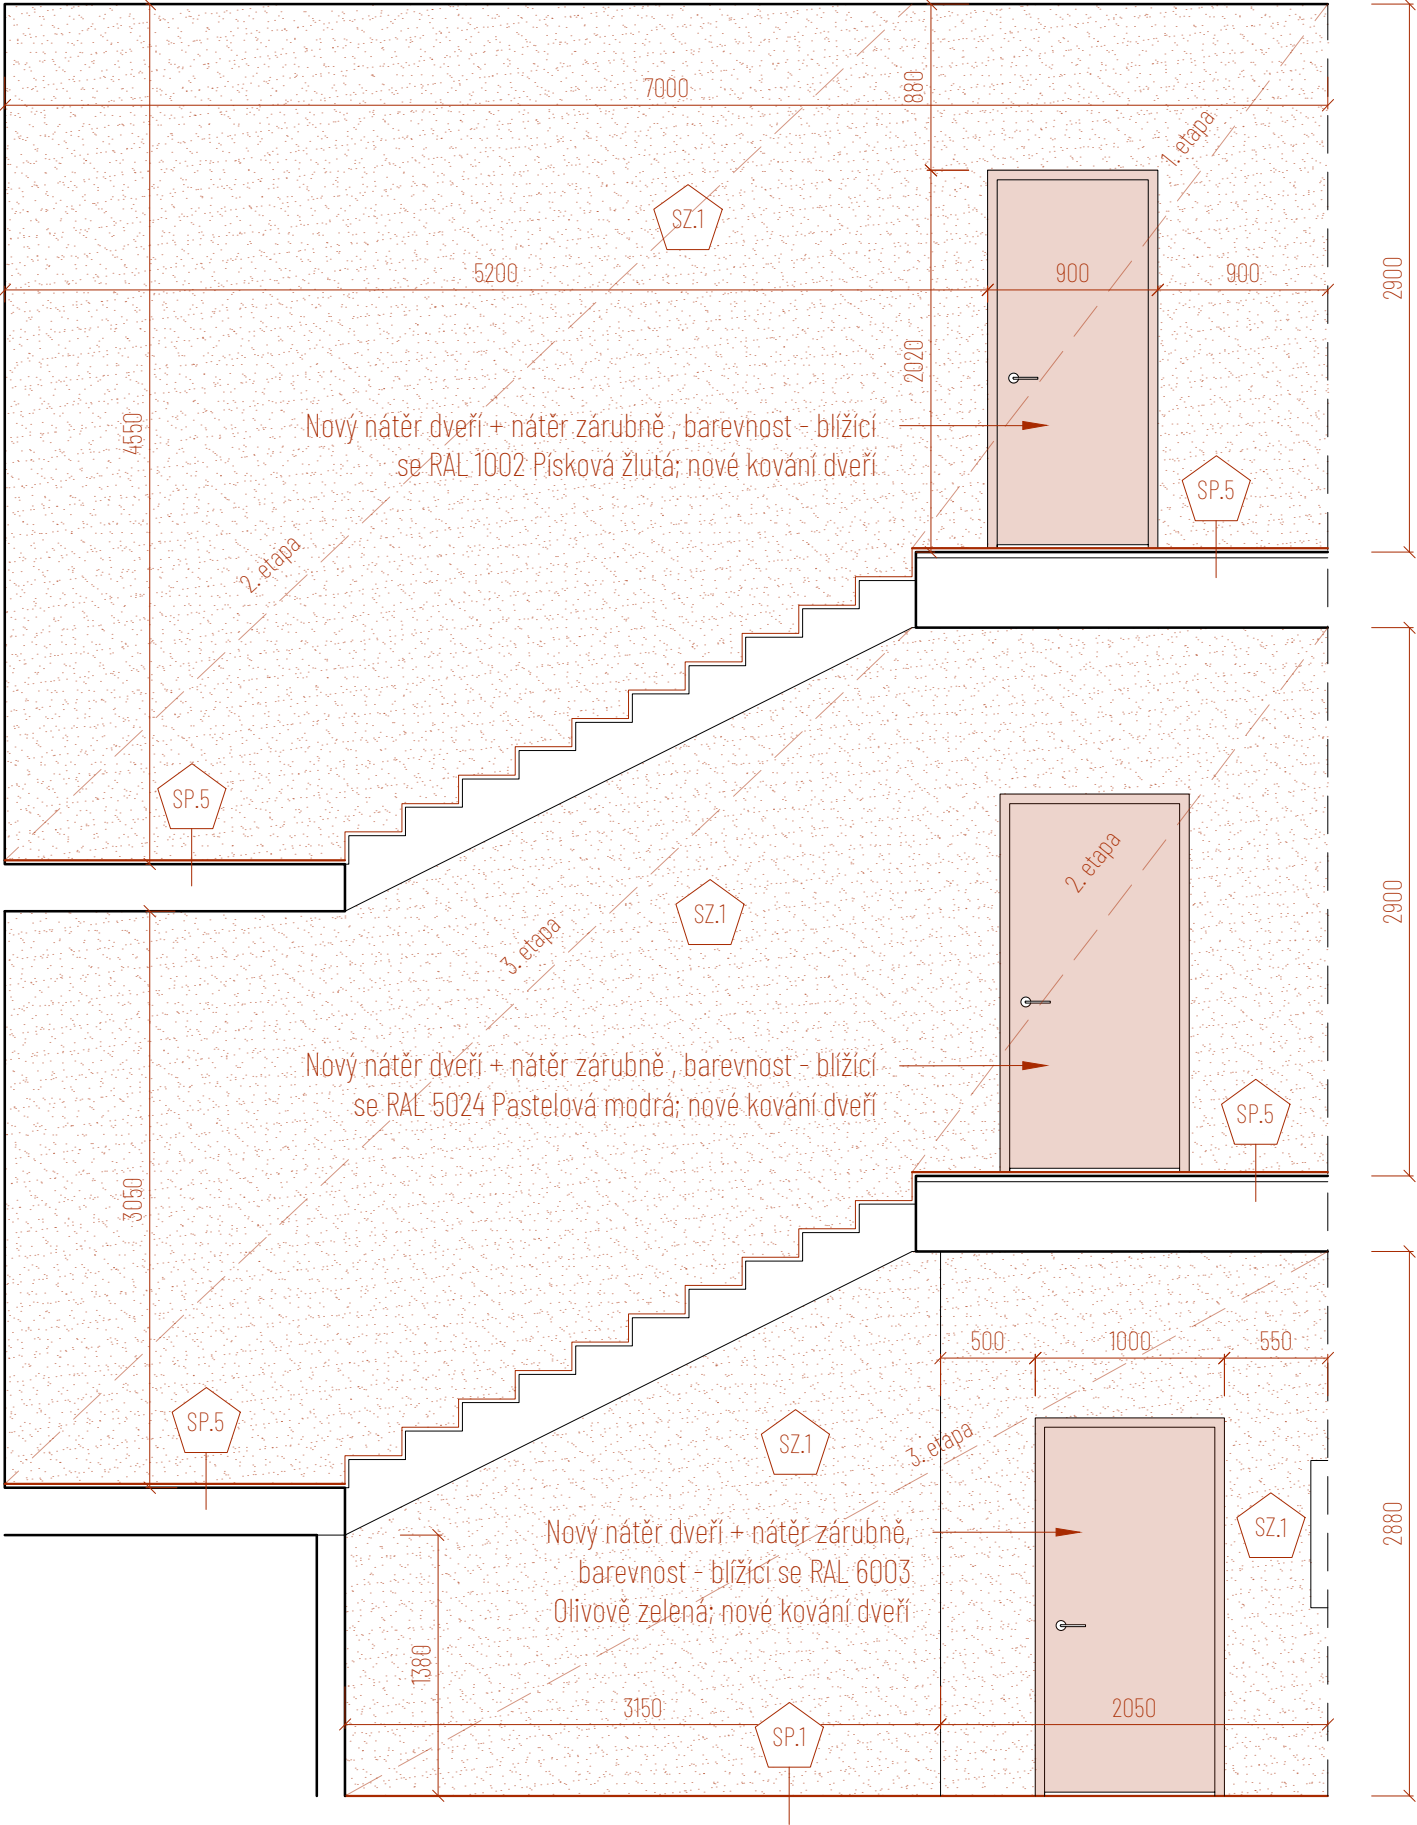

Skladby konstrukce - navrhované konstrukce - podlahy					
SP.1 2,5 mm	Skladba podlahy - PVC Heterogenní PVC podlahová krytina, Celková tl. 2,5 mm, min. tl. nášlapné vrstvy 0,8 mm, vytaženo na stěnu min. 100mm - fabion Barevnost: blíží se RAL 7035 Světle šedá, Nutné odsouhlasení vzorkováním při AD architektem, Svařovací poutec barvy RAL v podobnosti nášlapné vrstvy				
10-20 mm	Samonivelační stěrka na materiálové bázi cementů s minerálními plnivy a modifikátory, pevnost v tlaku min C20				
-	Penetrace polyuretanová s pískem Stávající souvrství podlahy				
SP.2 2,5 mm	Skladba podlahy - PVC Heterogenní PVC podlahová krytina, Celková tl. 2,5 mm, min. tl. nášlapné vrstvy 0,8 mm, vytaženo na stěnu min. 100mm - fabion Barevnost: blíží se RAL 6003 Olivově zelená, Nutné odsouhlasení vzorkováním při AD architektem, Svařovací poutec barvy RAL v podobnosti nášlapné vrstvy				
10-20 mm	Samonivelační stěrka na materiálové bázi cementů s minerálními plnivy a modifikátory, pevnost v tlaku min C20				
-	Penetrace polyuretanová s pískem Stávající souvrství podlahy				
SP.3 2,5 mm	Skladba podlahy - PVC Heterogenní PVC podlahová krytina, Celková tl. 2,5 mm, min. tl. nášlapné vrstvy 0,8 mm, vytaženo na stěnu min. 100mm - fabion Barevnost: blíží se RAL 1002 Písková žlutá, Nutné odsouhlasení vzorkováním při AD architektem, Svařovací poutec barvy RAL v podobnosti nášlapné vrstvy				
10-20 mm	Samonivelační stěrka na materiálové bázi cementů s minerálními plnivy a modifikátory, pevnost v tlaku min C20				
-	Penetrace polyuretanová s pískem Stávající souvrství podlahy				
SP.4 2,5 mm	Skladba podlahy - PVC Heterogenní PVC podlahová krytina, Celková tl. 2,5 mm, min. tl. nášlapné vrstvy 0,8 mm, vytaženo na stěnu min. 100mm - fabion Barevnost: blíží se RAL 5024 Pastelová modrá, Nutné odsouhlasení vzorkováním při AD architektem, Svařovací poutec barvy RAL v podobnosti nášlapné vrstvy				
10-20 mm	Samonivelační stěrka na materiálové bázi cementů s minerálními plnivy a modifikátory, pevnost v tlaku min C20				
-	Penetrace polyuretanová s pískem Stávající souvrství podlahy				
SP.5 2,5 mm	Skladba podlahy - PVC - schodiště Heterogenní PVC podlahová krytina, Celková tl. 2,5 mm, min. tl. nášlapné vrstvy 0,8 mm, vytaženo na stěnu min. 100mm - fabion Barevnost: blíží se RAL 7035 Světle šedá, Nutné odsouhlasení vzorkováním při AD architektem, Svařovací poutec barvy RAL v podobnosti nášlapné vrstvy				
10-20 mm	Samonivelační stěrka na materiálové bázi cementů s minerálními plnivy a modifikátory, pevnost v tlaku min C20				
-	Penetrace polyuretanová s pískem Stávající konstrukce schodiště				
VYPRACOVAL		Ing. et. Ing. arch. Pavel Juriček Bc. Sascha Hanáková		INVESTOR	Statutární město Brno, městská část Brno-Jundrov
ZODPOVĚDNÝ PROJEKTANT		Ing. et Ing. arch. Jakub Mikel		Veslařská 97/56, 637 00 Brno-Jundrov	
ZAKÁZKA	Oprava podlah v chodbách ZŠ Jasanová 2		Katastrální území: Jundrov [610542]	ČÁST	Architektonicko-stavební řešení
			Parcelní číslo: 1688/75		
STUPĚŇ	DPS	MĚŘÍTKO	1:40	VÝKRES	Navrhované konstrukce
			DATUM	Č. VÝKRESU	D.11 SO 01
			04/2025		
Malinovského náměstí 4, 602 00 Brno-střed tel: +420 721 135 853 atelier@majag.cz					
MAJAG.			Pohledy na stěny - schodiště 2		
			4.10		