




Pohled boční | 1:2

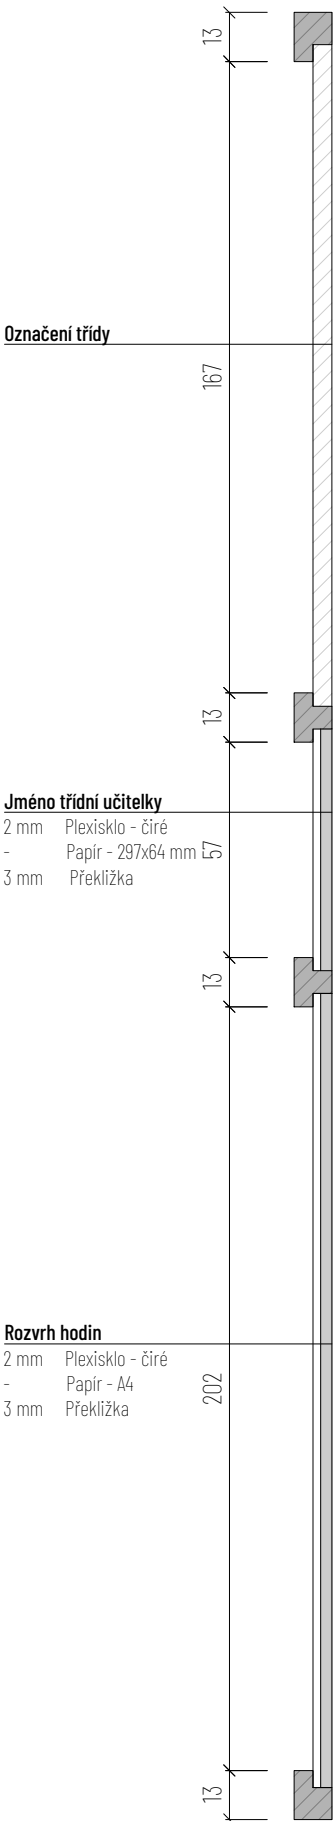

Pohled přední | 1:2

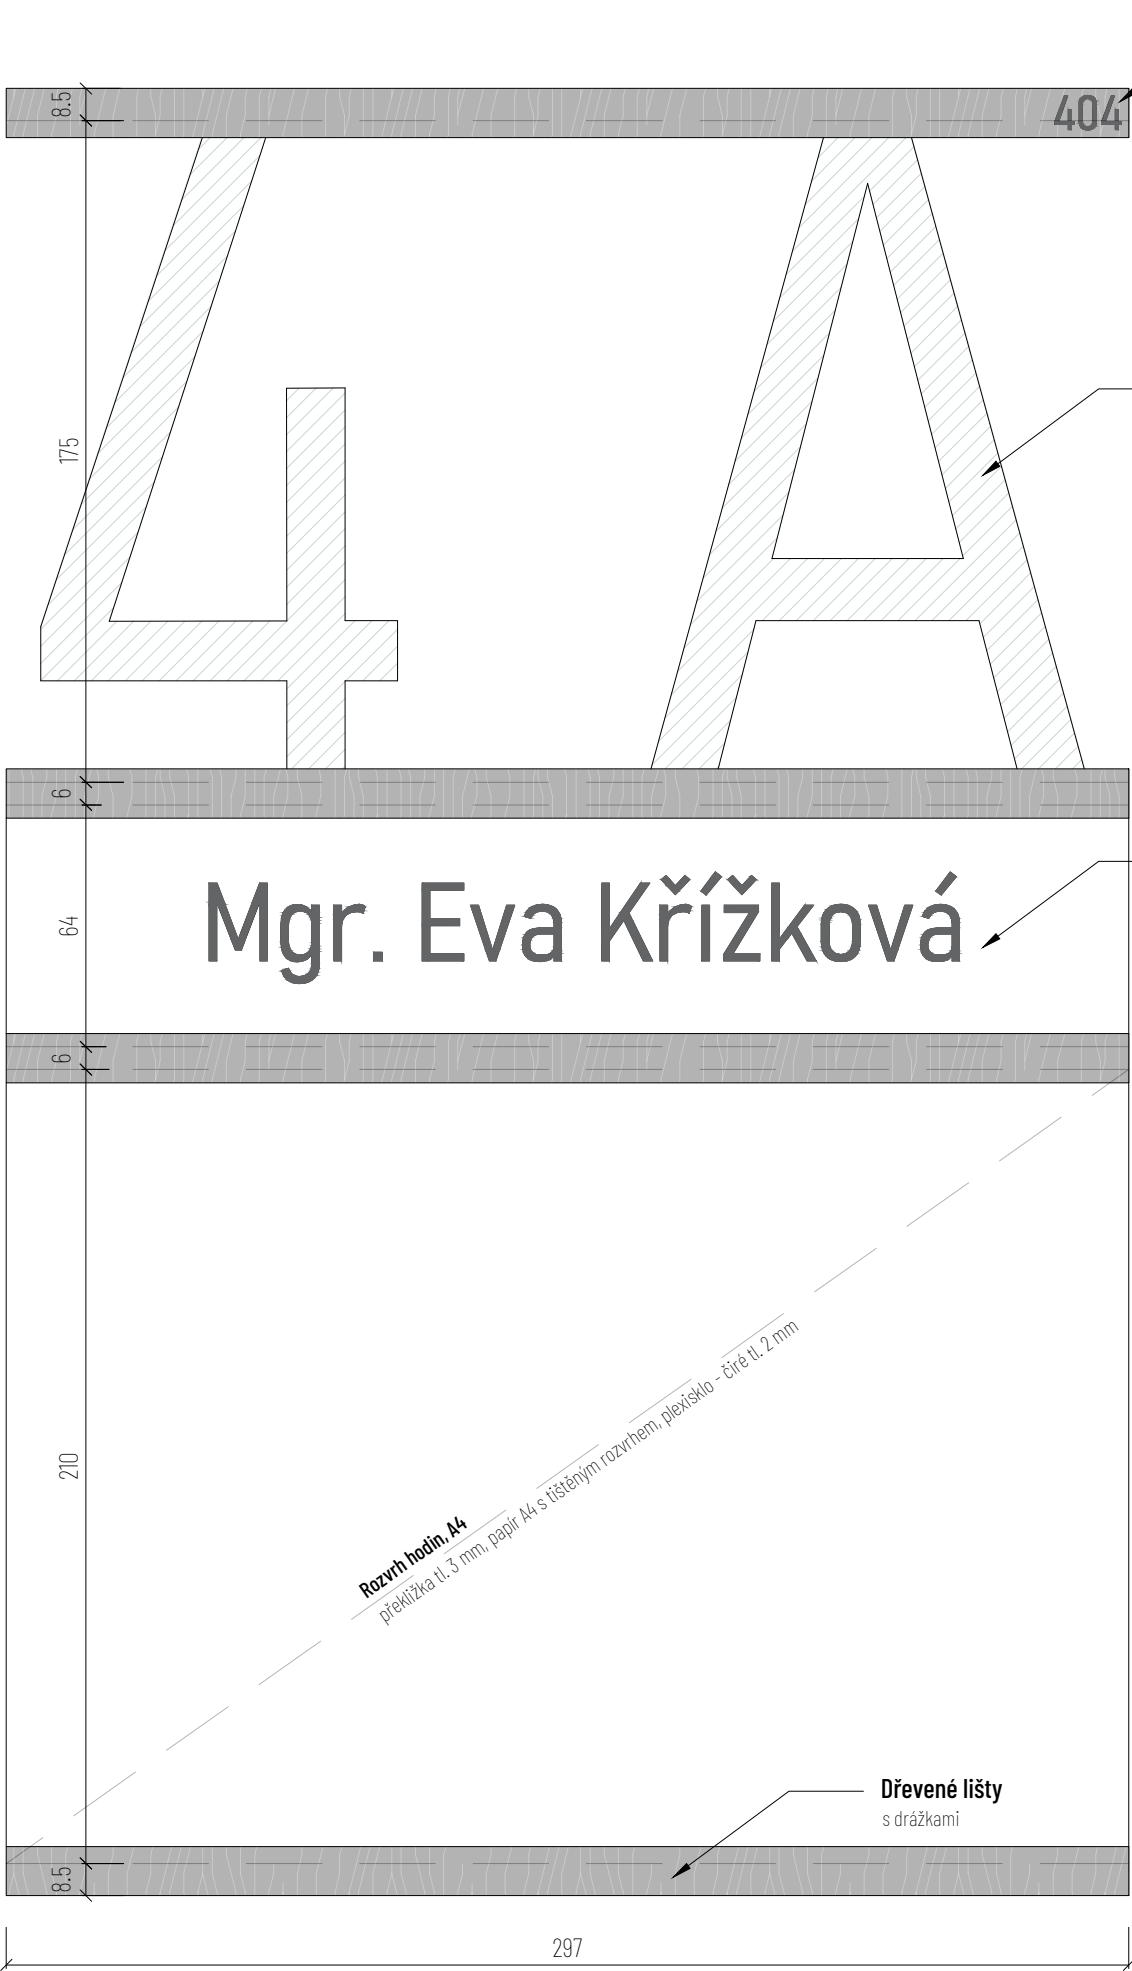

Pohled boční | 1:15

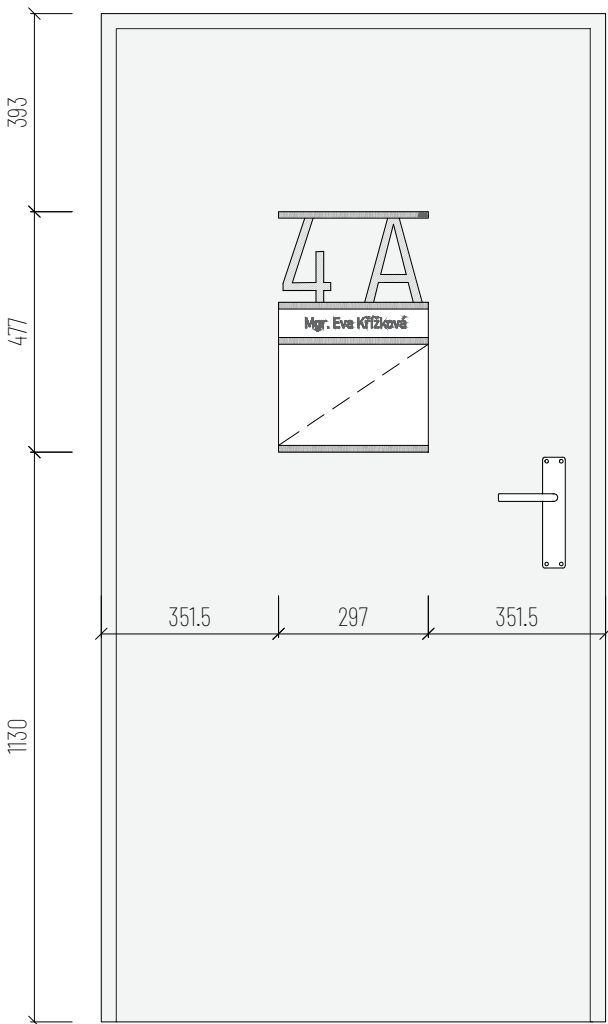

UPOZORNĚNÍ:  
Tato dokumentace je zpracována v podrobnosti pro stavební řízení dle vyhlášky č.499/2006 Sb. a neslouží jako podklad pro zadání či provádění stavby. Nedílnou součástí projektové dokumentace je technická zpráva.

|                       |                                                         |          |                                                  |
|-----------------------|---------------------------------------------------------|----------|--------------------------------------------------|
| VYPRACOVAL            | Ing. et. Ing. arch. Pavel Juříček   Bc. Sascha Hanáková | INVESTOR | Statutární město Brno, městská část Brno-Jundrov |
| ZODPOVĚDNÝ PROJEKTANT | Ing. et Ing. arch. Jakub Mikel                          |          | Veslařská 97/56, 637 00 Brno-Jundrov             |

|         |                               |                    |                  |        |                                 |
|---------|-------------------------------|--------------------|------------------|--------|---------------------------------|
| ZAKÁZKA | Interiérové řešení ZŠ Jundrov | Katastrální území: | Jundrov [610542] | ČÁST   | Architektonicko-stavební řešení |
| STUPEŇ  | DPS                           | MĚŘÍTKO            | 1:2   1:15       | DATUM  | 04/2025                         |
|         |                               |                    |                  | VÝKRES | Tabulka na dveře                |

MAJAG.

Malinovského náměstí 4, 602 00 Brno-střed  
tel: +420 721 135 853  
atelier@majag.cz

Č. VÝKRESU  
SO 01  
Pohledy

5.01