
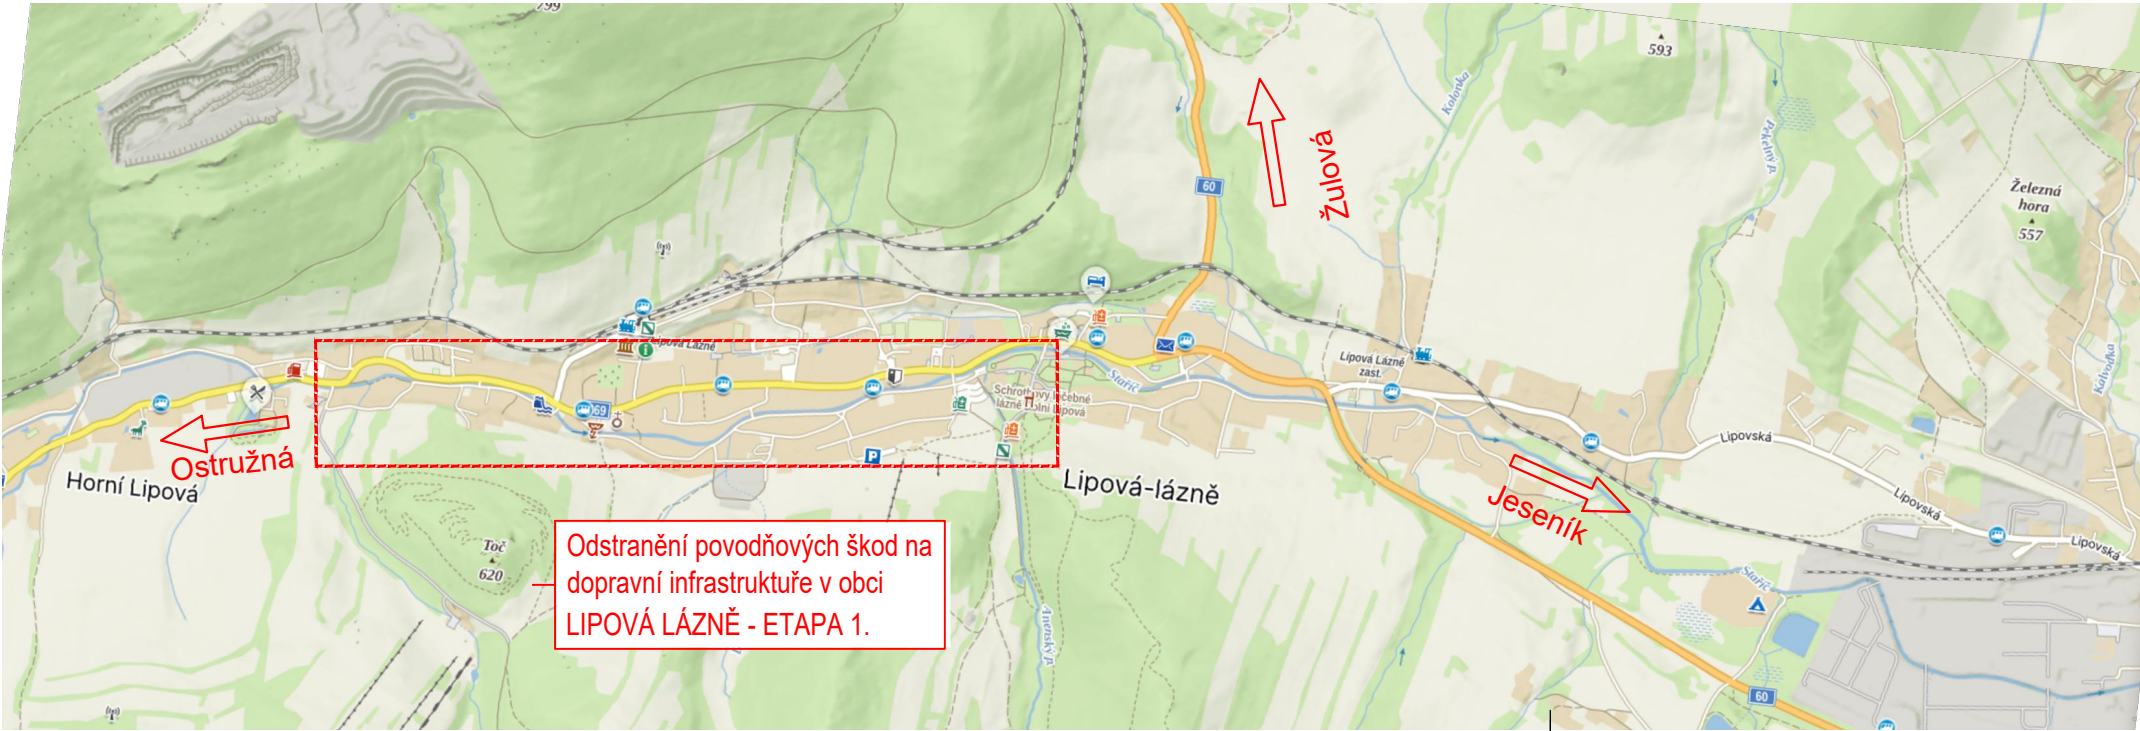


SITUACE ŠIRŠÍCH VZTAHŮ

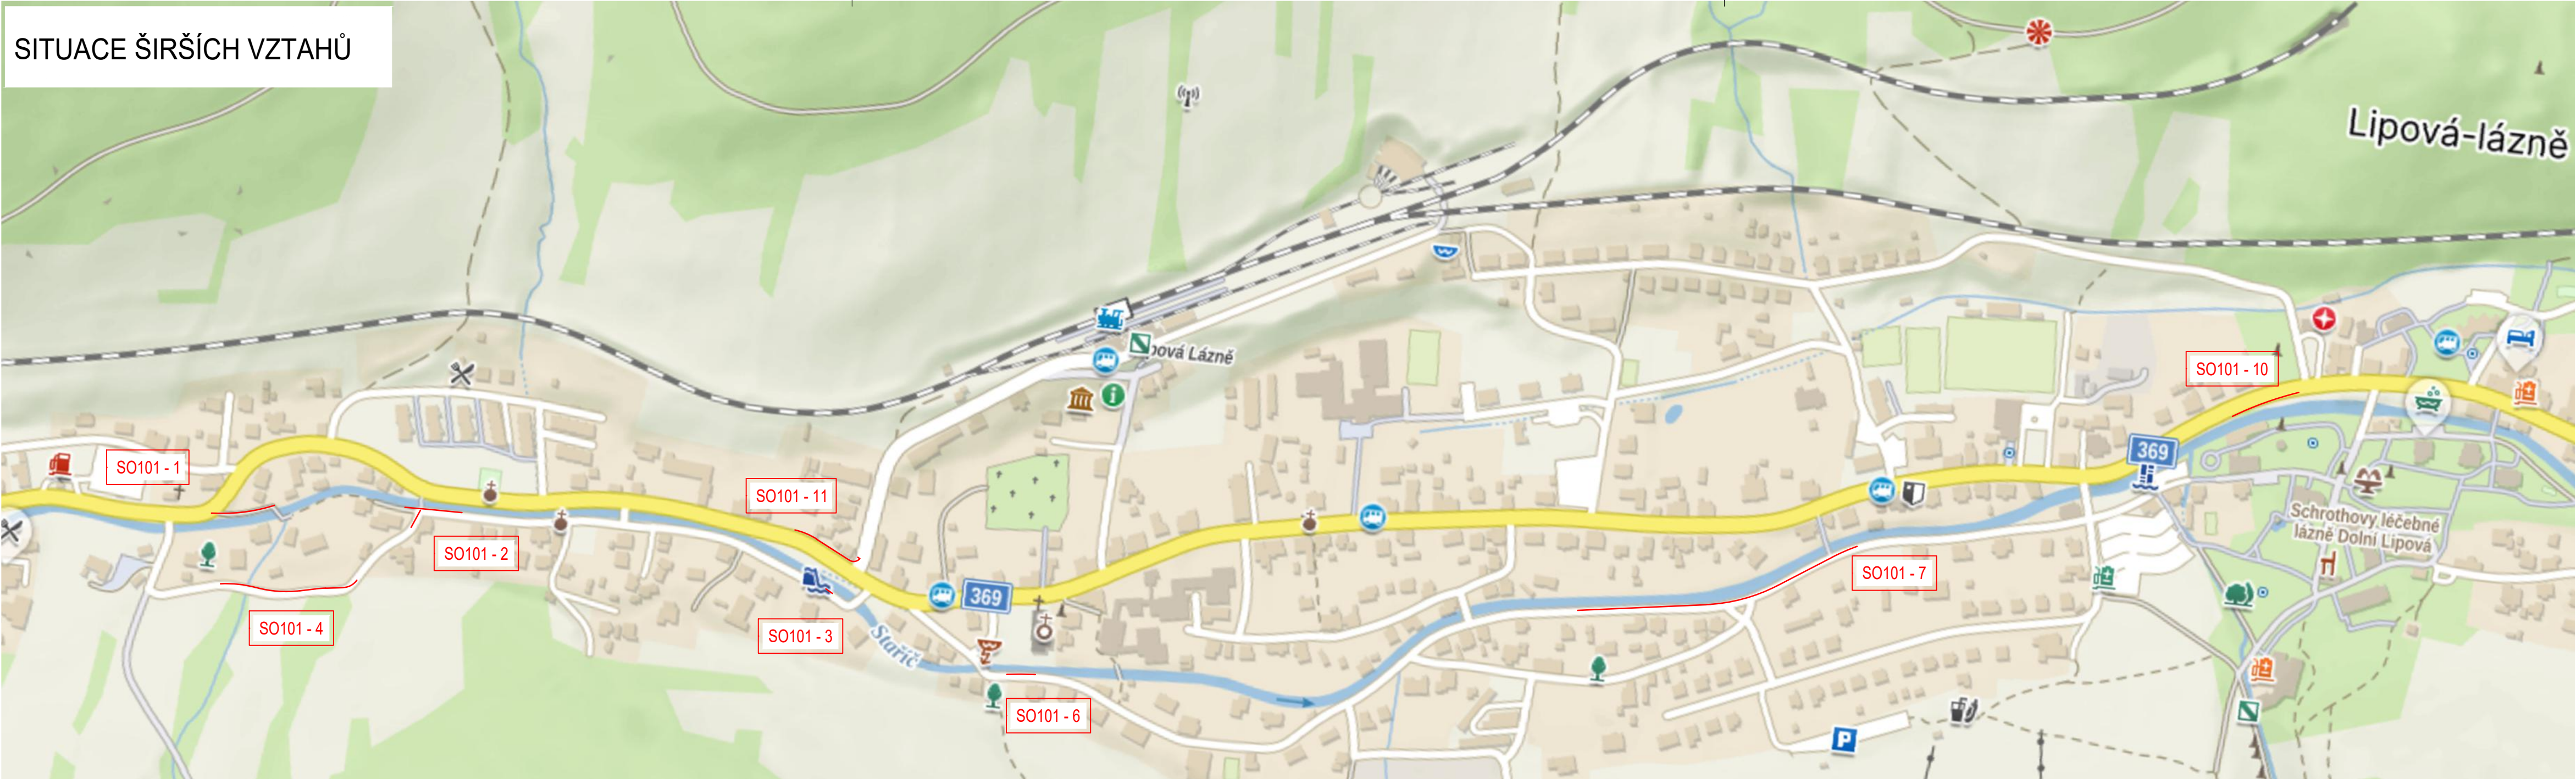

Souřadnicový systém S–JTSK Výškový systém B.p.v.			 DOPRAVNÍ PROJEKCE RÝMAŘOV	
Vedoucí projektant ING. LUBOMÍR KONVIČNÝ	Zodpovědný projektant ING. LUBOMÍR KONVIČNÝ	Vypracoval MILAN METELKA, DiS.		
INVESTOR: Obec Lipová-lázně, Lipová-lázně 396, 790 61 Lipová-lázně 1 IČ: 00302929 DIČ: CZ00302929			DATUM	05/2025
ÚČEL: Projektová dokumentace pro provádění stavby			FORMÁT	3x A4
AKCE: Odstranění povodňových škod na dopravní infrastruktuře v obci LIPOVÁ LÁZNĚ - ETAPA 1			ÚČEL	DPS
			ČÍS.ZAKÁZKY	2502
ČÁST: OBJEKT: PŘÍLOHA: SITUAČNÍ VÝKRES ŠIRŠÍCH VZTAHŮ			MĚŘÍTKO	
			ČÍSLO PARÉ	ČÍSLO VÝKRESU C.1