KOORDINAČNÍ SITUACE STAVBY

ETAPA 1. - ÚSEKY POŠKOZENÍ - SO101

M 1:2000

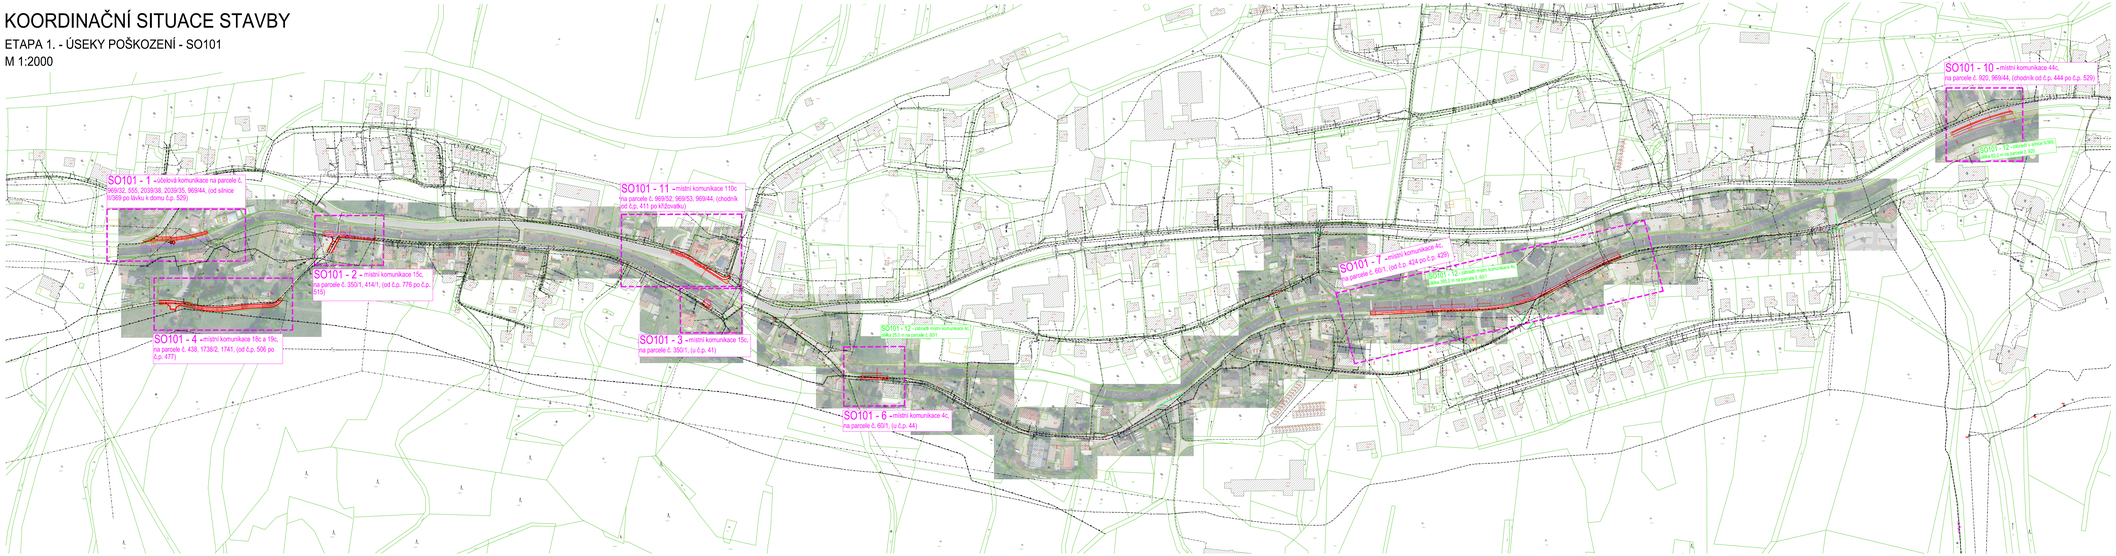

V rámci PD ETAPY 1 je definováno 9 stavebních objektů viz níže, tedy každá z dotčených komunikací má svůj objekt a dílčí výkresovou dokumentaci.

SO101 - 1 - účelová komunikace na parcele č. 969/32, (od silnice II/369 po lávku k domu č.p. 529)

SO101 - 2 - místní komunikace 15c, na parcele č. 350/1, (od č.p. 219 po č.p. 457)

SO101 - 3 - místní komunikace 19c, na parcele č. 350/1, (u č.p. 41)

SO101 - 4 - místní komunikace 18c a 19c, na parcele č. 438 a 1738/2, (od č.p. 506 po č.p. 477)

SO101 - 6 - místní komunikace 4c, na parcele č. 60/1, (u č.p. 44)

SO101 - 7 - místní komunikace 4c, na parcele č. 60/1, (od č.p. 424 po č.p. 429)

SO101 - 10 - místní komunikace 44c, na parcele č. 920, (chodník od č.p. 444 po č.p. 529)

SO101 - 11 - místní komunikace na parcele č. 969/52, (chodník od č.p. 411 po křižovatku)

SO101 - 12 - zábradlí na místních komunikacích definující rozsah opravy / obnovy zábradlí

UPOZORNĚNÍ:

POLOHA STÁVAJÍCÍCH INŽENÝRSKÝCH SÍTÍ JE ZAKRESLENA NA ZÁKLADĚ INFORMACÍ POSKYTNUTÝCH JEJICH SPRÁVCI.
PŘED ZAHÁJENÍM ZEMNÍCH PRACÍ JE NUTNO VEŠKERÉ SÍTĚ VYTYČIT, VYZNAČIT A POPŘÍPADĚ OCHRÁNIT DLE VYJÁDŘENÍ SPRÁVCŮ).

Souřadnicový systém S–JTSK
Výškový systém B.p.v.

Vedoucí projektant	Zodpovědný projektant	Vypracoval
ING. LUBOMÍR KONVIČNÝ	ING. LUBOMÍR KONVIČNÝ	MILAN METELKA, DiS.

DOPRAVNÍ PROJEKCE RYMAŘOV

INVESTOR:	Obec Lipová-lázně, Lipová-lázně 396, 790 61 Lipová-lázně 1 IČ: 00302929 DIČ: CZ00302929	DATUM	05/2025
ÚČEL:	Projektová dokumentace pro provádění stavby	FORMÁT	6xA4
AKCE:	Odstranění povodňových škod na dopravní infrastruktuře v obci LIPOVÁ LÁZNĚ - ETAPA 1	ÚČEL	DPS
		ČÍS.ZAKÁZKY	2502
		MĚŘÍTKO	1:2000
ČÁST:		ČÍSLO PARE	ČÍSLO VÝKRESU
OBJEKT:			
PŘÍLOHA:	KOORDINAČNÍ SITUAČNÍ VÝKRES - SO101		C.3.1