


VZOROVÝ PŘÍČNÝ ŘEZ, M 1:50

VZOROVÝ PŘÍČNÝ ŘEZ, km 0,725

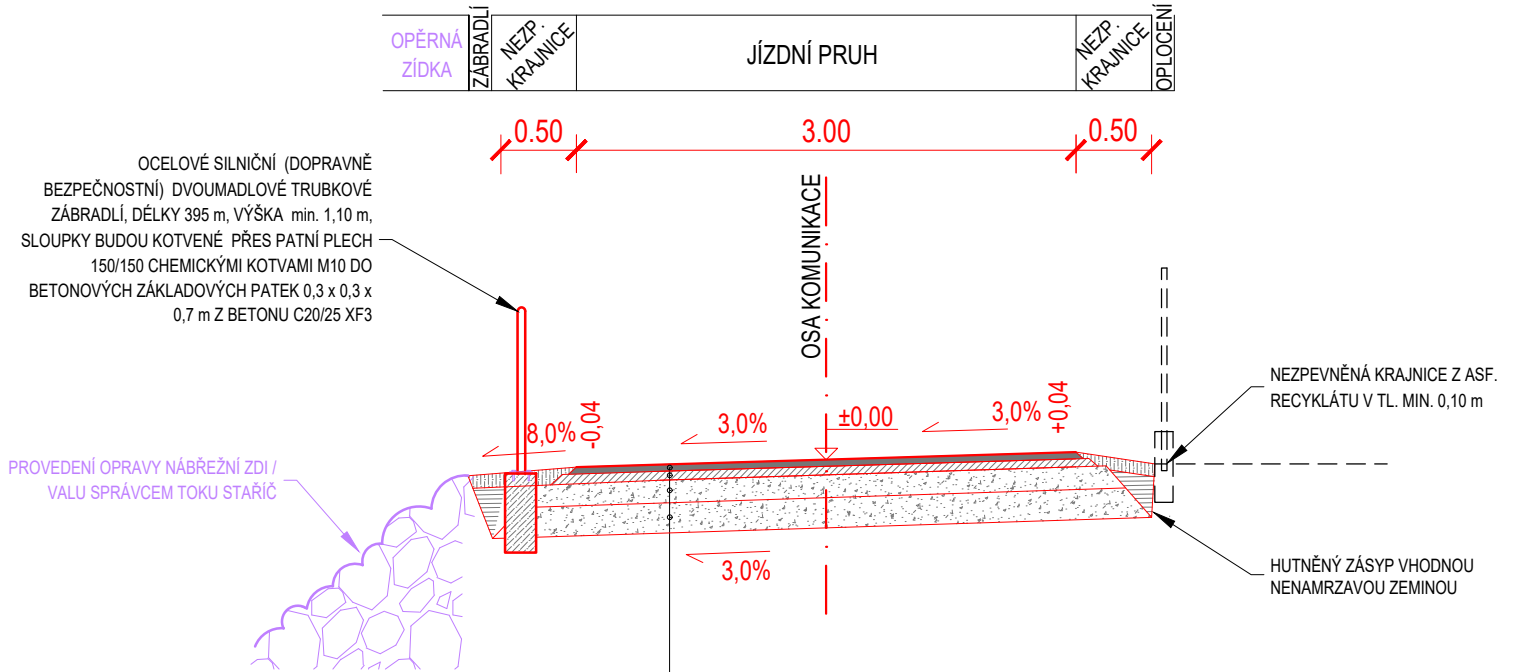

SKLADBA 1a. - KONSTRUKCE KOMUNIKACE (D1-A - V - PIII, DLE TP170)

ASFALTOVÝ BETON	ACO11	40mm	ČSN EN 13108-1
SPOJOVACÍ POSTŘIK ASFALTOVÝ	PS-A	0,4 kg/m ²	ČSN 73 6129
ASFALTOVÝ BETON	ACP16+	70mm	ČSN 73 6131
INFILTRAČNÍ POSTŘIK ASFALTOVÝ	PI-A	0,60 kg/m ²	ČSN 73 6129
ŠTĚRKODRŤ, FRAKCE 0/32	ŠD 0/32	150mm	ČSN 73 6126-1,2
ŠTĚRKODRŤ, FRAKCE 0/63	ŠD 0/63	200mm	ČSN 73 6126-1,2
KONSTRUKCE CELKEM		460mm	

SKLADBA 1b. - ASF. POVRCH KOMUNIKACE (D1-A - V - PIII, DLE TP170)

ASFALTOVÝ BETON	ACO11	40mm	ČSN EN 13108-1
SPOJOVACÍ POSTŘIK ASFALTOVÝ	PS-A	0,4 kg/m ²	ČSN 73 6129
ASFALTOVÝ BETON	ACP16+	70mm	ČSN 73 6131
INFILTRAČNÍ POSTŘIK ASFALTOVÝ	PI-A	0,60 kg/m ²	ČSN 73 6129
KONSTRUKCE CELKEM		110mm	

Souřadnicový systém S-JTSK
Výškový systém B.p.v.

Vedoucí projektant ING. LUBOMÍR KONVIČNÝ	Zodpovědný projektant ING. LUBOMÍR KONVIČNÝ	Vypracoval MILAN METELKA, DiS.	 DOPRAVNÍ PROJEKCE RÝMAŘOV	
INVESTOR: Obec Lipová-lázně, Lipová-lázně 396, 790 61 Lipová-lázně 1 IČ: 00302929 DIČ: CZ00302929			DATUM	05/2025
ÚČEL: Projektová dokumentace pro provádění stavby			FORMÁT	A4
AKCE: Odstranění povodňových škod na dopravní infrastruktuře v obci LIPOVÁ LÁZNĚ - ETAPA 1			ÚČEL	DPS
			ČÍS.ZAKÁZKY	2502
			MĚŘÍTKO	1:50
ČÁST: D.- STAVEBNÍ ČÁST			ČÍSLO PARÉ	ČÍSLO VÝKRESU
OBJEKT: D.6 - SO101 - 07				
PŘÍLOHA: VZOROVÝ PŘÍČNÝ ŘEZ				D.6.2