



VZOROVÝ ŘEZ CHODNÍKEM
M 1:50

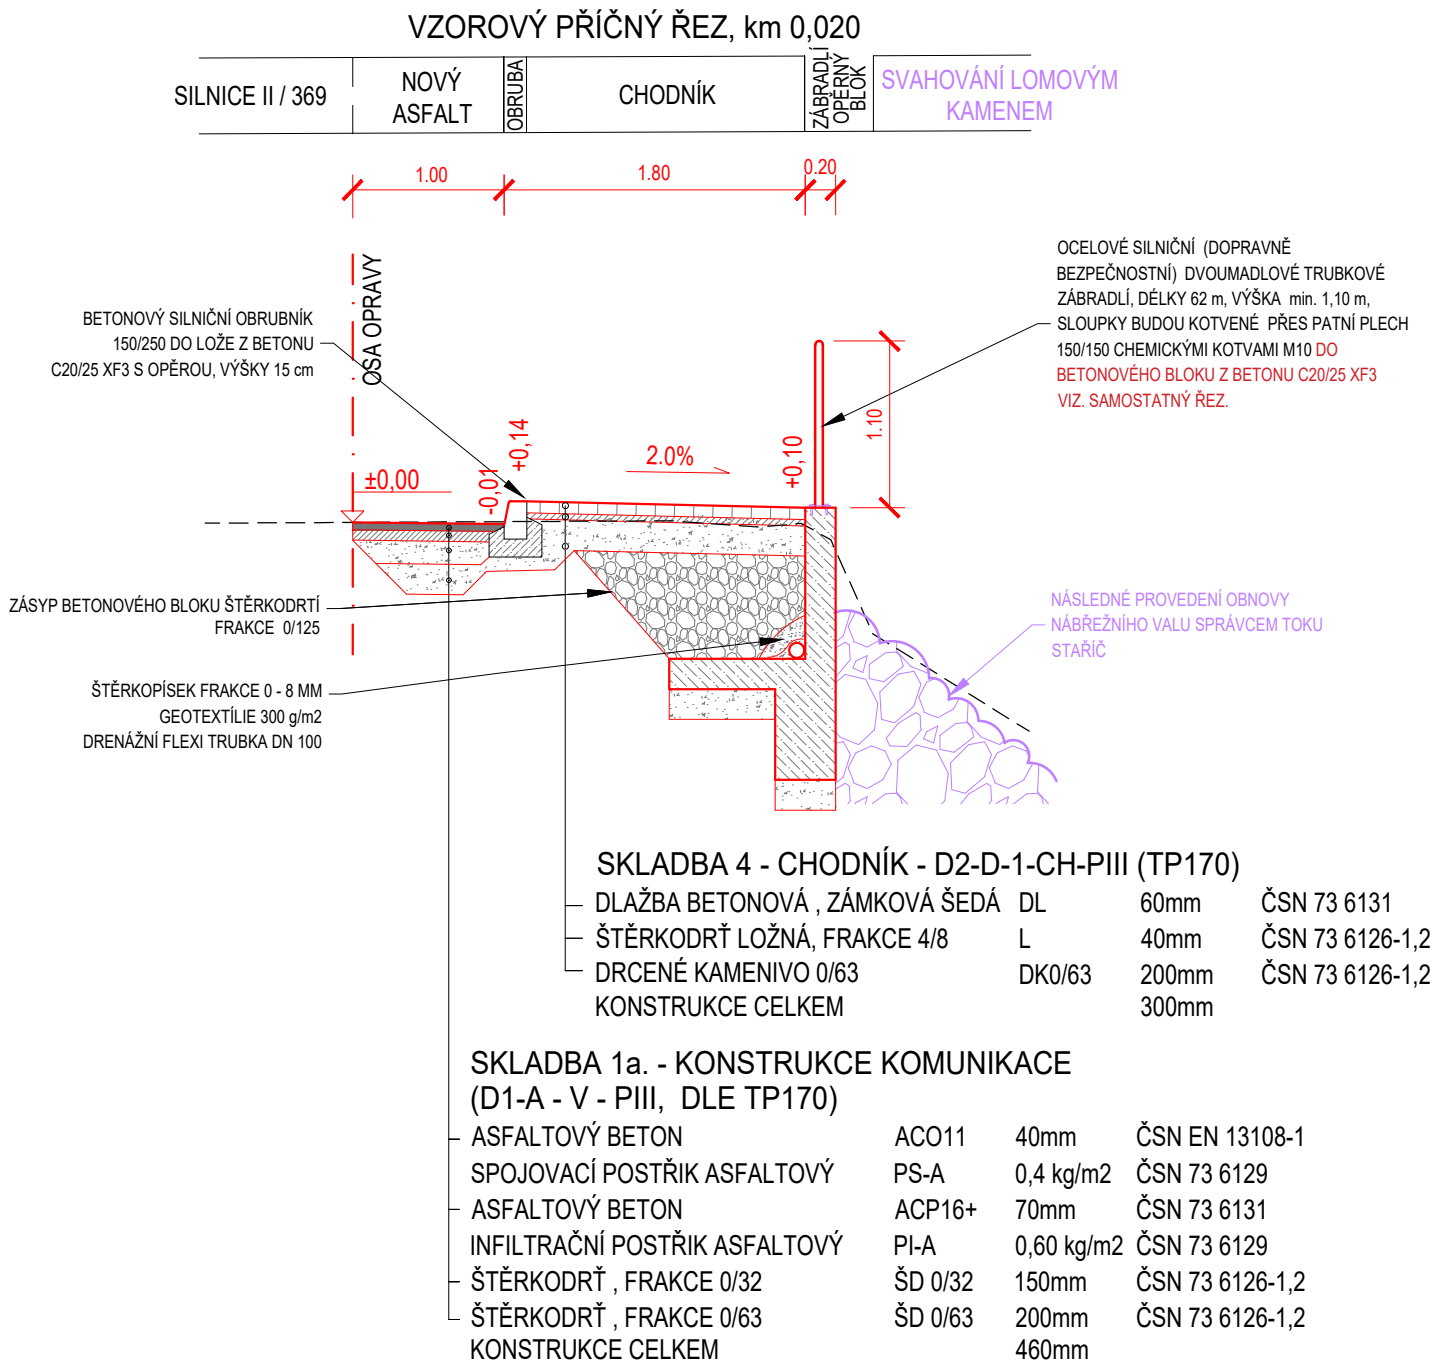

VZOROVÝ ŘEZ OPĚRNOU ZDÍ
M 1:20

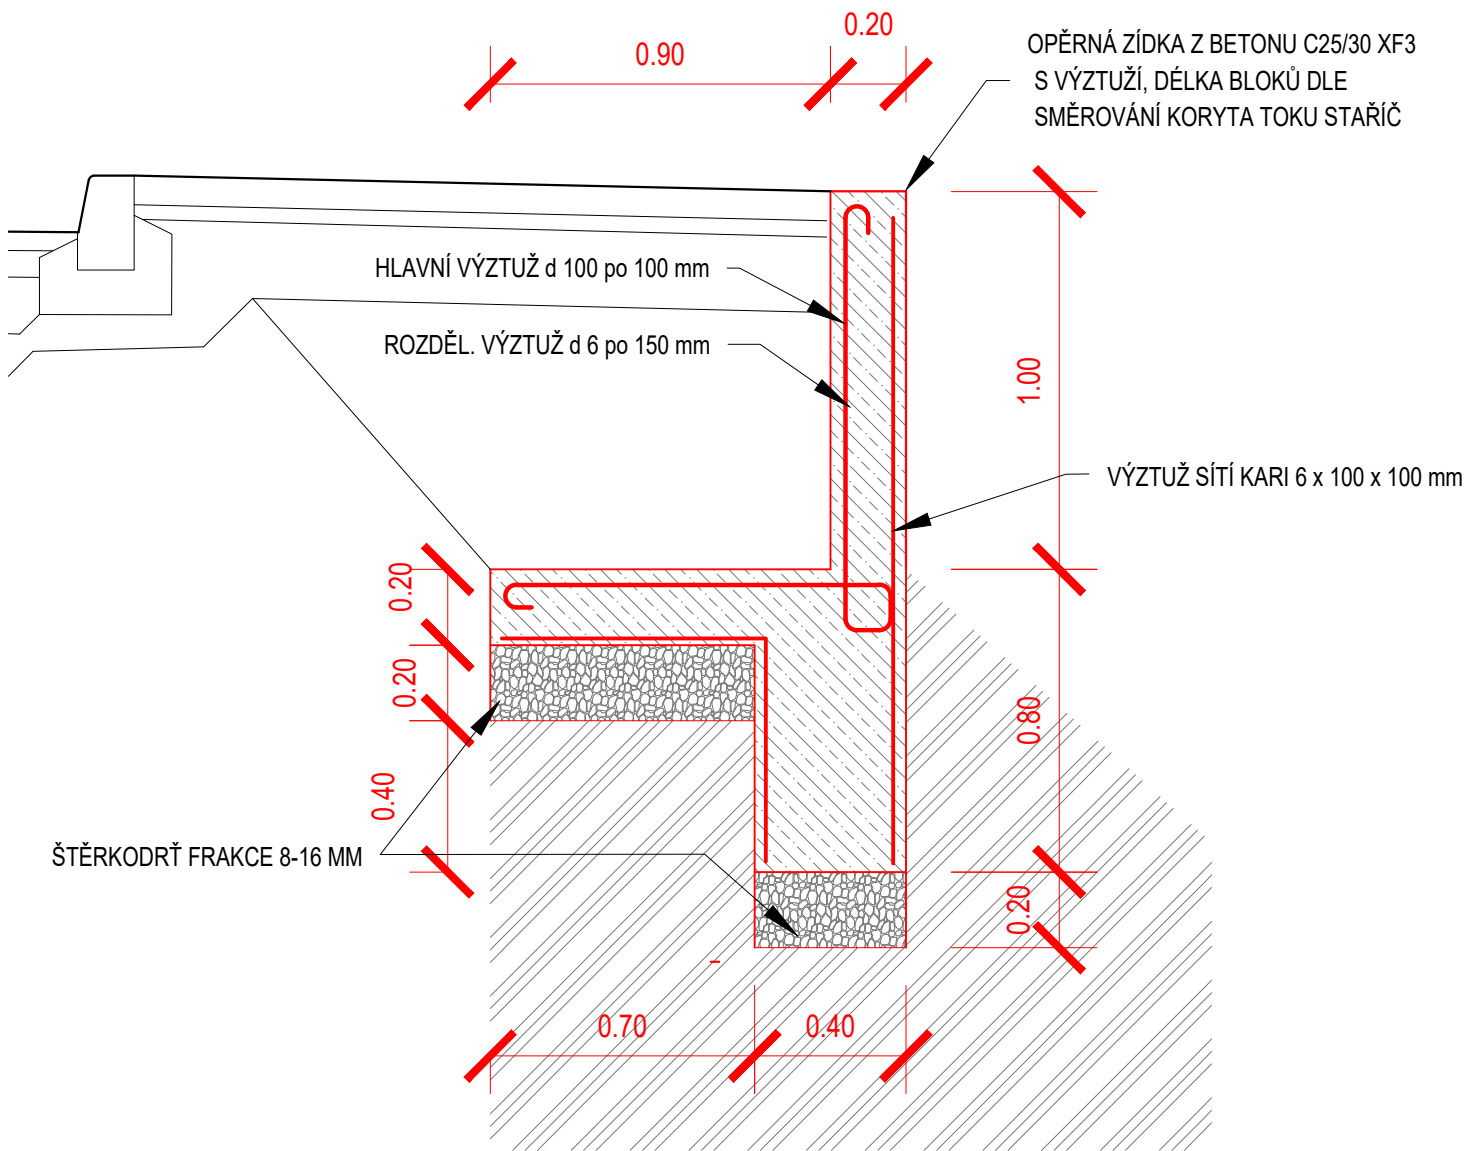

Souřadnicový systém S–JTSK
Výškový systém B.p.v.

Vedoucí projektant ING. LUBOMÍR KONVIČNÝ	Zodpovědný projektant ING. LUBOMÍR KONVIČNÝ	Vypracoval MILAN METELKA, DIS.	 DOPRAVNÍ PROJEKCE RÝMAŘOV	
INVESTOR: Obec Lipová-lázně, Lipová-lázně 396, 790 61 Lipová-lázně 1 IČ: 00302929 DIČ: CZ00302929			DATUM	05/2025
ÚČEL: Projektová dokumentace pro provádění stavby			FORMÁT	A3
AKCE: Odstranění povodňových škod na dopravní infrastruktuře v obci LIPOVÁ LÁZNĚ - ETAPA 1			ÚČEL	DPS
			ČÍS.ZAKÁZKY	2502
			MĚŘÍTKO	1:50, 1:20
ČÁST: D.- STAVEBNÍ ČÁST	VZOROVÝ PŘÍČNÝ ŘEZ		ČÍSLO PARÉ	ČÍSLO VÝKRESU
OBJEKT: D.8 - SO101 - 10			D.8.2	
PŘÍLOHA:				