


POHLED NA DÍLEC, M 1:20

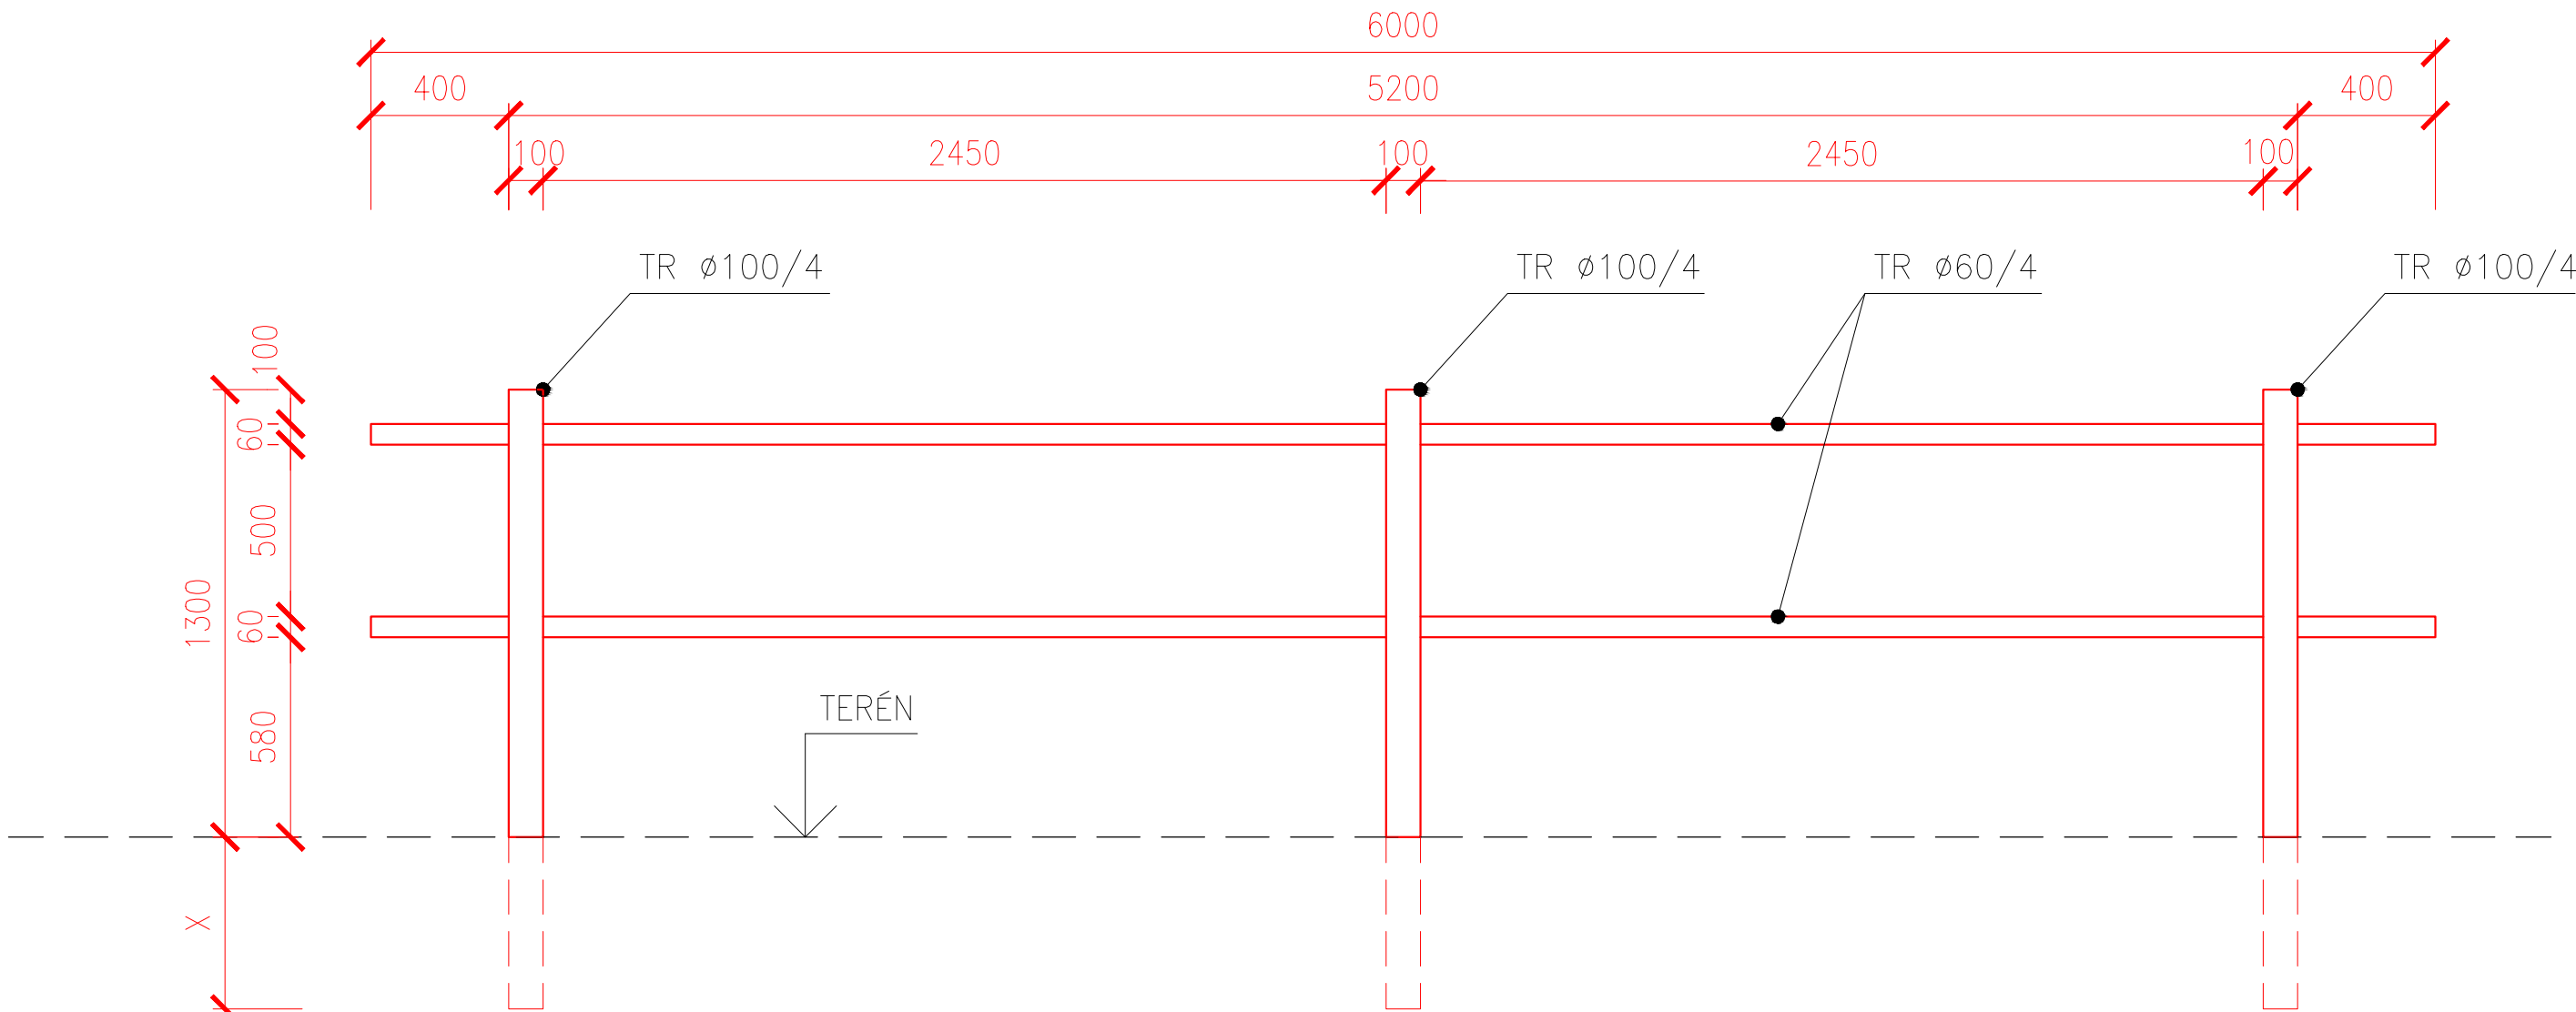

Souřadnicový systém S-JTSK
Výškový systém B.p.v.

Vedoucí projektant ING. LUBOMÍR KONVIČNÝ	Zodpovědný projektant ING. LUBOMÍR KONVIČNÝ	Vypracoval MILAN METELKA, DiS.	 DOPRAVNÍ PROJEKCE RÝMAROV	
INVESTOR: Obec Lipová-lázně, Lipová-lázně 396, 790 61 Lipová-lázně 1 IČ: 00302929 DIČ: CZ00302929			DATUM	05/2025
ÚČEL: Projektová dokumentace pro provádění stavby			FORMÁT	3 A4
AKCE: Odstranění povodňových škod na dopravní infrastruktuře v obci LIPOVÁ LÁZNĚ - ETAPA 1			ÚČEL	DPS
ČÁST: D.- STAVEBNÍ ČÁST OBJEKT: D.10 - SO101 - 12 PŘÍLOHA: POHLED NA DÍLEC			ČÍS.ZAKÁZKY	2502
			MĚŘÍTKO	1:20
			ČÍSLO PARÉ	ČÍSLO VÝKRESU D.12.1