


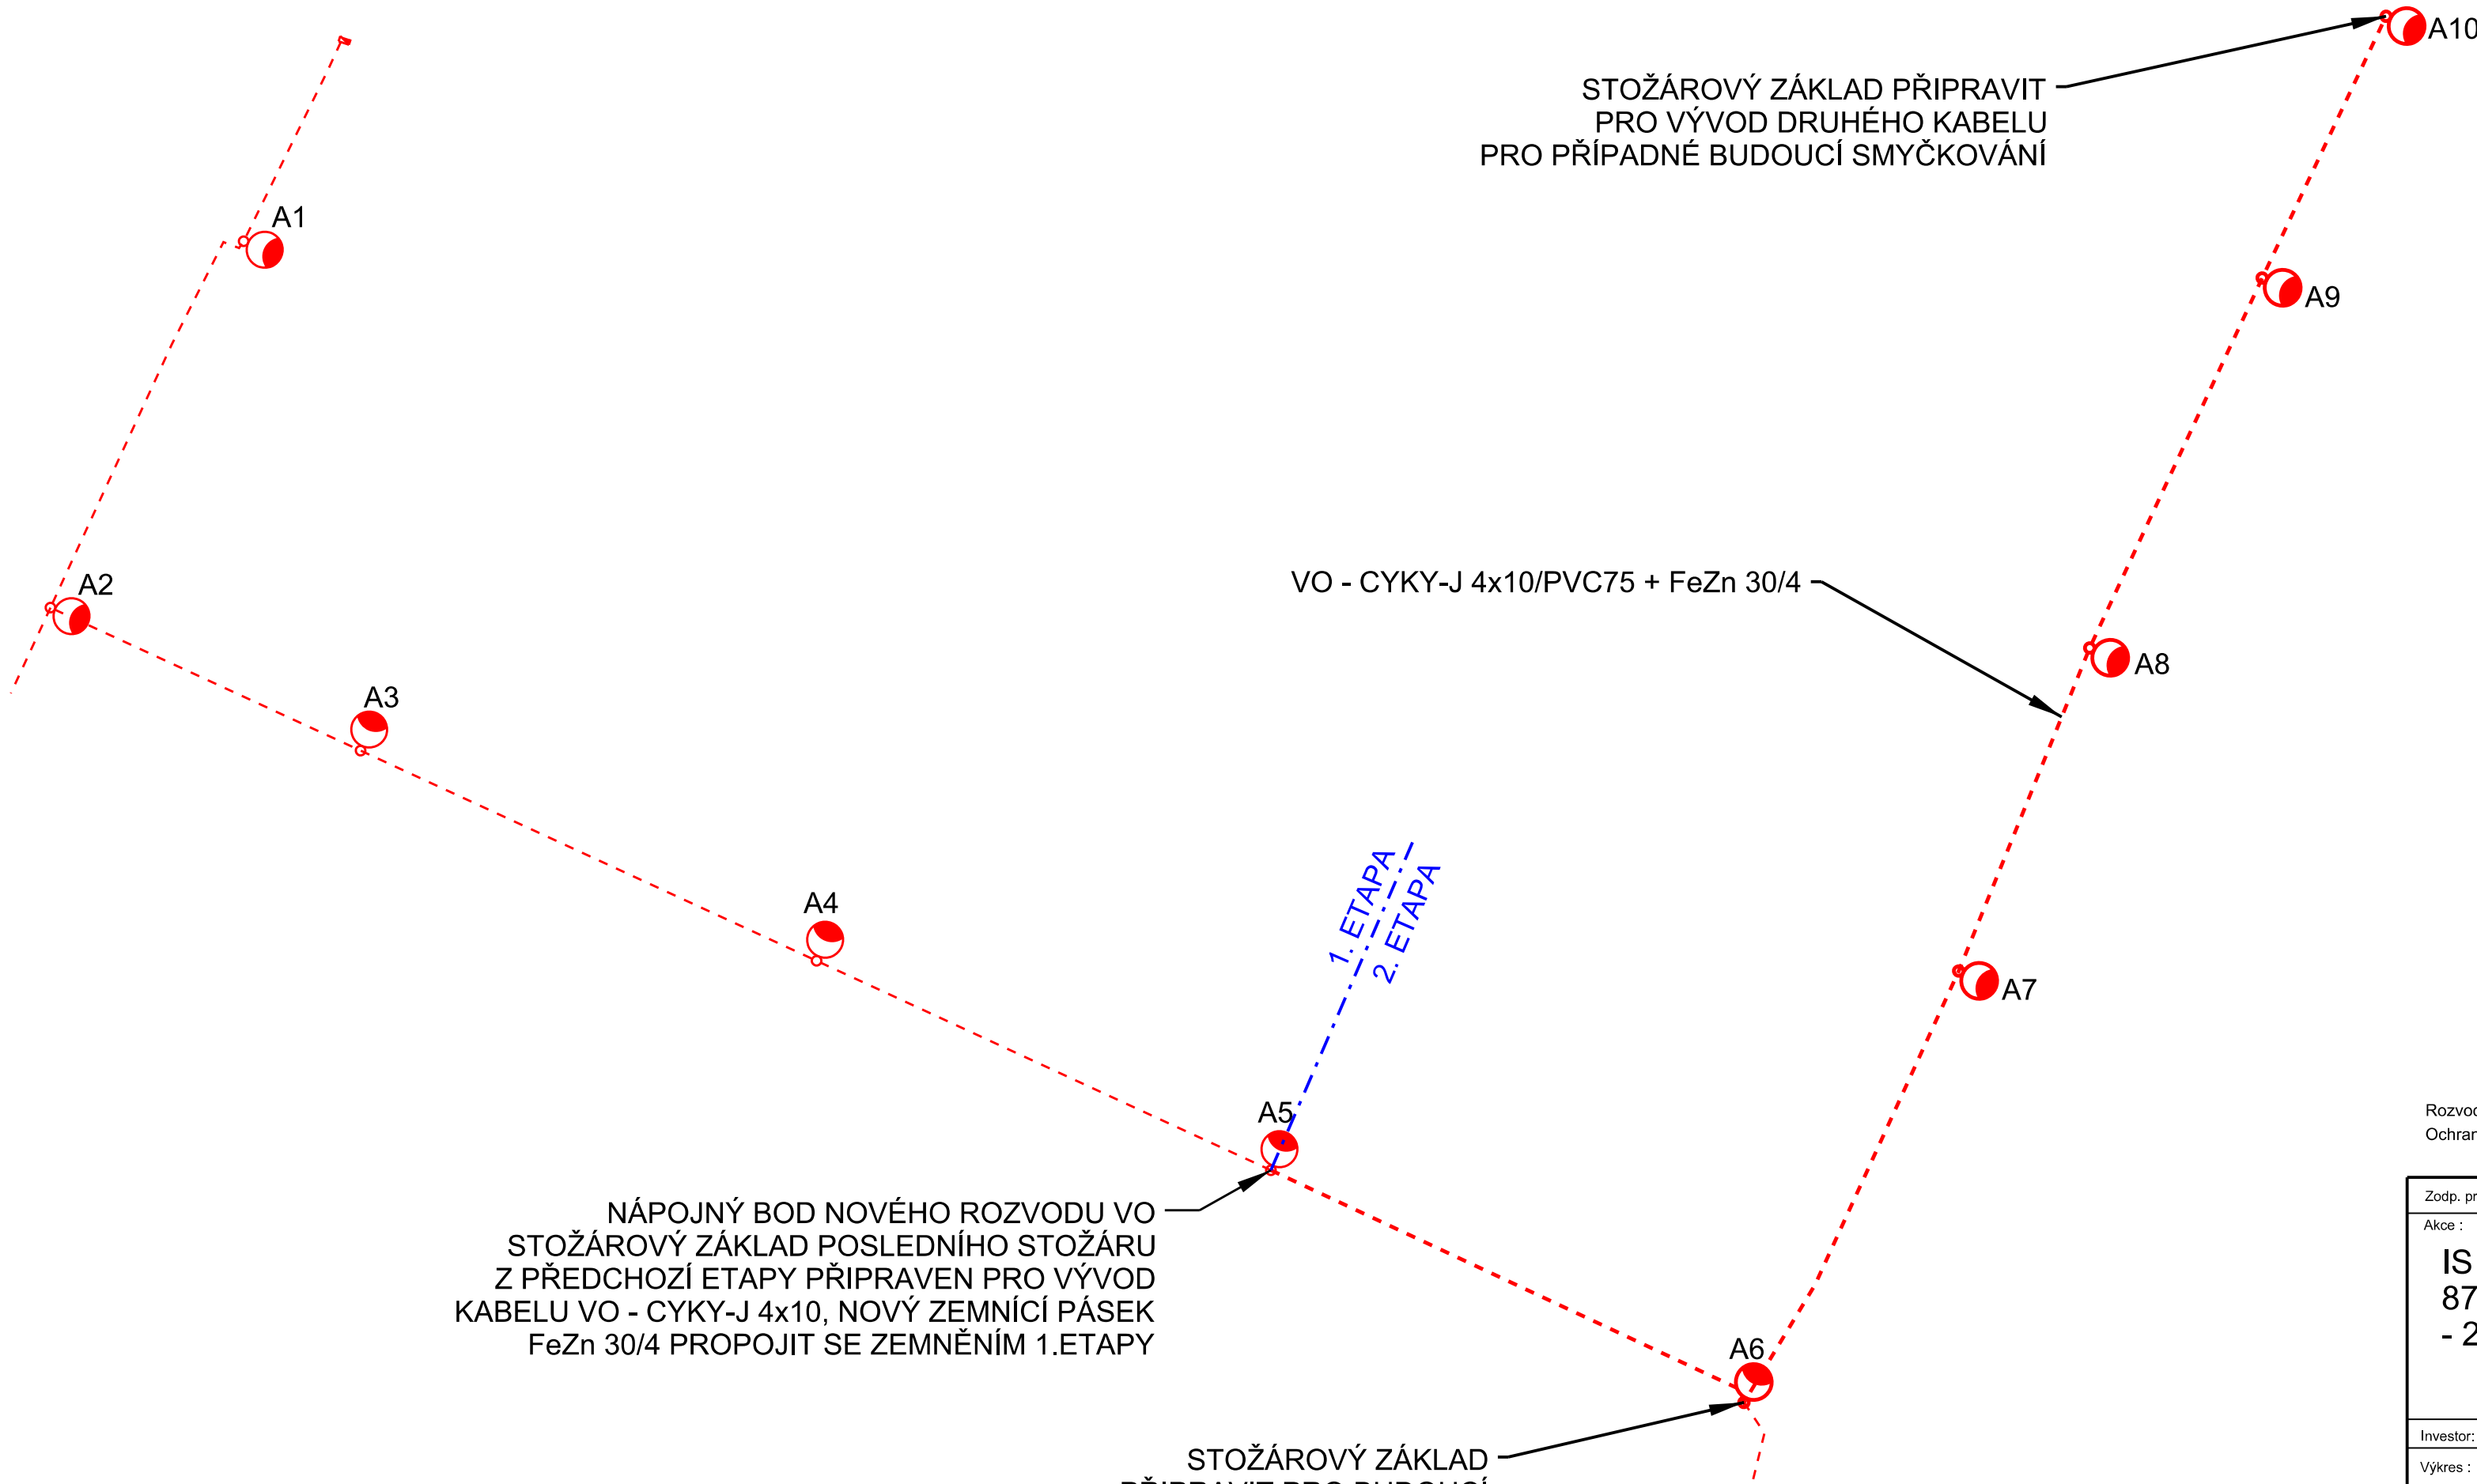

STOŽÁROVÝ ZÁKLAD PŘIPRAVIT
PRO VÝVOD DRUHÉHO KABELU
PRO PŘÍPADNÉ BUDOUCÍ SMYČKOVÁNÍ

VO - CYKY-J 4x10/PVC75 + FeZn 30/4

1. ETAPA
2. ETAPA

NÁPOJNÝ BOD NOVÉHO ROZVODU VO
STOŽÁROVÝ ZÁKLAD POSLEDNÍHO STOŽÁRU
Z PŘEDCHOZÍ ETAPY PŘIPRAVEN PRO VÝVOD
KABELU VO - CYKY-J 4x10, NOVÝ ZEMNÍČÍ PÁSEK
FeZn 30/4 PROPOJIT SE ZEMNĚNÍM 1.ETAPY

STOŽÁROVÝ ZÁKLAD
PŘIPRAVIT PRO BUDOUCÍ
ROZVOJ V DALŠÍ ETAPĚ
- VÝVOD TŘETÍHO KABELU

Rozvodná soustava VO: 3+PEN, 50Hz, 230/400V / TN-C
Ochrana PND VO: automatickým odpojením v síti TN, dle ČSN 33 2000-4-41 ed.2



Zodp. proj.:	Ing. Zbyněk Pecina	Ing. Zbyněk Pecina Projektování el. zařízení Fügnerova 8, Jihlava mobil: 608 76 95 44 mail: zbyndapecina@seznam.cz	
Akce :			
IS a komunikace pro 10RD na p.č.795/56 876/40 a 1442/1, k.ú.Velký Beranov - 2 ETAPA			
Veřejné osvětlení			
Investor: Obec Velký Beranov, Velký Beranov 58, 588 21			
Výkres :		Stupeň: DUR	
SCHÉMA - ROZVOD VO		Datum: prosinec 2017	
		Formát: 3xA4	
		Číslo zakázky: a832017	
		Měřítko : ---	
		Kopie č.:	Výkres č.:
			402