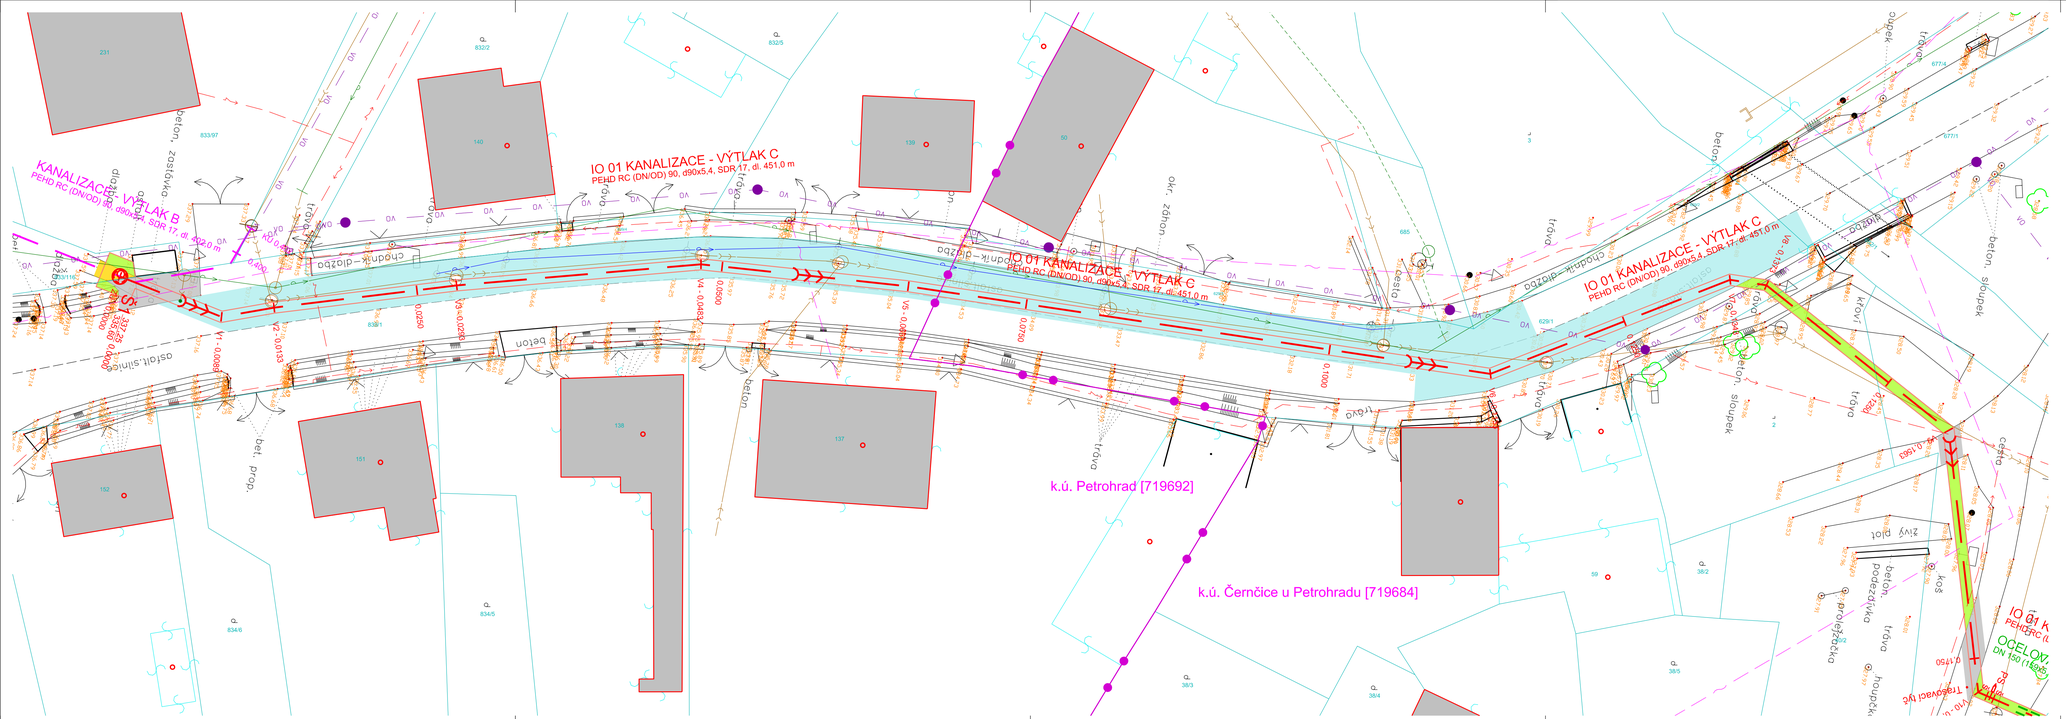

Legenda:

Ostatní:

- geodetické zaměření
- geodetické zaměření - strom
- katastrální mapa dle ČÚZK
- hranice k.ú. dle ČÚZK
- hranice budov dle ČÚZK

IO 01 - Kanalizace - výtlak C

- trasa výtlačného potrubí Výtlak C
- ocelová chránička DN150

Související inženýrské sítě:

- trasa výtlačného potrubí Výtlak B

Obnova povrchů:

- Výkop - Otevřený výkop (včetně pažení) - šířka min. 1,1 m délka dle nutnosti
- plocha obnovy povrchu vozovky III/2243 (asfalt) - cca 490 m
- plocha obnovy povrchu místní komunikace (asfalt) - cca 408 m
- plocha obnovy povrchu (zeleň) - cca 265 m
- § z.d. plocha obnovy povrchu cesty (štěrk) - cca 33 m; (zámková dlažba) - cca 3 m
- plocha obnovy překopu vodního toku (kamenná rovnanina) - cca 6 m

Inženýrské sítě dle vyjádření jejich správců:

- vodovodní potrubí ve správě SčVK, a.s.
- vodovodní potrubí (zaměřený průběh - předpoklad) ve správě SčVK, a.s.
- kanalizační potrubí ve správě SčVK, a.s.
- podzemní vedení NN ve správě ČEZ Distribuce, a.s.
- nadzemní telekomunikační vedení ve správě Česká tel. infrastruktura a.s.
- telekomunikační vedení ve správě České Radiokomunikace, a.s.
- vedení VO včetně zařízení Obec Petrohrad

1 2

SOUŘADNICOVÝ SYSTÉM: S-JTSK
VÝŠKOVÝ SYSTÉM: B.p.v.
OBEC: PETROHRAD (566560)
ČÁST OBCE: PETROHRAD (119685); ČERNČICE (119687)
KATASTRÁLNÍ ÚZEMÍ: PETROHRAD (719692);
ČERNČICE U PETROHRADU (719684)
OKRES: LOUNY

AZ CONSULT, spol. s r.o.

Číslo zakázky 22/042

Výrobek uvolněn k použití

Datum II. 2024 ③

Revize č.2 z 02/2024

Odpov. proj.:	Ing. Martin David	AZ CONSULT spol. s r. o.	
Vypracoval:	Andreas Schmidt	Klíšská 12, 400 01 Ústí nad Labem Tel.: 475 240 888 Tel/fax.: 475 240 864 E-mail: azconsult@azconsult.cz ČSN EN ISO 9001	
Kontroloval:	Ing. Martin David		
Kraj: Ústecký	Místo: Petrohrad - Černčice		
Objednatel:	Obec Petrohrad - č.p.146, 439 85 Petrohrad; IČ: 00480975		
Akce:	Petrohrad, Černčice - prodloužení kanalizačního výtlaku na ČOV	Zn. souboru: ...	
		Stupeň: DÚR/DSP/DPS	Formát: 5×A4
		Č. zak.: 22/042	Č. paré: -
		Datum: XI. 2022	
Výkres:	Koordinační situační výkres - 1. část	Měřítko: 1: 200	Č. přílohy: C.3.1

DOKUMENTACH LZE UŽÍVAT POUZE VE SMYSLU PŘÍSLUŠNÉ SMLOUVY O DÍLO. KOPÍROVÁNÍ A ROZŠIŘOVÁNÍ POUZE PO PŘEDCHOZÍM SOUHLASU AZ CONSULT, spol. s r.o.