



ŘEZ A-A'

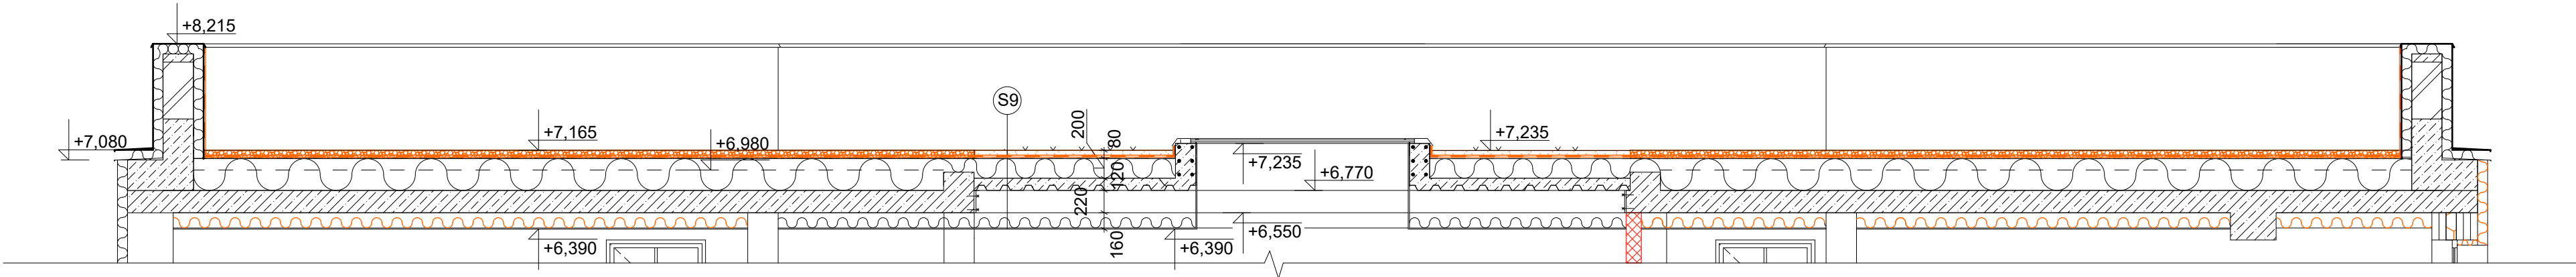

ŘEZ B-B'

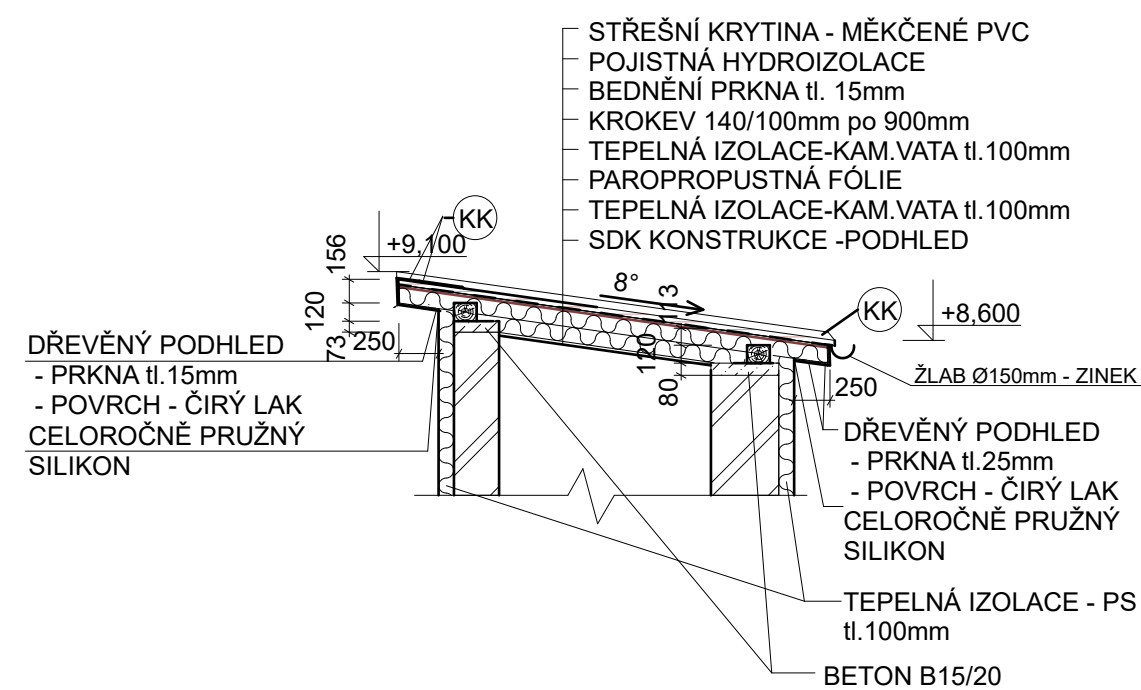


LEGENDA MATERIÁLŮ:

- (KK) KLEMPÍŘSKÉ KONSTRUKCE - TITANZINEK
- NOVÉ VYZDĚNÉ ZDIVO - YTONG tl.300mm na lepidlo
- TEPELNÁ IZOLACE - PS, tl. 100mm
- NADBETONÁVKA B15/20 tl.80mm
- POJISTNÁ HYDROIZOLACE
- NADBETONÁVKA viz. STATICKÁ ČÁST
- ZATRAVNĚNO
- VYMÝVANÉ ŘÍČNÍ KAMENIVO
- NOVÁ PE FÓLIE A FÓLIE PROTI KORÍNKŮM

S9

OPTIGREEN - LEHKÁ STŘECHA	80mm
2x HYDROIZOLACE	
TEPELNÁ IZOLACE-PS,	120mm
BETONOVÁ DESKA	120mm
NOSNÍK "I"	220mm
TEPELNÁ IZOLACE-KAM.VATA	140mm
SDK KONSTRUKCE-PODHLÉD	15mm

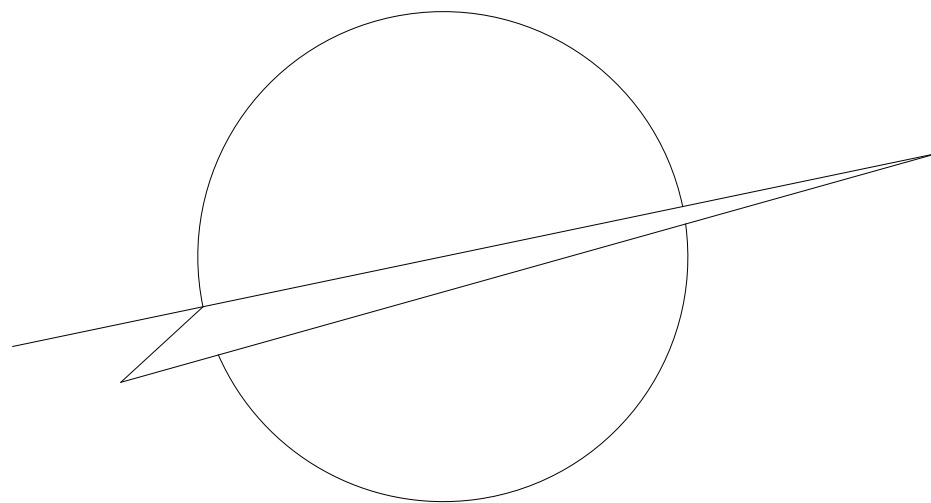

Zodpovědný projektant:	Vypracoval:	
Ing. Lukáš Halašta	Ing. Milan Vít	
Okres: Praha - západ	Katastr.území: Praha - západ, parc.č. 438/1	
Investor: Exekuční úřad Praha západ		
Akce:	REVITALIZACE OBJEKTU NA ZÁKLADNÍ ŠKOLU	Datum: IX/2010
		Měřítko: 1:50
		Formát: A1
Stavební část:	KROV / PLOCHÁ STŘECHA	Číslo výkresu: 5.