


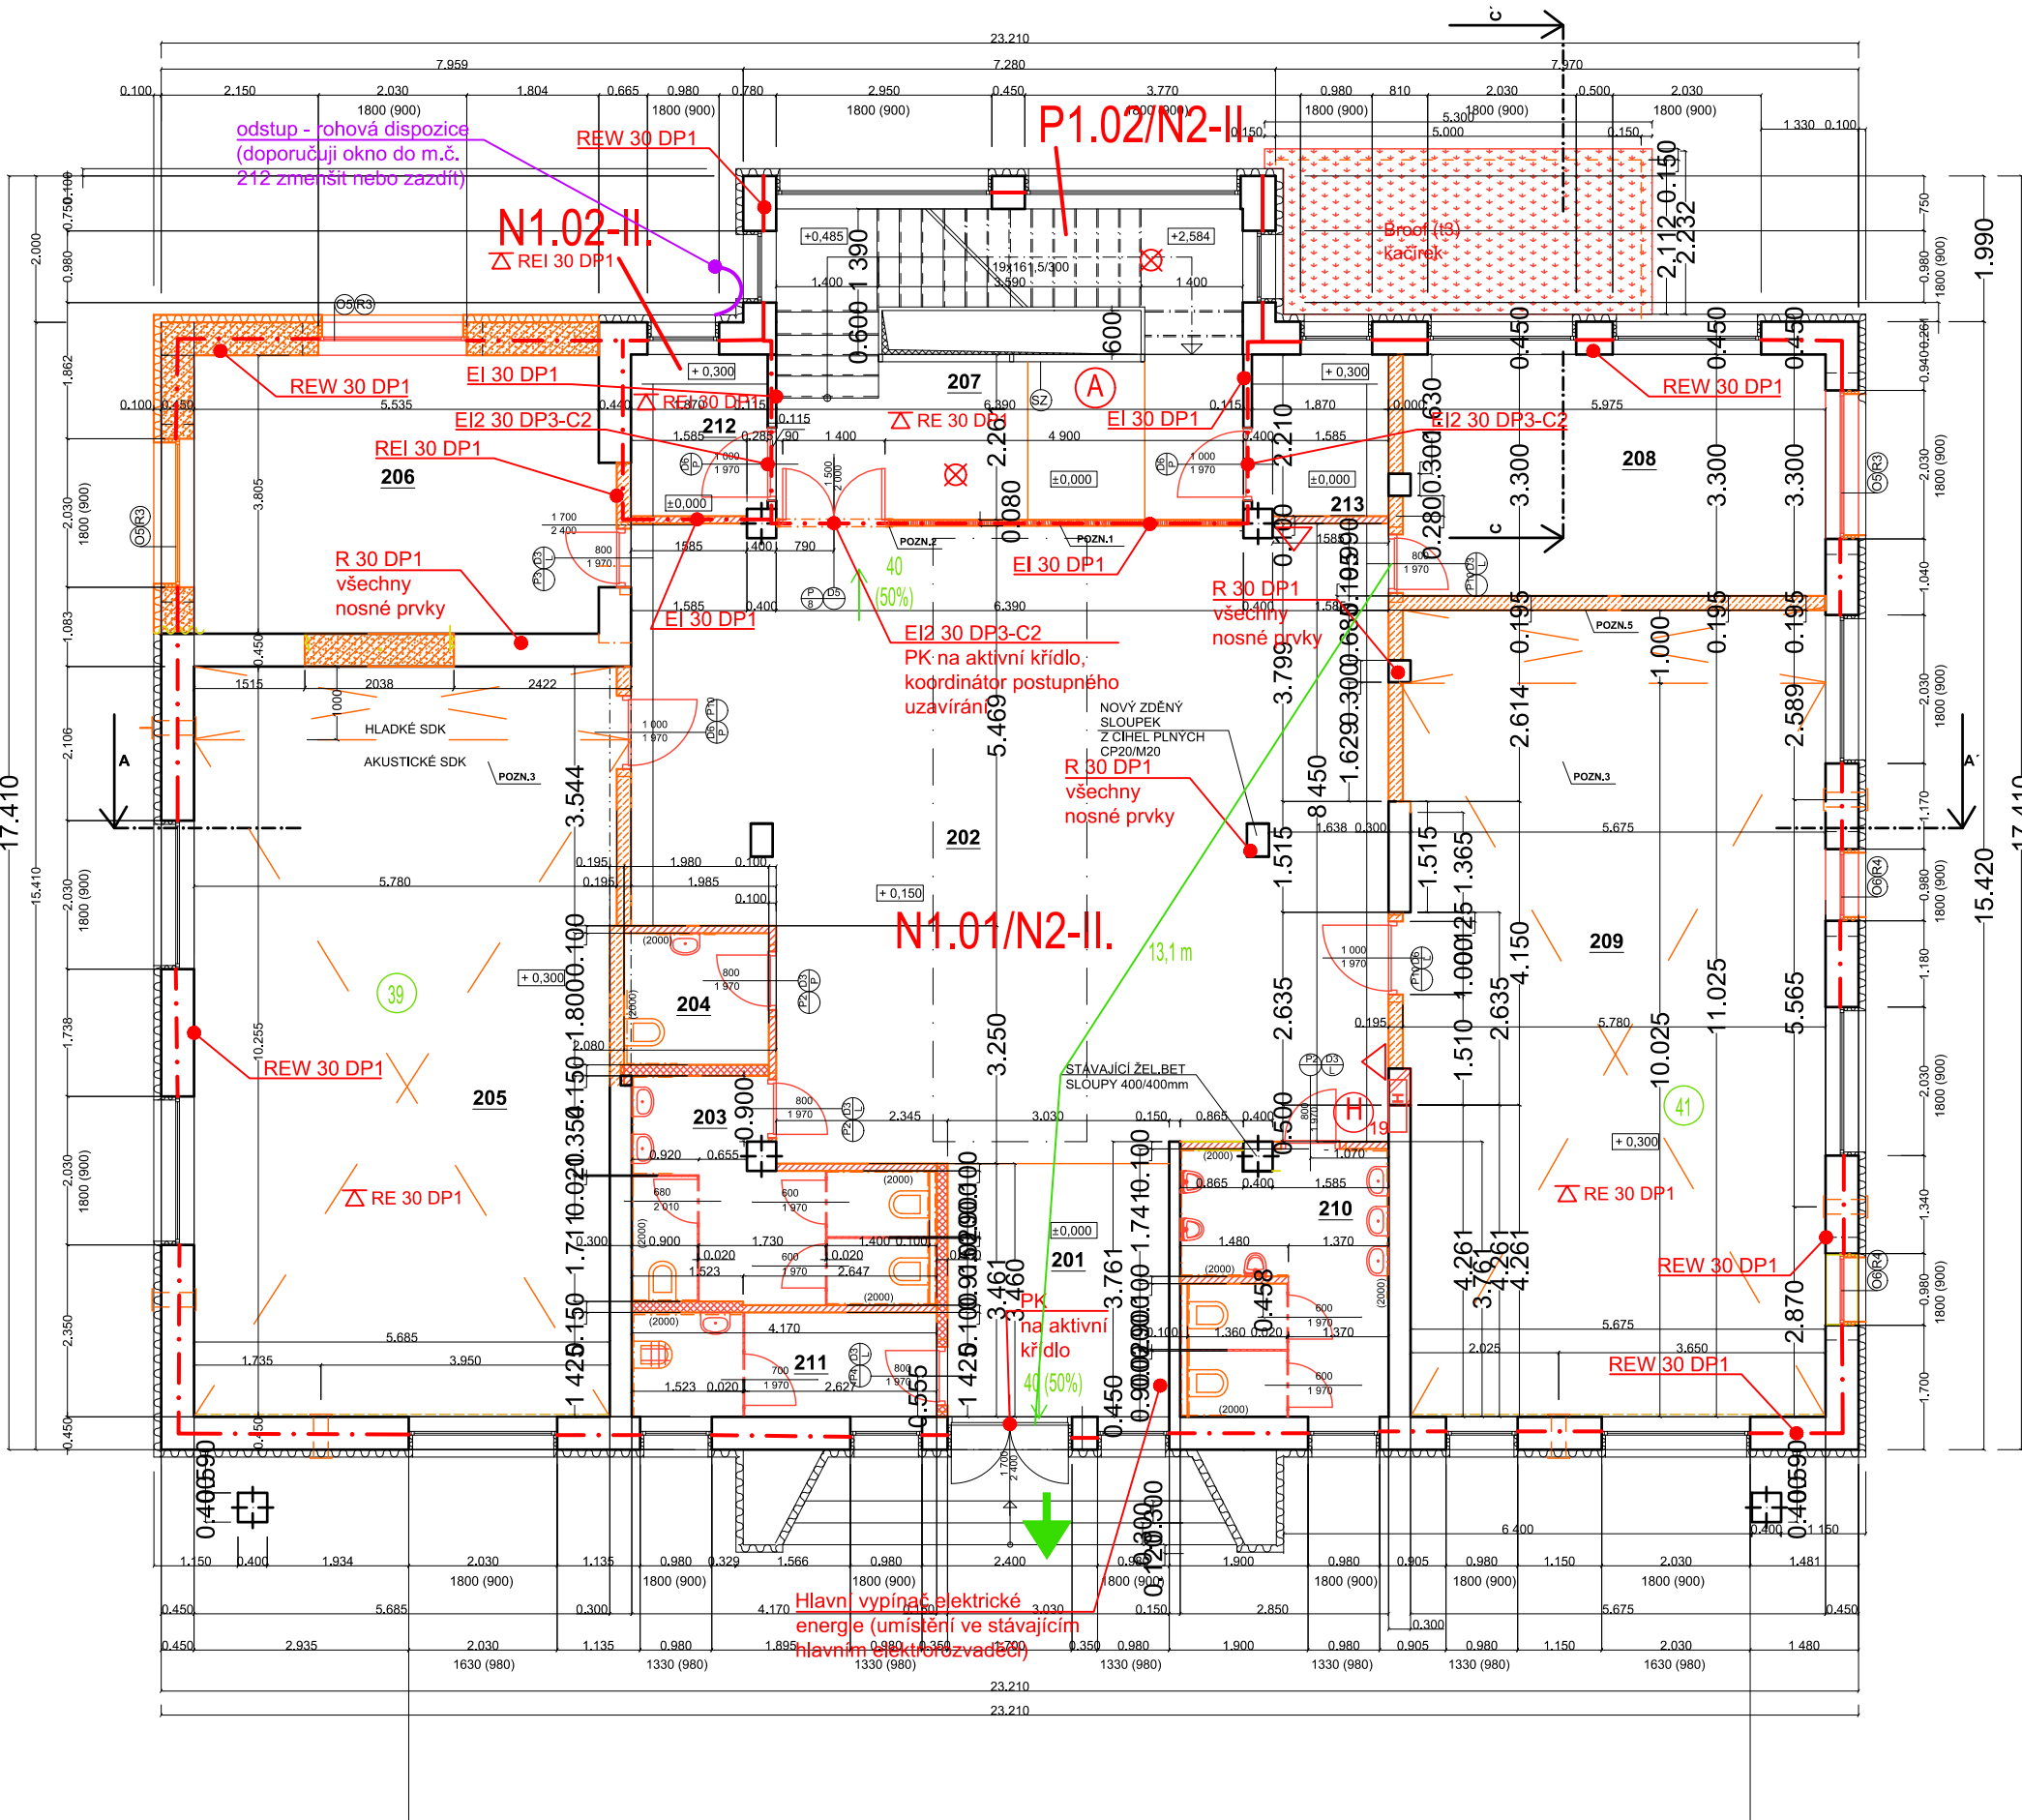

LEGENDA:

LEGENDA MÍSTNOSTÍ:				
Č.M.	MÍSTNOST	PLOCHA (m²)	DŘUH PODLAHY	ZVL.ÚPRAVA POVRCHU
201	ZÁDVEŘÍ	14,60	KERAMICKÁ DLAŽBA	OMÍTKA - VÁPENNÁ ŠTUK/KERAM.SOKL v.100
202	HALA	105,7	KERAMICKÁ DLAŽBA	OMÍTKA - VÁPENNÁ ŠTUK/KERAM.SOKL v.100
203	WC DIVKY	9,90	KERAMICKÁ DLAŽBA	KERAM.OBKLAĐ v.1800
204	WC INVALIDE	9,60	KERAMICKÁ DLAŽBA	KERAM.OBKLAĐ v.1800
205	TRÍDA	58,30	VINYL	UKONČOVACÍ SOKL v.100
206	KABINET	21,10	VINYL	UKONČOVACÍ SOKL v.100
207	SCHOD.PROSTOR	27,16	KERAMICKÁ DLAŽBA	KERAM.OBKLAĐ v.100
208	KABINET	19,90	VINYL	UKONČOVACÍ SOKL v.100
209	TRÍDA	62,60	VINYL	UKONČOVACÍ SOKL v.100
210	WC CHLAPCI	9,60	KERAMICKÁ DLAŽBA	KERAM.OBKLAĐ v.1800
211	UKLID	5,90	KERAMICKÁ DLAŽBA	KERAM.OBKLAĐ v.1800
212	SKLAĐ	4,10	KERAMICKÁ DLAŽBA	KERAM.OBKLAĐ v.1800
213	SKLAĐ	4,10	KERAMICKÁ DLAŽBA	KERAM.OBKLAĐ v.1800

VE VŠECH MÍSTNOSTECH BUDE OSAZEN POD STROPEM AKUSTICKÝ SDK ZAVĚŠENÝ PODHLÉD SE ZATEPLENÍM, KAMENNÁ VATA tl. 150mm.

LEGENDA MATERIÁLŮ:

- PTH 44P+D tl.440mm s EPS 100mm
- STÁVAJÍCÍ PŘEDEZDÍVKA - CP
- STÁVAJÍCÍ ZDIVO POROTHERM
- POROTHERM PROFI 30T
- YTONG 150mm
- YTONG 100mm
- BET.TVAROVKY ZTRAC.BEDNĚNÍ tl.100, 300mm S BET.ZÁLVIVKOU C20/25 XC2, ARMATURA d10mm
- PROSTÝ BETON ZÁKLADOVÝCH PASŮ, ZÁKLADOVÉ DESKY A PODLAHOVÉ DESKY S VLOŽENOU KARI 100x100x6MM, BETON C20/25 XC2
- STÁVAJÍCÍ TEPELNÁ IZOLACE
- ODSTAŇOVANÉ STÁVAJÍCÍ KONSTRUKCE - VNITŘNÍ PŘÍČKY, ČÁST ZÁKLADOVÉHO PASU, ČÁST TEPELNÉ IZOLACE, GARÁŽOVÁ VRATA, VYBOURÁNÍ DVERNÍHO OTVORU V OBLIVOVÉ NOSNÉ STĚNĚ
- ŠTĚRK. ZÁSYP I32/60 HUTNĚNÝ PO ø140mm
- MOBILNÍ PŘÍČKA v.2000mm, NAD PODLAHOU 150mm
- PŘÍČKA Z MLĚČNÝCH LUXFERŮ Luxfera 1919-8D Arctic Vitrablok BASIC, čirá tl.80mm
- NADBETONOVÁNO Ø 200mm C20/25 XC2
- LOKÁLNÍ VĚTRACÍ JEDNOTKA, VÝKON 100m³/hod, DN150, Napájení 240V/5Hz, Příkon 26W, Hlučnost max38dB(A).
- Akustické dřevěné panely – NOVATOP, profil č. 2.1 Giulia, celková tloušťka 69 mm, po celé výšce místnosti (mimo okenní otvory)
- POROTHERM 19,5 AKU

LEGENDA ZNAČEK PO:

- OHRANIČENÍ POŽÁRNÍCH ÚSEKŮ
- OZNAČENÍ POŽÁRNÍCH ÚSEKŮ
- POŽADOVANÉ POŽÁRNÍ ODOLNOSTI KONSTRUKCÍ
- POŽADOVANÁ POŽÁRNÍ ODOLNOST STROPU
- HYDRANT – VNITŘNÍ
- SMĚR ÚNIKU
- ÚNIKOVÝ VÝCHOD
- NOUZOVÉ OSVĚTLENÍ
- POČET OSOB V PROSTORU
- PANIKOVÝ ZÁMEK (KLIKA)–KOVÁNÍ DLE ČSN EN 179
- PŘENOS. HAS. PŘÍSTROJ PRAŠKOVÝ s HAS. SCHOPNOST 21 A

Zodpovědný projektant:	Vypracoval:		
Ing. Táňa Švecová	Ing. Táňa Švecová		
Okres: Praha - západ	Katastr.území: Ohrobec, parc.č. 976, 438/1		
Investor: Obec Ohrobec, U Rybníků II čp.30, 25245 Ohrobec, IČO: 00241491			
Akce:	REVITALIZACE OBJEKTU NA ZÁKLADNÍ ŠKOLU		
Stavební část: Požární bezpečnostní řešení		Datum:	01/2026
Název výkresu:		Měřítko:	1:100
PŮDORYS 1.NP (stavební 2.NP)		Formát:	
Číslo výkresu:			3