


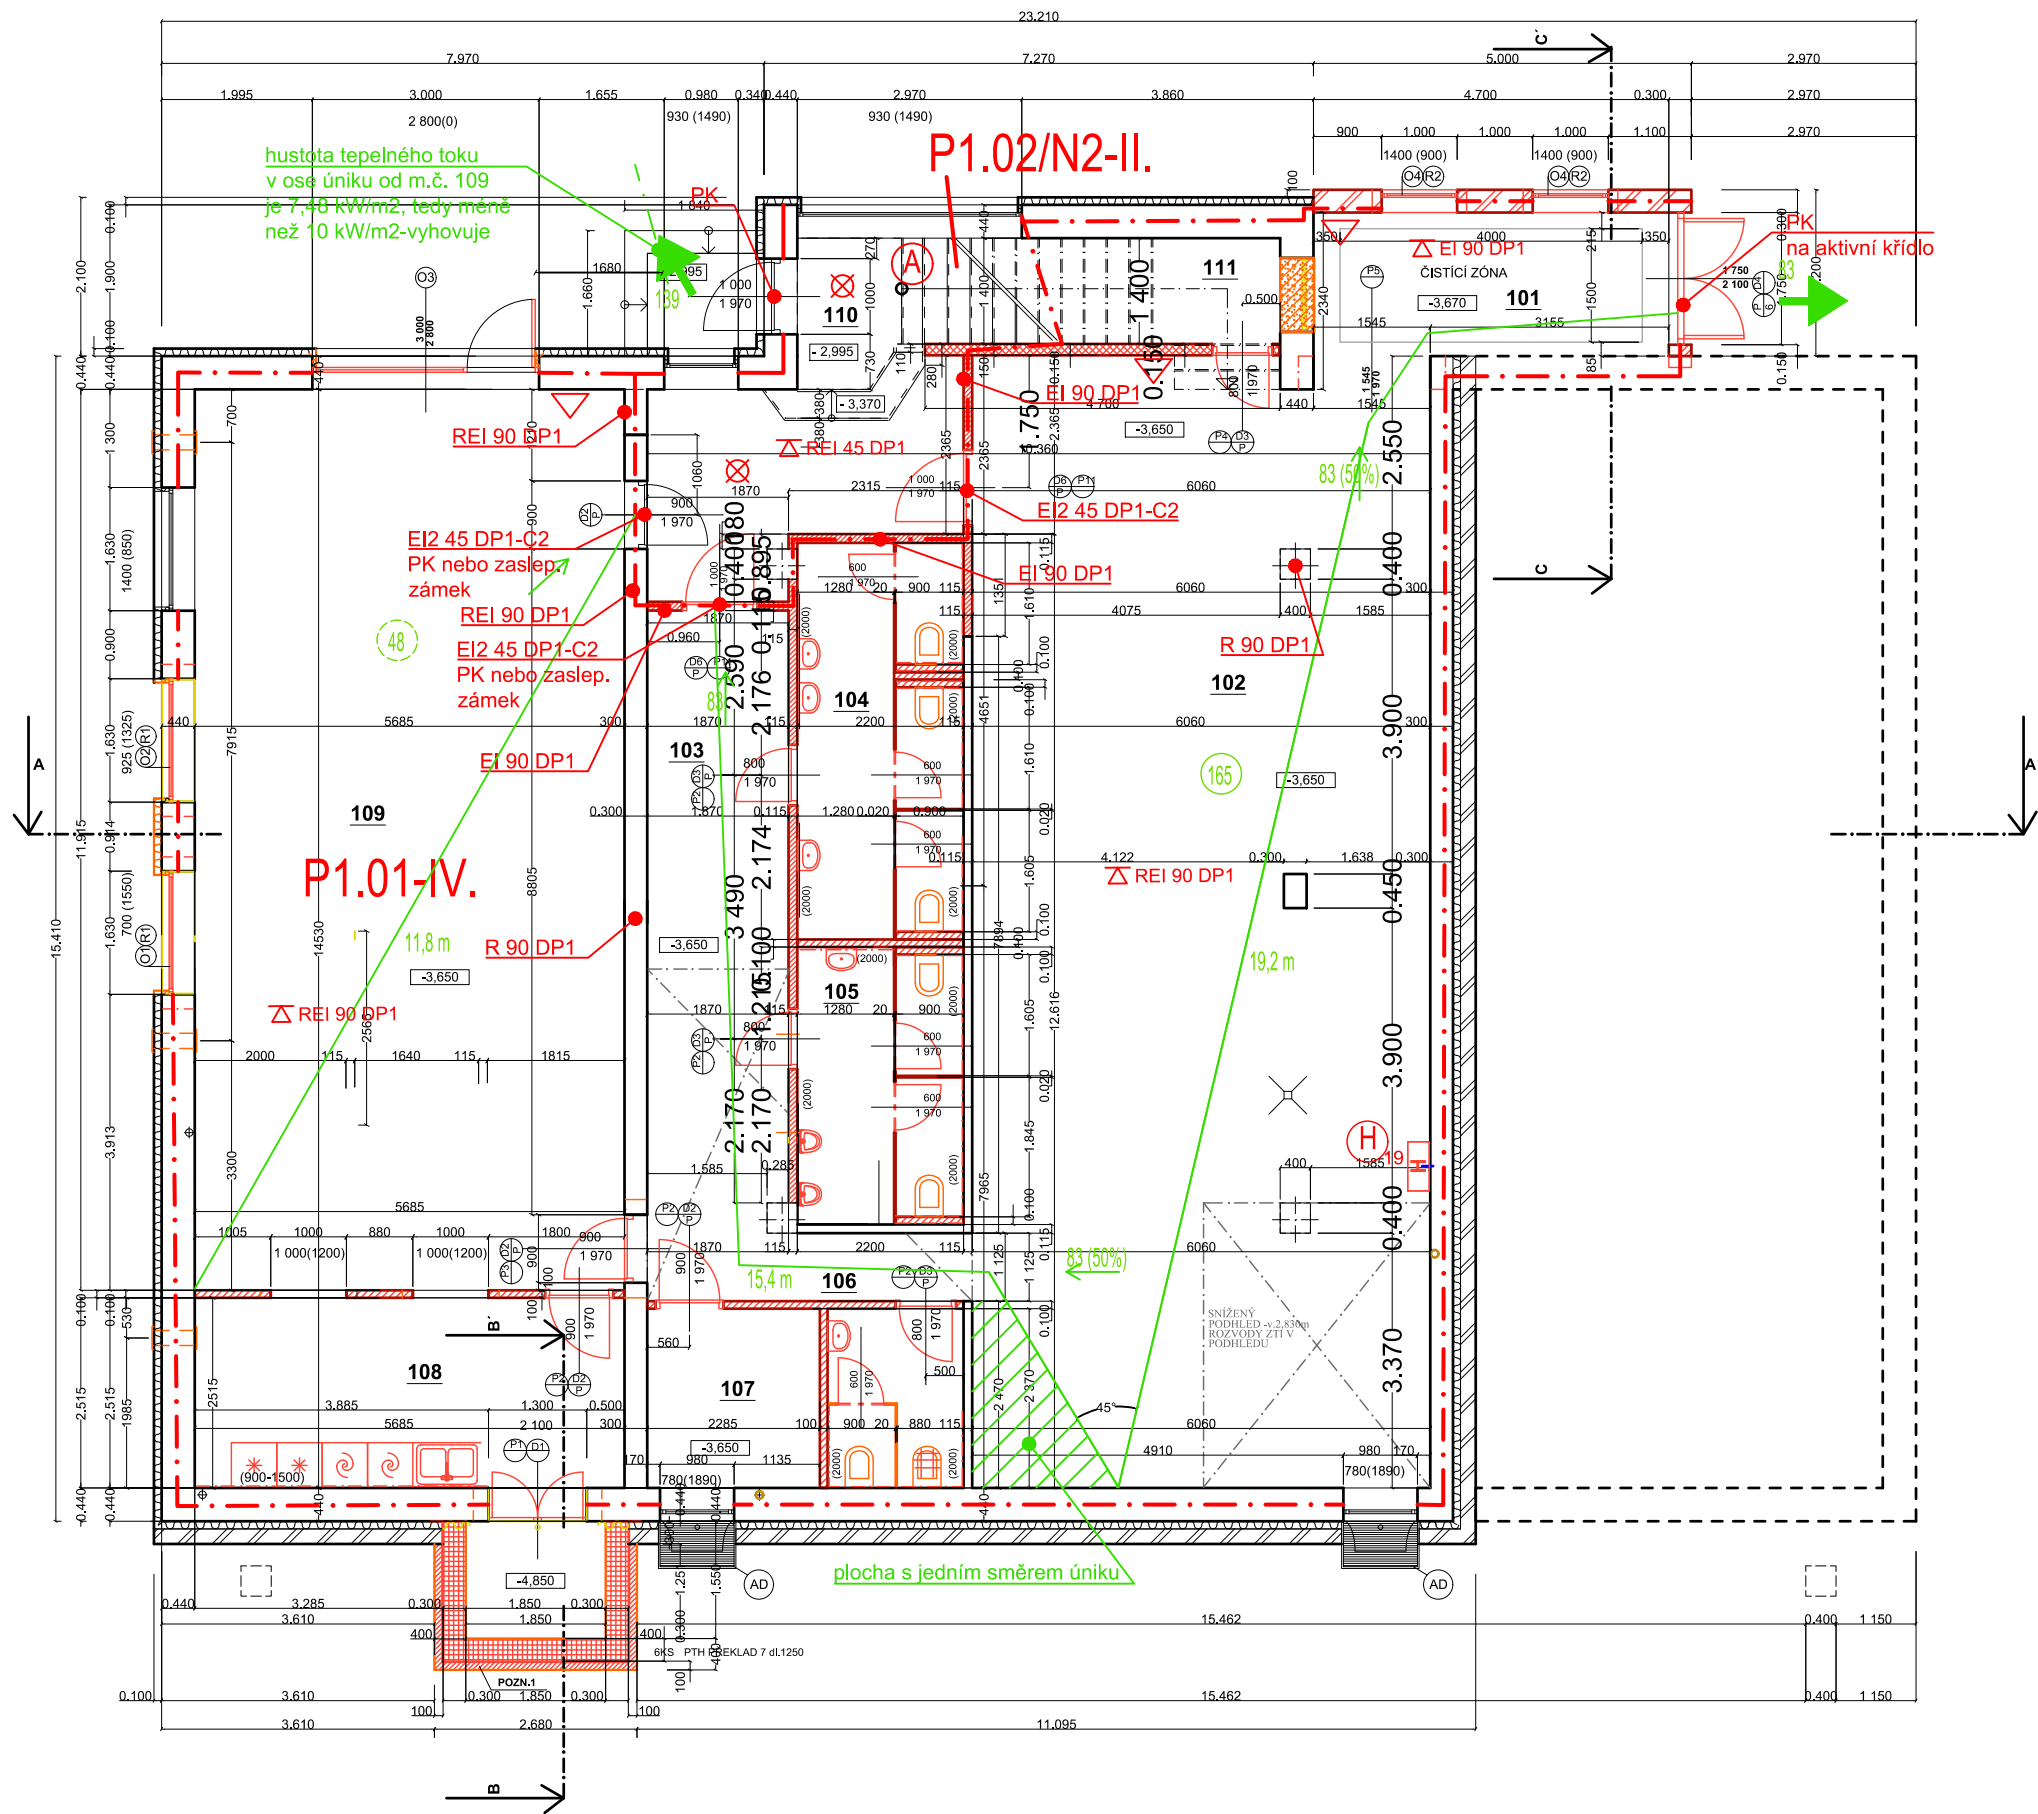

LEGENDA:

LEGENDA MÍSTNOSTÍ:				
Č.M.	MÍSTNOST	PLOCHA (m²)	DŘUH PODLAHY	ZVL.ÚPRAVA POVRCHU
101	ZADVEŘÍ	13,00	KERAMICKÁ DLAŽBA	OMÍTKA - VÁPENNÁ ŠTUK./KERAM.SOKL v.100
102	SÁTKA	94,30	KERAMICKÁ DLAŽBA	OMÍTKA - VÁPENNÁ ŠTUK./KERAM.SOKL v.100
103	CHODBA	22,50	KERAMICKÁ DLAŽBA	OMÍTKA - VÁPENNÁ ŠTUK./KERAM.SOKL v.100
104	WC DIVKY	11,50	KERAMICKÁ DLAŽBA	KERAM.OBKLADEK v.1800
105	WC CHLAPCI	7,50	KERAMICKÁ DLAŽBA	KERAM.OBKLADEK v.1800
106	ÚKLID	2,50	KERAMICKÁ DLAŽBA	KERAM.OBKLADEK v.1800
107	SKLAD	9,90	KERAMICKÁ DLAŽBA	OMÍTKA - VÁPENNÁ ŠTUK./KERAM.SOKL v.100
108	PŘÍPRAVNÁ JÍDLA	14,20	KERAMICKÁ DLAŽBA	KERAM.OBKLADEK v.1800
109	JÍDELNA	67,70	KERAMICKÁ DLAŽBA	OMÍTKA - VÁPENNÁ ŠTUK./KERAM.SOKL v.100
110	SCHOD.PROSTOR	10,60	KERAMICKÁ DLAŽBA	KERAM.SOKL v.100
111	TECHNICKÁ	16,60	KERAMICKÁ DLAŽBA	OMÍTKA - VÁPENNÁ ŠTUK./KERAM.SOKL v.100

V MÍSTNOSTECH 002 A 009 BUDE OSAZEN POD STROPY AKUSTICKÝ SDK ZAVĚŠENÝ PODHLED SE ZATEPLENÍM, KAMENNÁ VATA tl. 150mm.

LEGENDA MATERIÁLŮ:

	STÁVKACÍ PŘEDEZDIVKA - CP
	STÁVKACÍ ZDIVO POROTHERM
	POROTHERM PROFI 30T
	POROTHERM 115mm
	YTONG 150mm
	YTONG 100mm
	BET.TVÁROVKY ZTRAC.BEDNĚNÍ tl.100, 300mm S BET.ZÁLIVKOU C20/25 XC2, ARMATURA d10mm
	PROSTÝ BETON ZÁKLADOVÝCH PASŮ, ZÁKLADOVÉ DESKY A PODLAHOVÉ DESKY S VLOŽENOU KARI 100x100x6mm, BETON C20/25 XC2
	STÁVKACÍ TEPELNÁ IZOLACE
	ODSTÁVOVANÉ STÁVKACÍ KONSTRUKCE - VNITŘNÍ PŘÍČKY, ČÁST ZÁKLADOVÉHO PASU, ČÁST TEPELNÉ IZOLACE, GARÁŽOVÁ VRATA, VYBOURÁNÍ DVEŘNÍHO OTVORU V OBVODOVÉ NOSNÉ STĚNĚ
	ŠTĚRK. ZÁSTYP f32/60 HUTNĚNÝ PO á140mm
	MOBILNÍ PŘÍČKA v.2000mm, NAD PODLAHOU 150mm
	STÁVKACÍ ANGLICKÝ DVOREK OD fy. ACO
	MARKANT - S POZINKOVANÝM ROŠTEM S POJISTKOU PROTI VLOUPÁNÍ
	LOKÁLNÍ VĚTRACÍ JEDNOTKA, VÝKON 100m³/hod, DN150, Napájení 240V/5Hz, Příkon 26W, Hlučnost max38dBA.

LEGENDA ZNAČEK PO:

	OHRAZENÍ POŽÁRNÍCH ÚSEKŮ
	OZNAČENÍ POŽÁRNÍCH ÚSEKŮ
	POŽADOVANÉ POŽÁRNÍ ODOLNOSTI KONSTRUKCÍ
	POŽADOVANÁ POŽÁRNÍ ODOLNOST STROPU
	HYDRANT - VNITŘNÍ
	SMĚR ÚNIKU
	ÚNIKOVÝ VÝCHOD
	NOUZOVÉ OSVĚTLENÍ
	POČET OSOB V PROSTORU
	PANIKOVÝ ZÁMEK (KLIKA)-KOVÁNÍ DLE ČSN EN 179
	PŘENOS. HAS. PŘÍSTROJ PRAŠKOVÝ S HAS. SCHOPNOST 21 A

Zodpovědný projektant:	Vypracoval:	
Ing. Táňa Švecová	Ing. Táňa Švecová	
Okres: Praha - západ	Katastr.území: Ohrobec, parc.č. 976, 438/1	
Investor: Obec Ohrobec, U Ryníků II čp.30, 25245 Ohrobec, IČO: 00241491		
Akce: REVITALIZACE OBJEKTU NA ZÁKLADNÍ ŠKOLU	Datum: 01/2026	
	Měřítko: 1:100	
	Formát:	
Stavební část: Požární bezpečnostní řešení		
Název výkresu: PÚDORYS 1.PP (stavebně 1.NP)	Číslo výkresu:	2