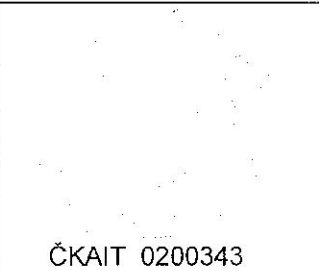


vypracoval	projektoval	zodp. proj.	autorizace	projekční firma							
ing Petr Hulinský			 ČKAIT 0200343	H I P ing Petr Hulinský Koperníkova 55 301 22 PLZEŇ tel.: 377321970 603 735 736							
IČO : 492 01 891 DIČ : CZ 6206231504 E – mail : petr.hulinsky @ worldonline.cz H.I.P. @ wo.cz											
akce			<table border="1"> <tr> <td>stupeň</td> <td>JPD</td> </tr> <tr> <td>datum</td> <td>09. 2012</td> </tr> <tr> <td>revize</td> <td></td> </tr> </table>			stupeň	JPD	datum	09. 2012	revize	
stupeň	JPD										
datum	09. 2012										
revize											
OPRAVA LESNÍ CESTY LC „ POŽÁRKA „ katastr. území : 637099 Žďár u Tachova kraj : PLZEŇSKÝ											
objekt			číslo paré :								
SO : 100 OBJEKTY POZEMNÍCH KOMUNIKACÍ SO : 101 LESNÍ CESTA											
obsah		č. příl.:									
VZOROVÉ PŘÍČNÉ ŘEZY LC		C.2.3.									

LEGENDA :

- ① SEŘÍZNUTÍ KRAJNIC A STŘEDU LC $\delta = 500$ mm V TL. 100 mm,
SVISLÉ NALOŽENÍ A VODORONÉ PŘEMÍSTĚNÍ
DO VZDÁLENOSTI 100 METRU



ZAKALENÍ POVRCHU LOMOVÝMI VÝSIVKAMI
FRAKCE 0 - 22 mm, TL. 50 - 70 mm
DRCENÉ KAMENIVO
FRAKCE 32 - 63 mm TL. 200 mm
- ② ZHUTNĚNÍ PLÁNĚ PODKLADNÍ VRSTVY NA MIN $E_{def} = 100$ MPa
DOPLNĚNÍ KCE LC KAMENIVEM DRCENÝM V MNOŽSTVÍ
PŘES 0,06 DO 0,08 m³/m² S ROZPROSTŘENÍM
A ZHUTNĚNÍ PLÁNĚ PODKLADNÍ VRSTVY
ROZRYTÍ VRSTVY KRYTU Z KAM. TĚŽ. PROLITÉHO
ASFALTEM A PŘEPROFILOVÁNÍ
- ③ DRCENÉ KAMENIVO
FRAKCE 32 - 63 mm TL. 150 mm
MAKADAM FRAKCE
FRAKCE 63 - 125 mm TL. 250 mm
ZHUTNĚNÍ PLÁNĚ NA MIN $E_{def} = 45$ MPa
- ④ VÝKOPOVÉ PRÁCE PRO LEVOSTRANNÝ ODVODŇOVACÍ
PŘÍKOP 0,50 - 0,75 m³/m' + PROFILACE DO LICHOBĚŽNÍKOVĚHO
TVARU
- ⑤ VÝKOPOVÉ PRÁCE PRO PRAVOSTRANNÝ ODVODŇOVACÍ
PŘÍKOP 0,50 - 0,75 m³/m' + PROFILACE DO LICHOBĚŽNÍKOVĚHO
TVARU

A PLÁŇ STÁVAJÍCÍHO KRYTU LC ROZRÝT A PŘEPROFILOVAT
DO JEDNOSTRANNÉHO SKLONU 2 - 3 %

B PLÁŇ NOVÉHO KRYTU LC PROFILOVAT
DO JEDNOSTRANNÉHO SKLONU 4 %

C PLÁŇ STÁVAJÍCÍHO KRYTU LC ROZRÝT A PŘEPROFILOVAT
DO OBOUSTRANNÉHO SKLONU 2 - 3 %


D PLÁŇ NOVÉHO KRYTU LC PROFILOVAT
DO OBOUSTRANNÉHO SKLONU 4 %

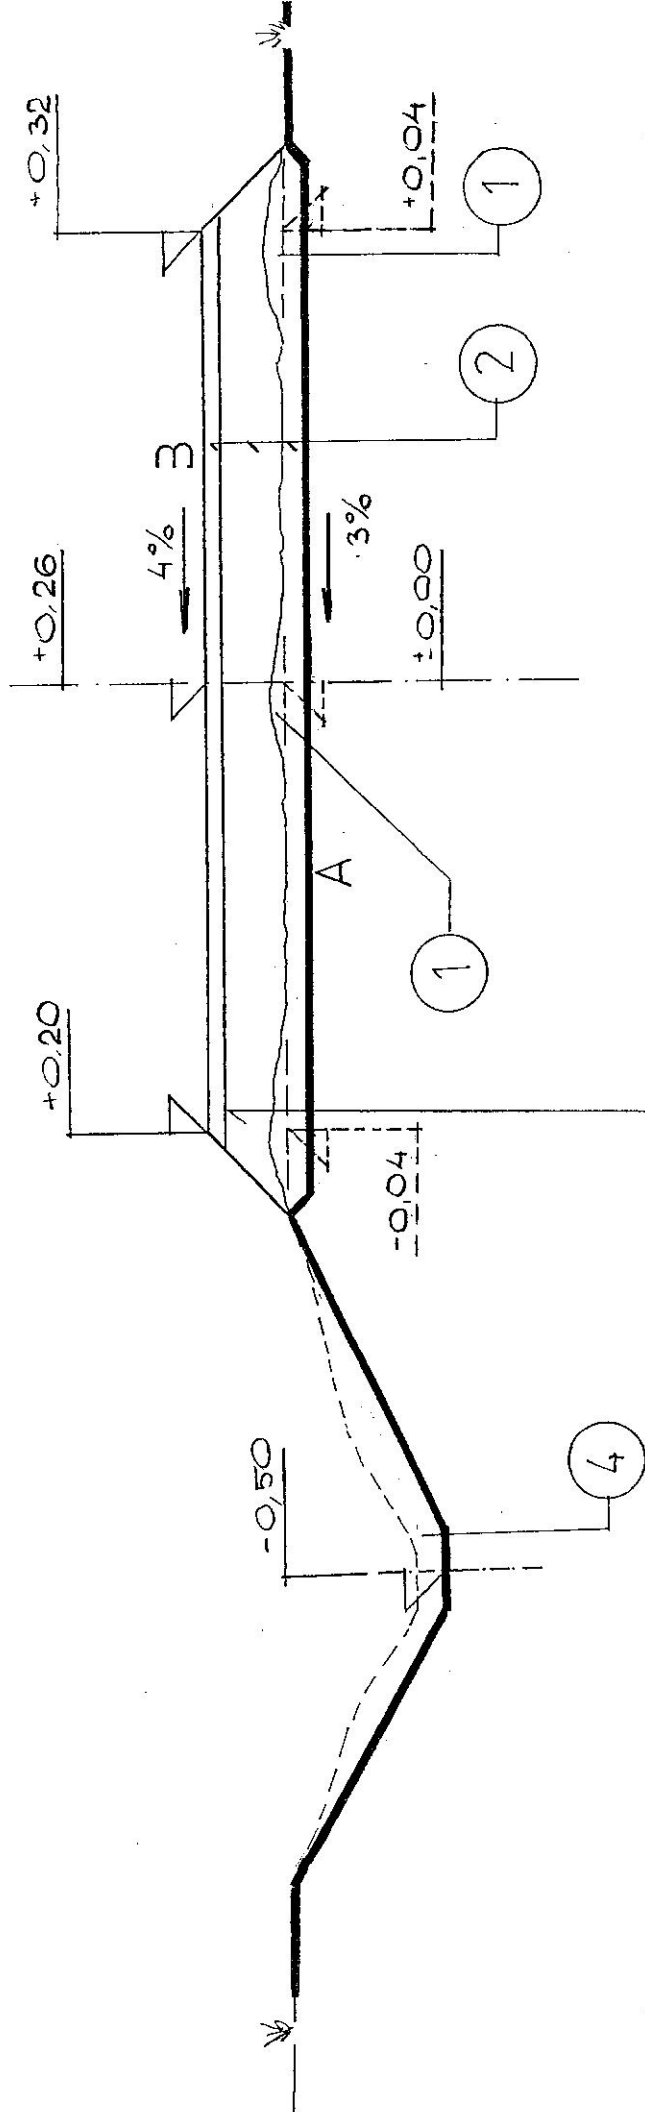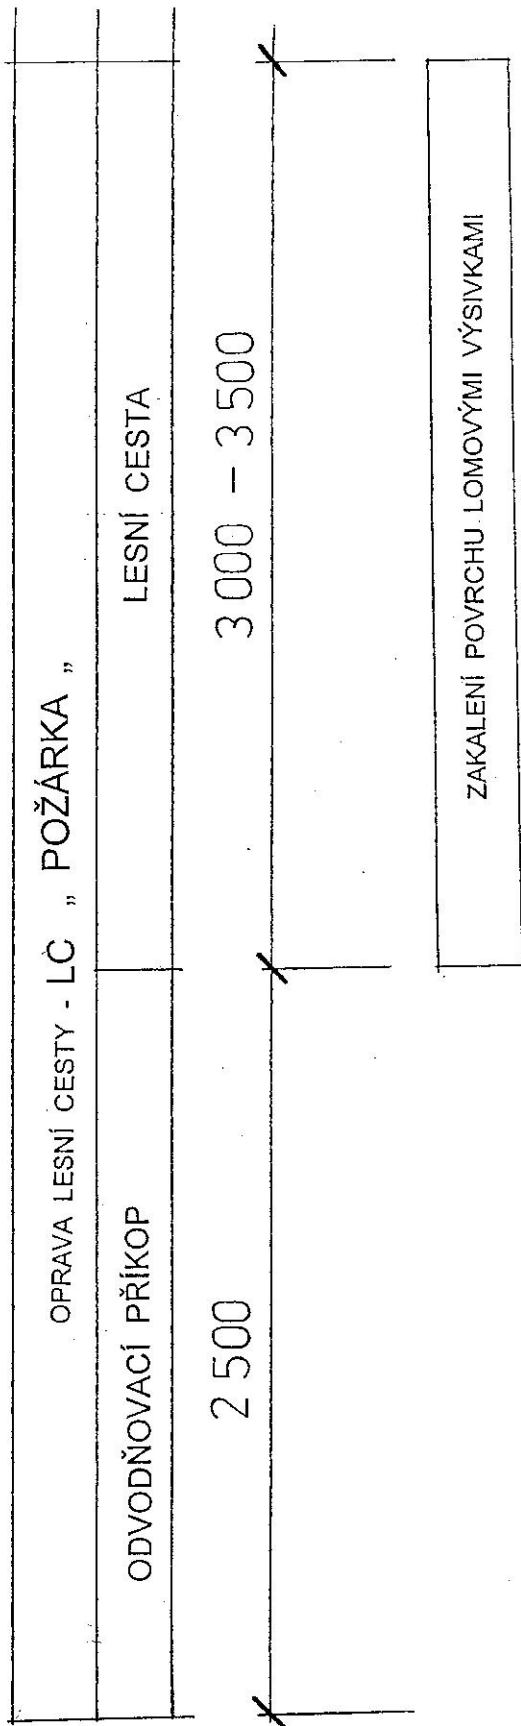

VZOROVÝ PŘÍČNÝ ŘEZ 1:25
LESNÍ CESTA


PLÁŇ VRSTVY DRCENÉHO KAMENIVA 32 / 63 mm
TL. 200 mm ZHUTNIT PŘED ZAKALENÍM
NA MIN E def = 100 MPa

OPRAVA LESNÍ CESTY - LC " POŽÁRKA "
HOSPODÁŘSKÝ SJEZD
DRCENÉ KAMENIVO

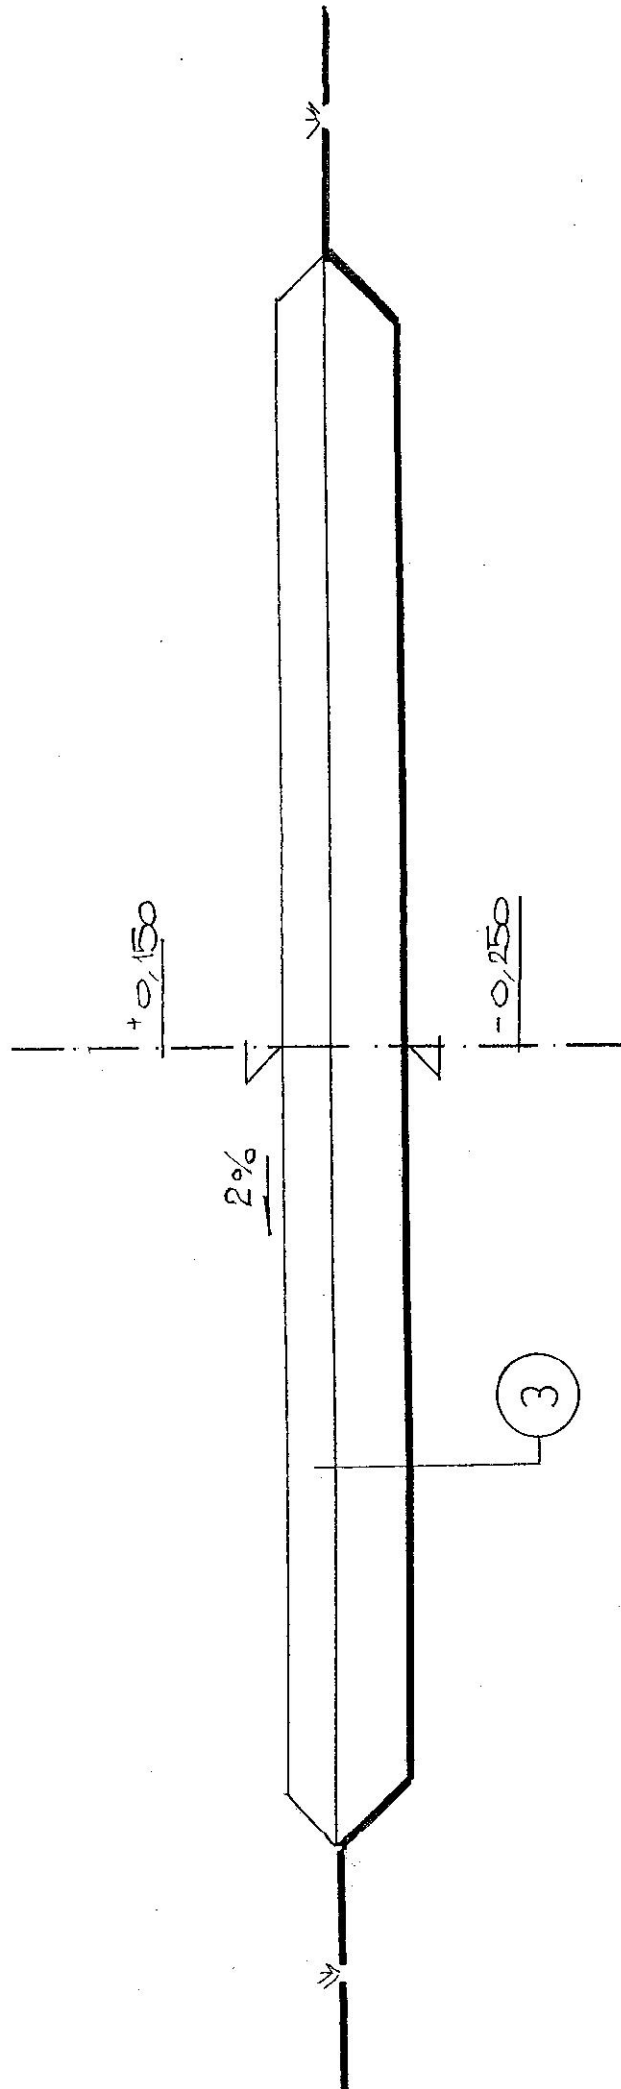

VZOROVÝ PŘÍČNÝ ŘEZ 1:25
HOSPODÁŘSKÝ SJEZD

OPRAVA LEVNÍ CESTY - LC " POŽÁRKA "
SKLÁDKOVÝ PROSTOR
DRCENÉ KAMENIVO

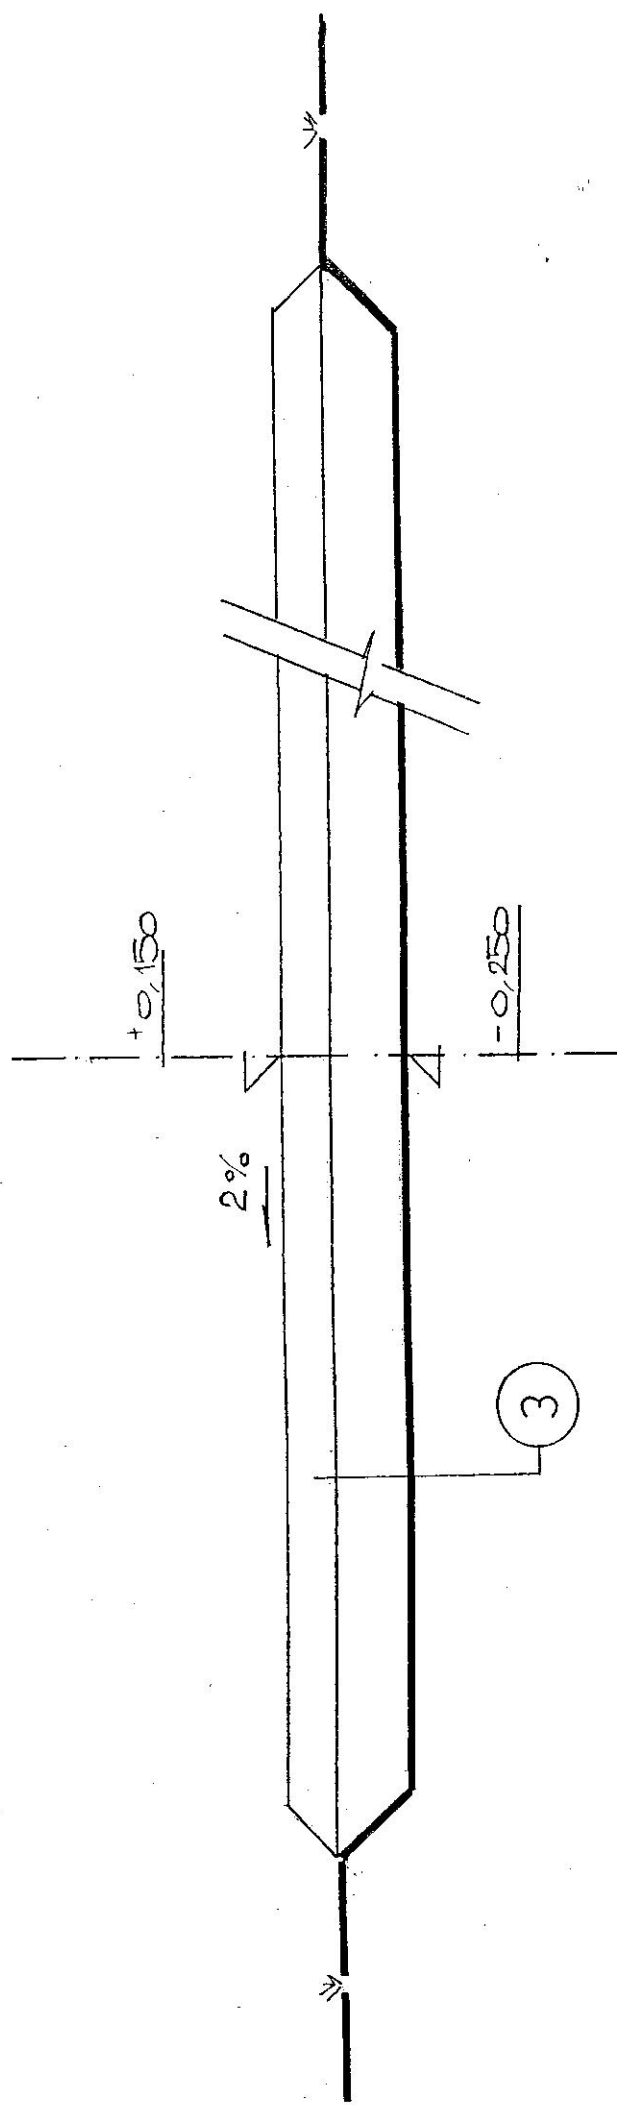


VZOROVÝ PŘÍČNÝ ŘEZ 1:25
SKLÁDKOVÝ PROSTOR

LEGENDA :

- 1 LESNÍ CESTA
- 2 HOSPODÁŘSKÝ SJEZD š = 3 000 - 6 000 mm
- 3 STÁVAJÍCÍ ODVOD. PŘÍKOP LICHOB. PROFILU
- 4 VTOK, VÝTOK - ZPEVNĚNÍ LOM. KAMENEM
- 5 ČELA TP - LOM. KÁMEN DO BETONU
- 6 TRUBNÍ PROPUSTEK - PLASTOVÁ ROURA DN 600 mm

DETAIL NAPOJENÍ HOSPODÁŘSKÉHO SJEZDU

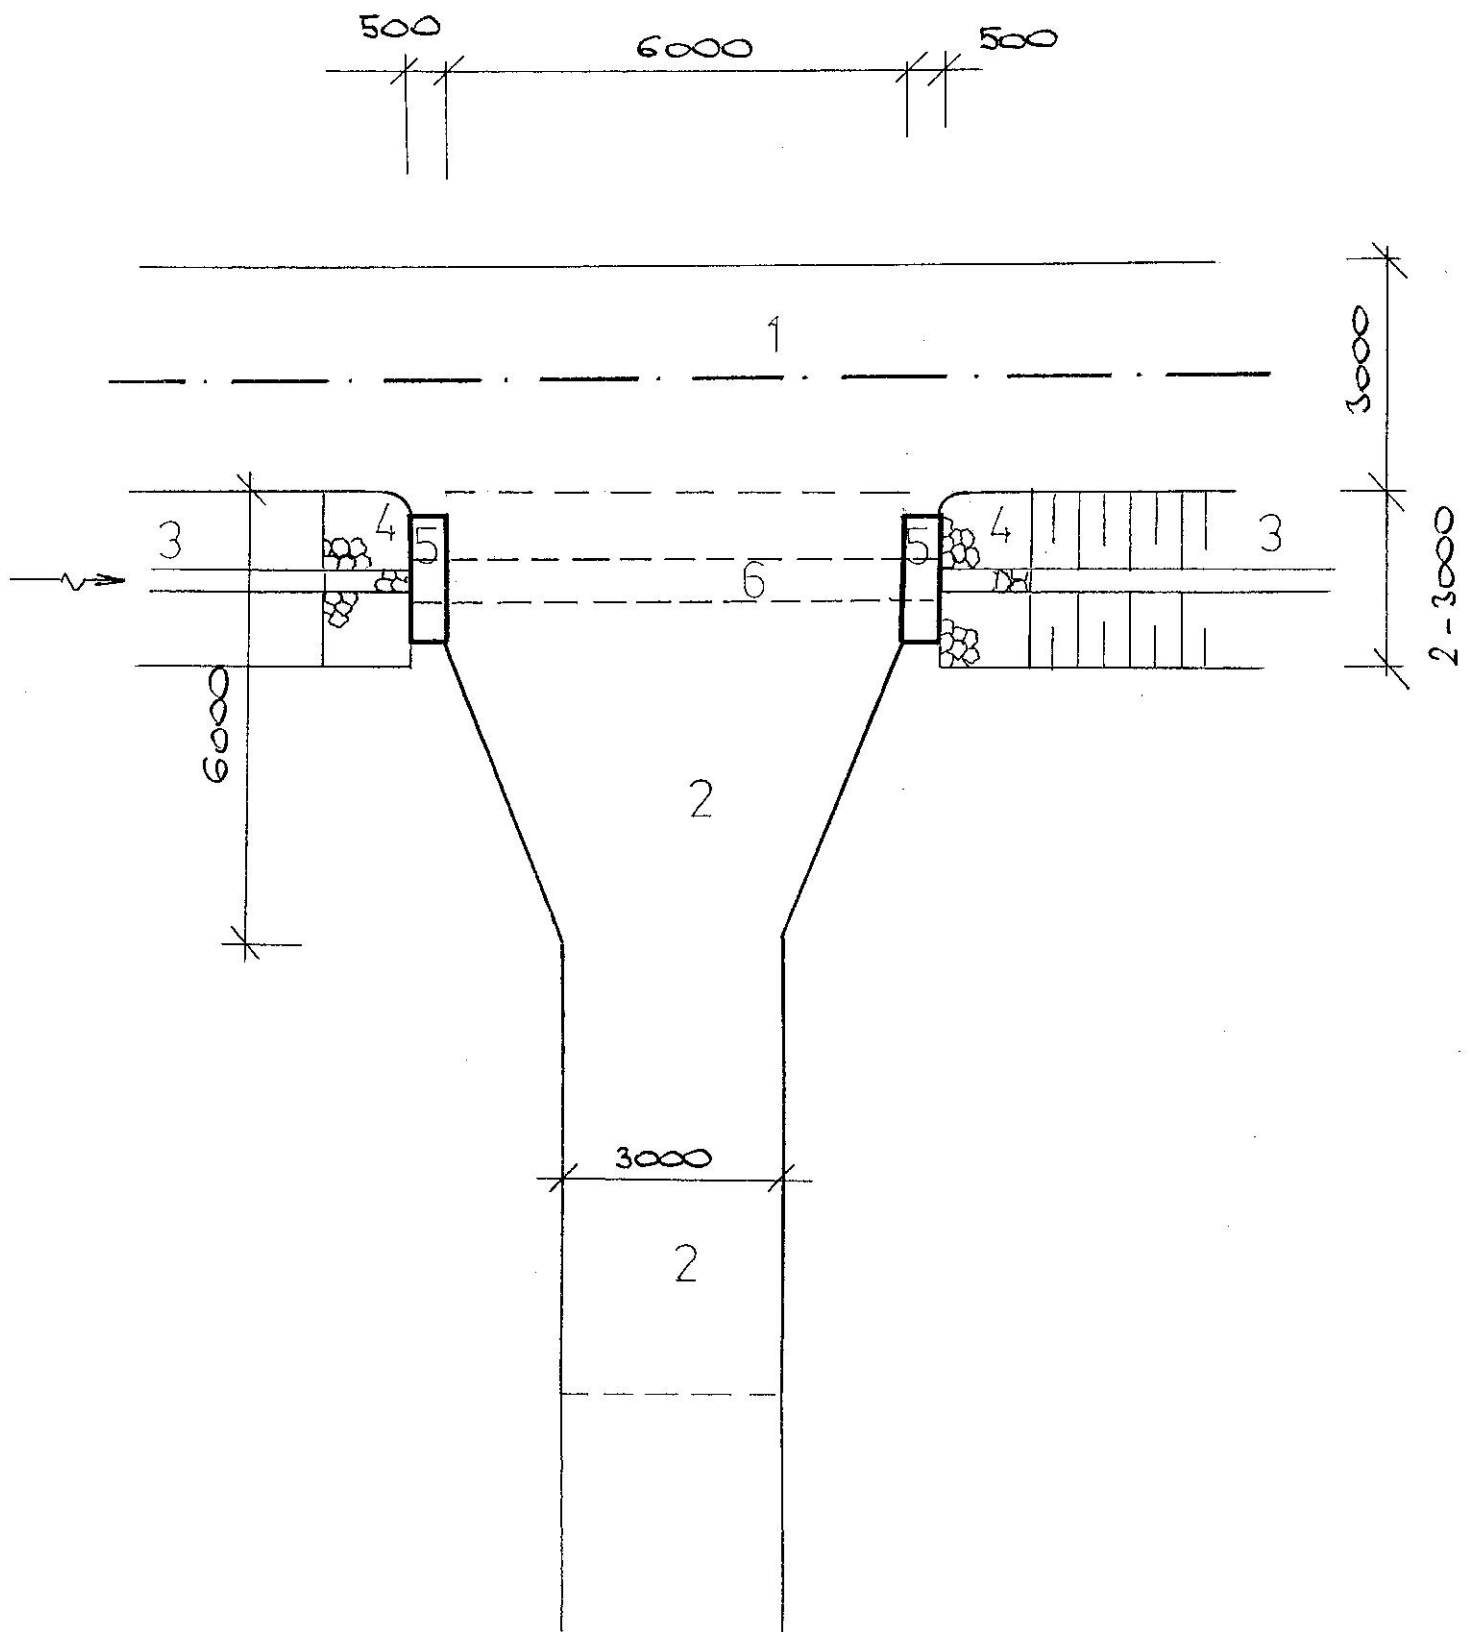

PŘÍČNÝ ŘEZ ÚPRAVOU LESNÍ CESTY V KM 0,500 000

- OPRAVA TĚLESA LESNÍ CESTY
- VÝŠKOVÁ ÚPRAVA A PŘEPROFILOVÁNÍ
LEVOSTRANNÉHO A PRAVOSTRANNÉHO
ODVODŇOVACÍHO PŘÍKOPU
TRASY LESNÍ CESTY

KM 0,500 000

