


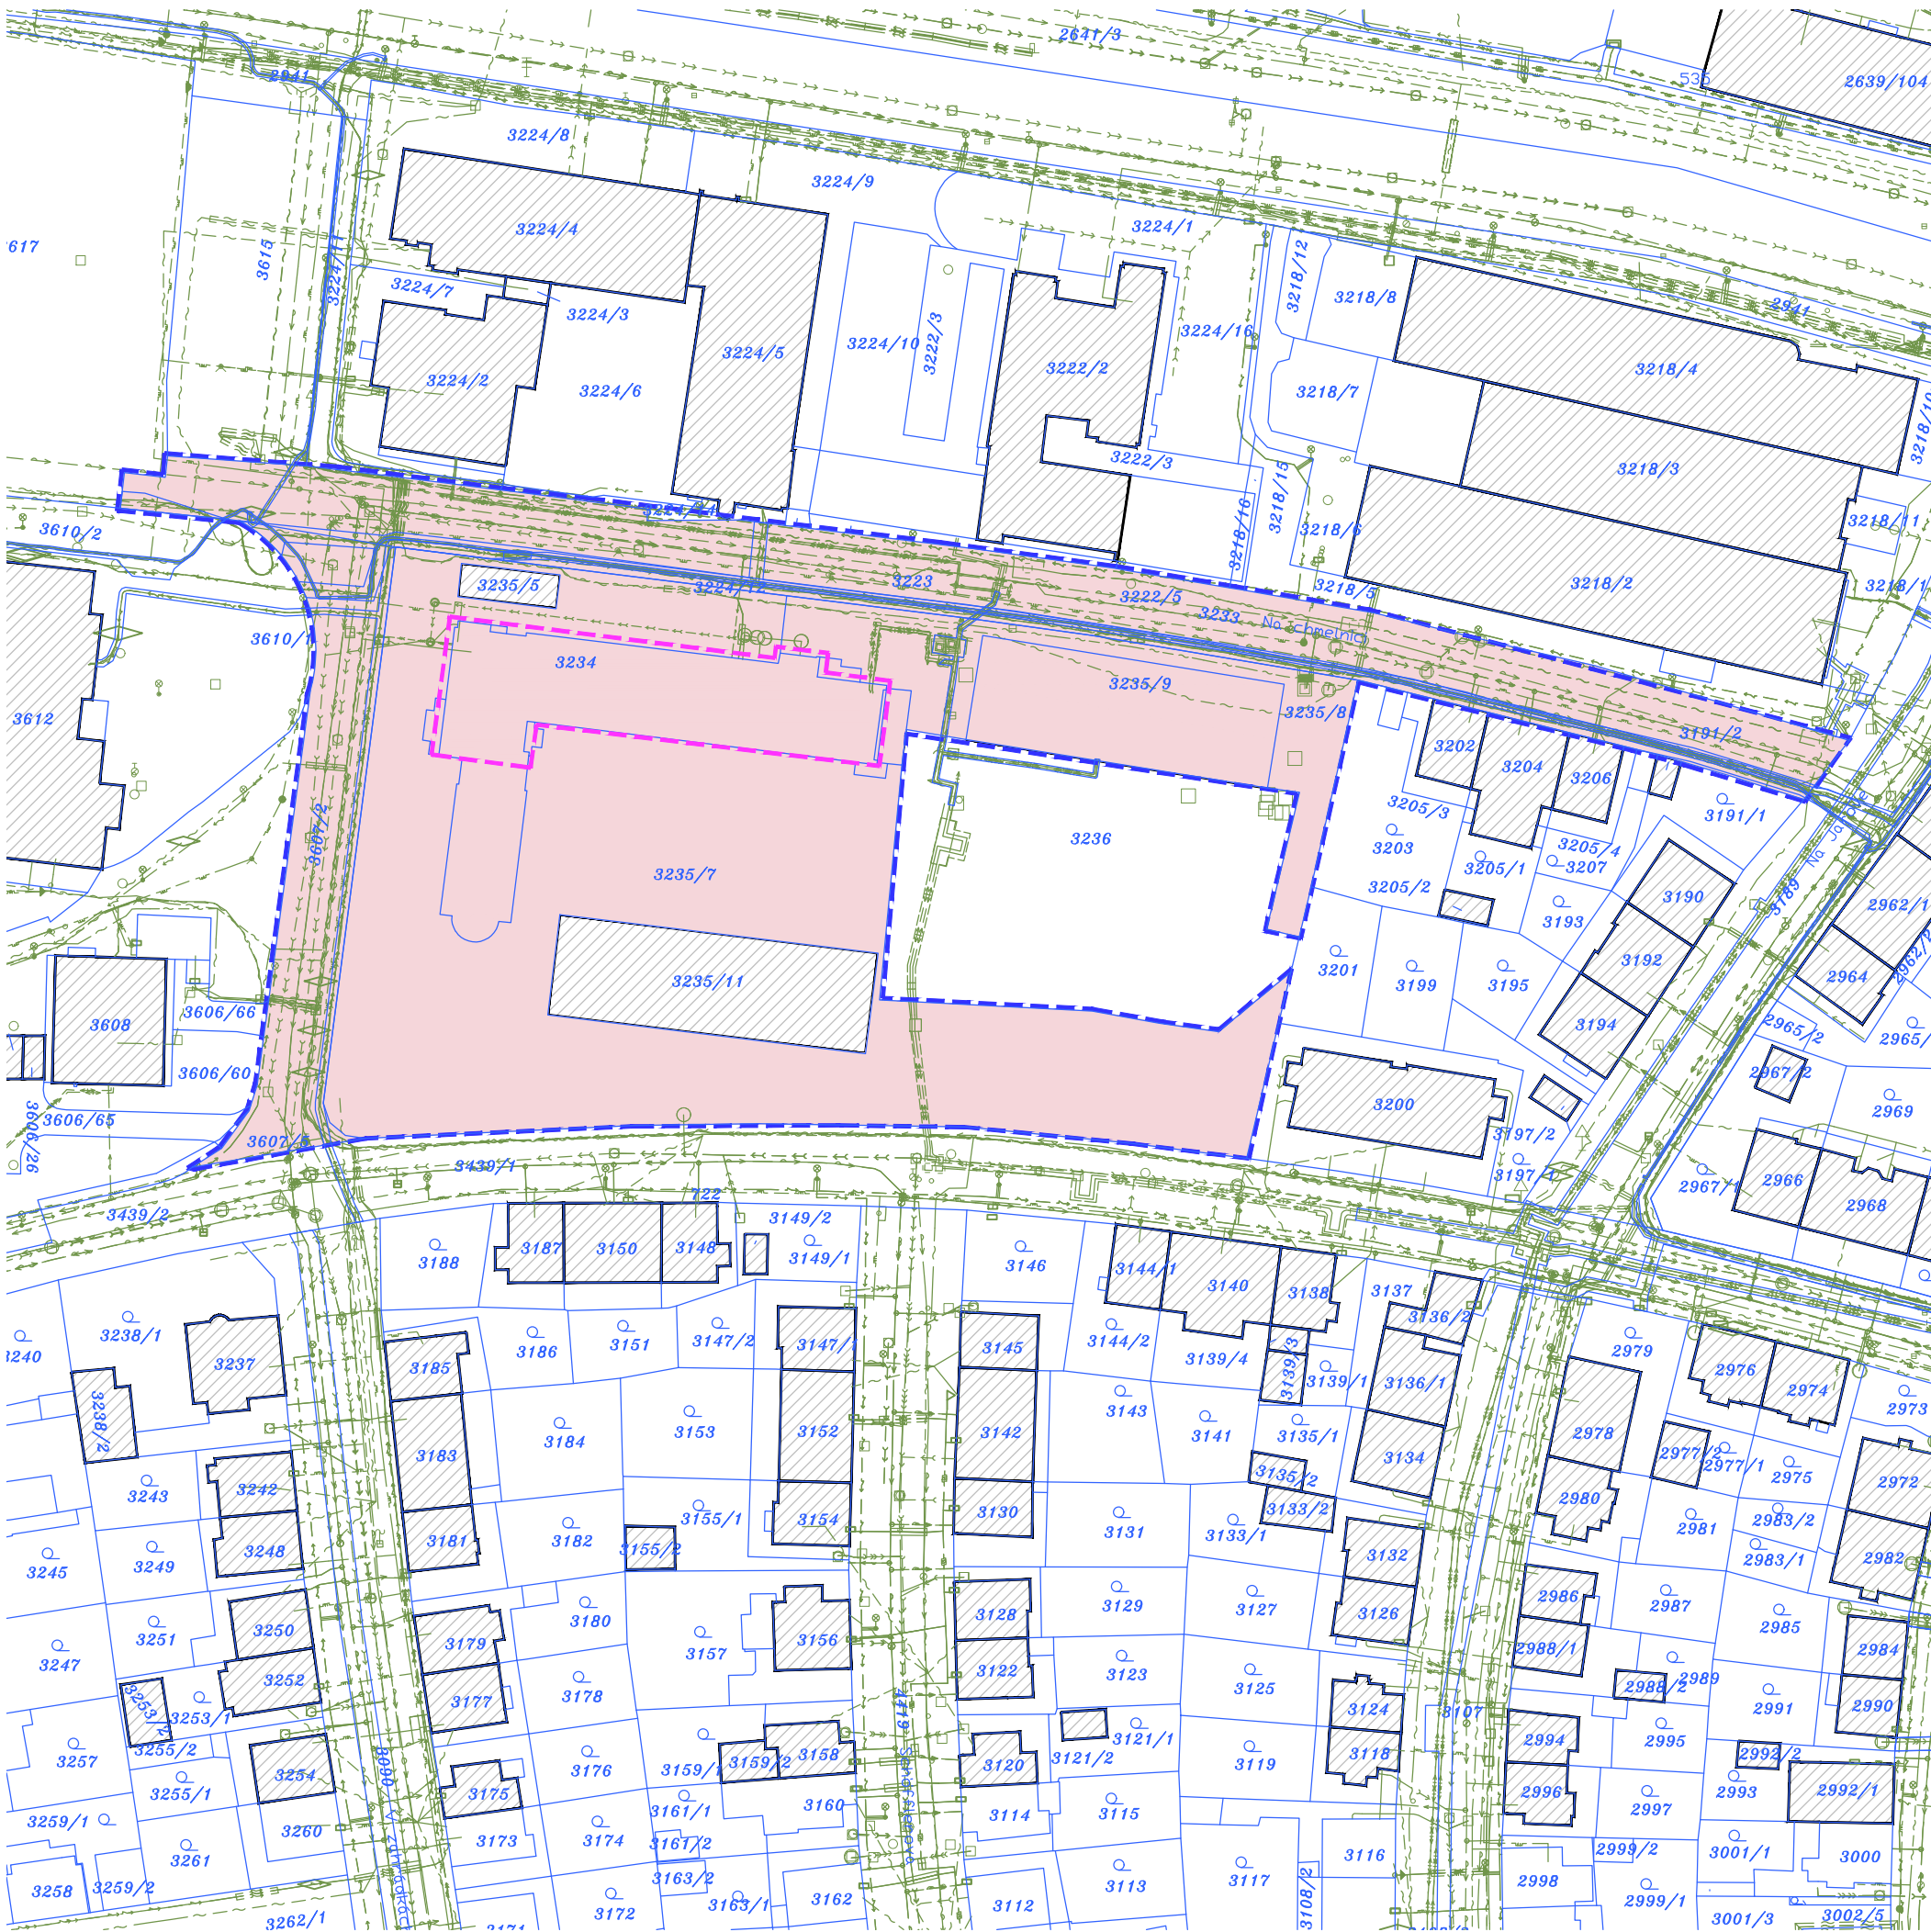

LEGENDA PLOCH A ZNAČEK

OBJEKTY - HLAVNÍ HMOTA

HRANICE ŘEŠENÉHO ÚZEMÍ - HLAVNÍ

HRANICE ŘEŠENÉHO ÚZEMÍ - VEDLEJŠÍ

HRANICE POZEMKŮ DLE KATASTRU NEMOVITOSTÍ

PARCELNÍ ČÍSLA DLE KATASTRU NEMOVITOSTÍ

GEODETICKÉ ZAMĚŘENÍ

690/1

VÝČET SOUSEDNÍCH A STAVBOU DOTČENÝCH POZEMKŮ					
PARC. ČÍSLO	VÝMĚRA [m2]	ZPŮSOB VYUŽITÍ	DRUH POZEMKU	VLASTNICKÉ PRÁVO	SVĚŘENÁ SPRÁVA NEMOVITOSTÍ VE VLASTNICTVÍ OBCE
POZEMKY DOTČENÉ STAVBOU VE VLASTNICTVÍ STAVEBNÍKA					
3234	1210	-	ZASTAVĚNÁ PLOCHA A NÁDVOŘÍ	HLAVNÍ MĚSTO PRAHA, MARIÁNSKÉ NÁMĚSTÍ 2/2, STARÉ MĚSTO, 11000 PRAHA 1	MĚSTSKÁ ČÁST PRAHA 3, HAVLÍČKOVO NÁMĚSTÍ 700/9, ŽIŽKOV, 13000 PRAHA 3
OSTATNÍ PARCELY - ZAŘÍZENÍ STAVENIŠTĚ					
3235/7	5039	ZELEŇ	OSTATNÍ PLOCHA	HLAVNÍ MĚSTO PRAHA, MARIÁNSKÉ NÁMĚSTÍ 2/2, STARÉ MĚSTO, 11000 PRAHA 1	MĚSTSKÁ ČÁST PRAHA 3, HAVLÍČKOVO NÁMĚSTÍ 700/9, ŽIŽKOV, 13000 PRAHA 3
3235/8	714	JINÁ PLOCHA	OSTATNÍ PLOCHA	HLAVNÍ MĚSTO PRAHA, MARIÁNSKÉ NÁMĚSTÍ 2/2, STARÉ MĚSTO, 11000 PRAHA 1	MĚSTSKÁ ČÁST PRAHA 3, HAVLÍČKOVO NÁMĚSTÍ 700/9, ŽIŽKOV, 13000 PRAHA 3
3235/9	667	-	ZASTAVĚNÁ PLOCHA A NÁDVOŘÍ	HLAVNÍ MĚSTO PRAHA, MARIÁNSKÉ NÁMĚSTÍ 2/2, STARÉ MĚSTO, 11000 PRAHA 1	MĚSTSKÁ ČÁST PRAHA 3, HAVLÍČKOVO NÁMĚSTÍ 700/9, ŽIŽKOV, 13000 PRAHA 3
3233	2422	OSTATNÍ KOMUNIKACE	OSTATNÍ PLOCHA	HLAVNÍ MĚSTO PRAHA, MARIÁNSKÉ NÁMĚSTÍ 2/2, STARÉ MĚSTO, 11000 PRAHA 1	-
3607/2	958	OSTATNÍ KOMUNIKACE	OSTATNÍ PLOCHA	HLAVNÍ MĚSTO PRAHA, MARIÁNSKÉ NÁMĚSTÍ 2/2, STARÉ MĚSTO, 11000 PRAHA 1	-

0,000 = 268,500 m n. m. (B. p. V.)

generální projektant

projektant části

číslo pare

A99
Atelier 99 s.r.o.
Purkyňova 71/99
612 00 Brno

architekt	Ing. arch. Jiří Betlach	vypracoval	Ing. Roman Kyška
HIP	Ing. Ambrožová, Marková	kontroloval	Ing. Martin Jeřábek
sam. projektant	Ing. Roman Kyška	zodp. projektant	Ing. Marek Vrba
stavebník	MČ Praha 3, Havlíčkovo náměstí 700/9, 130 85 Praha 3, IČ 00063517		

ZÁKLADNÍ ŠKOLA JAROV

V ZAHRÁDKÁCH 48/1966, PRAHA 3, PŮDNÍ VESTAVBA

název stavby

objekt

část

název dokumentu

C - SITUAČNÍ VÝKRESY

KATASTRÁLNÍ SITUAČNÍ VÝKRES

zakázkaA-24-1134

datum17/04/2025

stupeňDPS

měřítko1:1000

číslo přílohy