



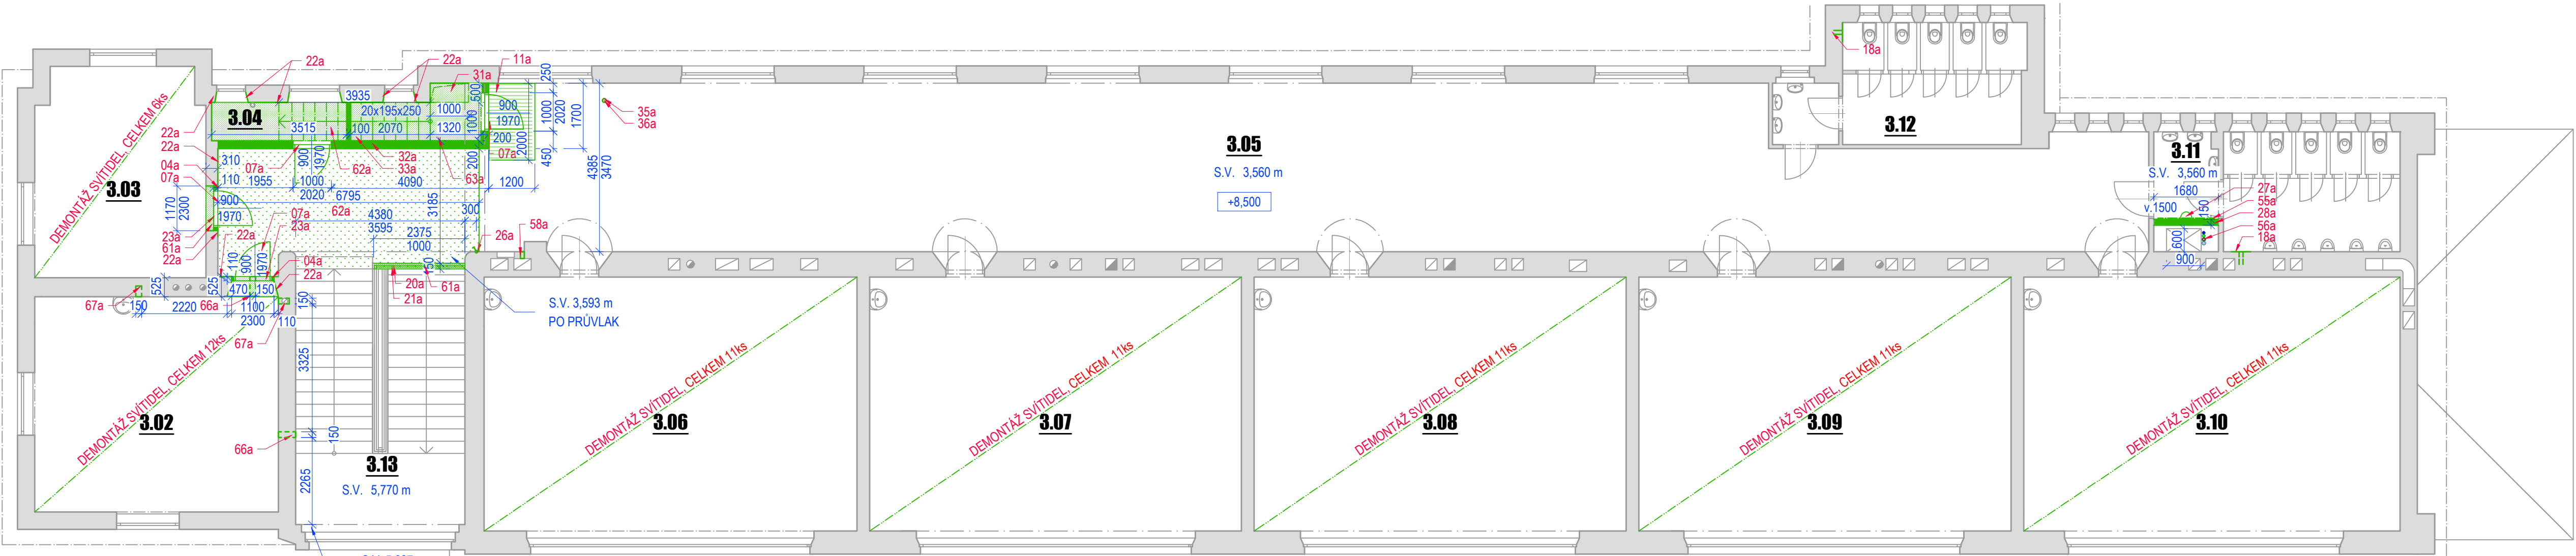

Legenda místností					
Číslo místnosti	Název	Plocha [m²]	Podlaha	Stěny	Strop
3.01	Neobsazeno	-	Stávající bez úprav	Stávající bez úprav	Stávající bez úprav
3.02	Kabinet	35.94	Stávající PVC	Osekání stáv. VPC omítky	Stávající bez úprav
3.03	Kabinet	24.01	Stávající PVC	Osekání stáv. VPC omítky	Stávající bez úprav
3.04	Sklad	3.48	Keramická dlažba	Osekání stáv. VPC omítky	Stávající bez úprav
3.05	Chodba	196.38	Keramická dlažba	Osekání stáv. VPC omítky	Stávající bez úprav
3.06	Učebna	65.46	Stávající bez úprav	Stávající bez úprav	Stávající bez úprav
3.07	Učebna	65.22	Stávající bez úprav	Stávající bez úprav	Stávající bez úprav
3.08	Učebna	65.26	Stávající bez úprav	Stávající bez úprav	Stávající bez úprav
3.09	Učebna	65.30	Stávající bez úprav	Stávající bez úprav	Stávající bez úprav
3.10	Učebna	66.02	Stávající bez úprav	Stávající bez úprav	Stávající bez úprav
3.11	WC chlapci	18.24	Keramická dlažba	Odstranění mozaiky	Stávající bez úprav
3.12	WC dívky	17.82	Keramická dlažba	Osekání stáv. VPC omítky	Stávající bez úprav
3.13	Schodiště	30.08	Stávající bez úprav	Stávající bez úprav	Stávající bez úprav

Poznámky

Před zahájením bouracích prací bude zpracována zhotovitelem stavby v rámci dodávky stavby dodavatelská dokumentace bouracích prací. V případě rozporu mezi jednotlivými částmi projektové dokumentace je nutné kontaktovat projektanta. Při realizaci je nutné dodržet platnou legislativu - zákony, nařízení vlády, vyhlášky, rozhodnutí a závazná stanoviska dotčených orgánů. Otvory byly měřena z interiéru a je kótován stavební otvor (proto jsou kóty uvnitř půdorysu, včetně omítek), díky šikmému ostění jsou rozměry oken o několik centimetrů menší než otvor na vnitřním lici zdi (viz naznačení v půdorysu). Tloušťky obvodových zdí převzaty z archivních výkresů. Měřeny vnitřní rozměry místností (včetně omítek).

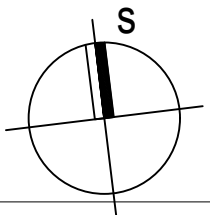

Výkaz bouracích prací

Označení	Popis
04a	Vybourání stávajícího dveřního ostění z cihly plně pálené.
07a	Demontáž a odstranění plných jednokřídlých dveří včetně ocelové rámové zárubně, dřevěného prahu, kování a vyvšení křídla. Rozměry: 900 x 1970 mm.
18a	Zapravení povrchu ve zdi maltou VPC, po provedení stavebně-technického průzkumu, (orientační poloha, cca 500 mm).
22a	Osekání stávající omítky tloušťky cca. 20 mm do výšky cca. 2,5 m.
23a	Podchycení stávajícího překladu pomocnou konstrukcí.
26a	Odpojení a demontáž vypínače.
27a	Odpojení a demontáž osušiče rukou.
28a	Vybourání sádkartonové stěny, včetně odstranění konstrukce z tenkostěnných profilů z pozinkované ocele.
31a	Vybourání prostupu do stropní konstrukce 3NP z důvodu vedení potrubí VZT pro požární odvětrání CHÚC.
32a	Vybourání stěny z cihel plných pálených včetně pohodhozu, omítek a malby.
33a	Vybourání železobetonového schodiště. Rozměry: šířka 1000 mm, délka 3935 mm. Stupně - 20 ks 195x250 mm.
34a	Demontáž a odstranění stávajícího osvětlení.
35a	Zapravení povrchu v podlaze 3NP maltou VPC, po provedení stavebně-technického průzkumu, (orientační poloha, cca 500 mm).
36a	Zapravení povrchu ve stropě 3NP maltou VPC, po provedení stavebně-technického průzkumu, (orientační poloha, cca 500 mm).
56a	Vybourání prostupů v stropní konstrukci pro rozvody ZTI jádrovým vrtáním.
61a	Odstranění stávající PVC podlahy, včetně lepidla a vybroušení povrchu.
62a	Odstranění stávající keramické dlažby, včetně lepidla a vybroušení povrchu.
55a	Vybourání mozaikového obkladu včetně cementového lepidla
63a	Vybroušení stávajícího povrchu podlahy.
20a	Odstranění dřevěného madla kulatého, průměr cca 50 mm, včetně kotvení.
21a	Odstranění dřevěného obkladu zrcadlové stěny schodiště, tloušťka. cca 40 mm.
61a	Vybourání zábradlí z cihel plných pálených včetně omítky.
58a	Vybourání prostupu pod stropem a u podlahy do stěny z cihel plných pro vedení trasy SIL a SLP.
66a	Vybourání prostupu pod stropem pro vedení trasy ZTI.
67a	Vybourání drážky pod stropem pro vedení trasy ZTI.

Legenda značení

- Stávající konstrukce
- Bourané konstrukce v řezu
- Bourané konstrukce v pohledu

0,000 = 268,50 m.n.m. (Bpv)

generální projektant	projektant části	číslo pare
A99 Atelier 99 s.r.o. Purkytova 71/99 612 00 Brno		

architekt	Ing. arch. Jiří Běláček	vypracoval	Ing. Roman Kyška
HIP	Ing. Ambrožová, Ing. Marková	kontroloval	Ing. Martin Jeřábek
sam. projektant	Ing. Roman Kyška	zodp. projektant	Ing. Marek Vrba
stavebník	MČ Praha 3, Havlíčkovo náměstí 700/9, 130 85 Praha 3, IČ 00063517		

ZÁKLADNÍ ŠKOLA JAROV
V ZAHRÁDKÁCH 48/1966, PRAHA 3, PŮDNÍ VESTAVBA

název stavby	objekt	část
	1.2.0.4 - 101 - VESTAVBA PODKROVÍ	D.1.1 - ARCHITEKTONICKO-STAVEBNÍ ŘEŠENÍ
		BOURACÍ PRÁCE 3NP

název dokumentu	číslo přílohy
	1.1.3 - 104

zakázka	A-24-1134
datum	17/04/2025
stupeň	DPS
měřítko	1:100