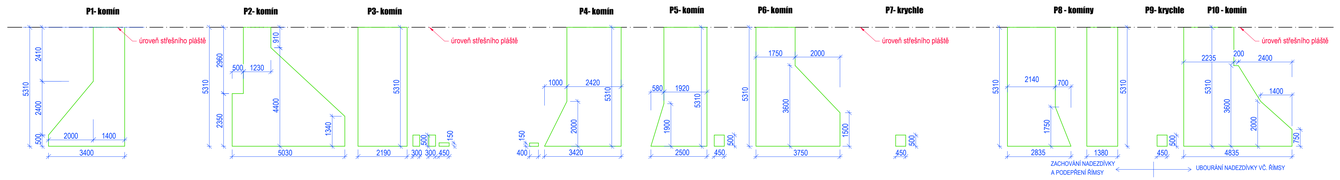

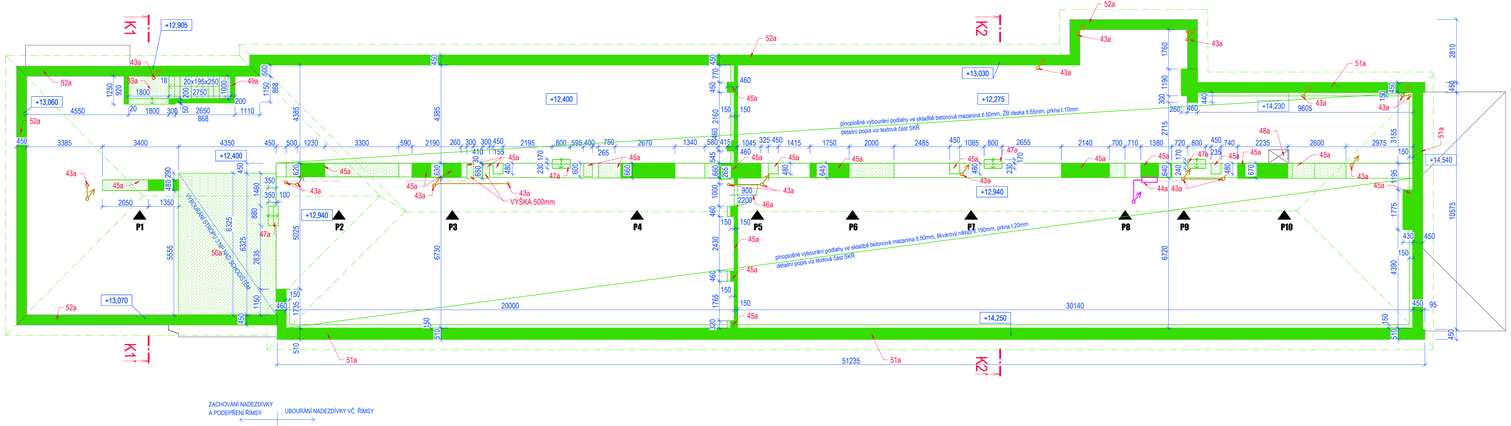

ŘEZ - K1-K1´

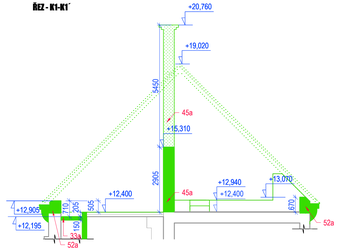

ŘEZ - K2-K2´

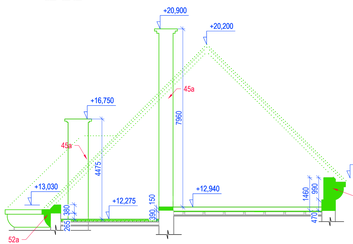

52a

51a

45a

33a

46a

47a

48a

Legenda značení

- Stávající konstrukce
- Bourané konstrukce v pohledu
- Bourané konstrukce v řezu

Výkaz bouracích prací dispozice krovu

Označení	Popis
33a	Vybourání stávajícího jednoramenného železobetonového schodiště.
43a	Demontáž a odstranění stávajících rozvodů odvětrání spláškové kanalizace, včetně kotvení.
44a	Demontáž a odstranění stávající antény včetně kotvení.
45a	Vybourání stávajících zděných komínů a příčlí z cihly plné pálené, včetně náběhů a vrstvy omítkového podhozu.
46a	Demontáž a odstranění ocelových dveří včetně zárubně, prahu a svěšení křídla.
47a	Vybourání stávajících vytvrdňávajících stupňů z cihel plných pálených.
48a	Stabilizace a zajištění stávajícího pohledu VZT z důvodu zachování provozu kuchyně.
49a	Vybourání stěny z cihel plných pálených včetně pohodhozu.
50a	Vybourání stávající železobetonové stropní desky 3NP v místě budoucího schodiště, viz. stavebně-technický průzkum.
51a	Vybourání stávající vysoké nadezdívky a římsy z cihel plných pálených, včetně omítky.
52a	Vybourání stávající nízké nadezdívky a římsy z cihel plných pálených, včetně omítky.

Poznámky

Před zahájením bouracích prací bude zpracována zhotovitelem stavby v rámci dodávky stavby dodavatelská dokumentace bouracích prací.
Při realizaci je nutné dodržet platnou legislativu - zákony, nařízení vlády, vyhlášky, rozhodnutí a závazná stanoviska dotčených orgánů.
V případě rozporu mezi jednotlivými částmi projektové dokumentace je nutné kontaktovat projektanta.
Nízká půdní nadezdívka bude zachována, římsa bude staticky zajištěna podepřením před zahájením demontáže krovu.
Budou ubourány všechny komíny včetně kominových náběhů.
Vysoká půdní nadezdívka včetně římsy bude ubourána.
Bude vybouráno schodiště na půdu.
Bude vybouráno strop nad hlavním objektovým schodištěm.
Příčky a zděné sloupky krovu budou vybourány.

S

0,000 = 268,50 m.n.m. (Bpv)

generální projektant	A99 Atelier 99 s.r.o. Purkyňova 71/99 612 00 Brno	projektant části	číslo pare
architekt	Ing. arch. Jiří Beltach	vypracoval	Ing. Roman Kyška
HIP	Ing. Ambrožová, Ing.Marková	kontroloval	Ing. Martin Jelínek
sam. projektant	Ing. Roman Kyška	zodp. projektant	Ing. Marek Vrba
stavebník	MČ Praha 3, Havlíčkovo náměstí 700/9, 130 85 Praha 3, IČ 00063517		

název stavby: **ZÁKLADNÍ ŠKOLA JAROV**
V ZAHRÁDKÁCH 48/1966, PRAHA 3, PŮDNÍ VESTAVBA

objekt: **1.2.0.4 - 101 - VESTAVBA PODKROVÍ**

část: **D.1.1 - ARCHITEKTONICKO-STAVEBNÍ ŘEŠENÍ**

název dokumentu: **BOURACÍ PRÁCE PODKROVÍ ZDĚNÉ KONSTRUKCE**

zakázka	A-24-1134
datum	17/04/2025
stupeň	DPS
měřítko	1:100
číslo přílohy	1.1.3 - 106