
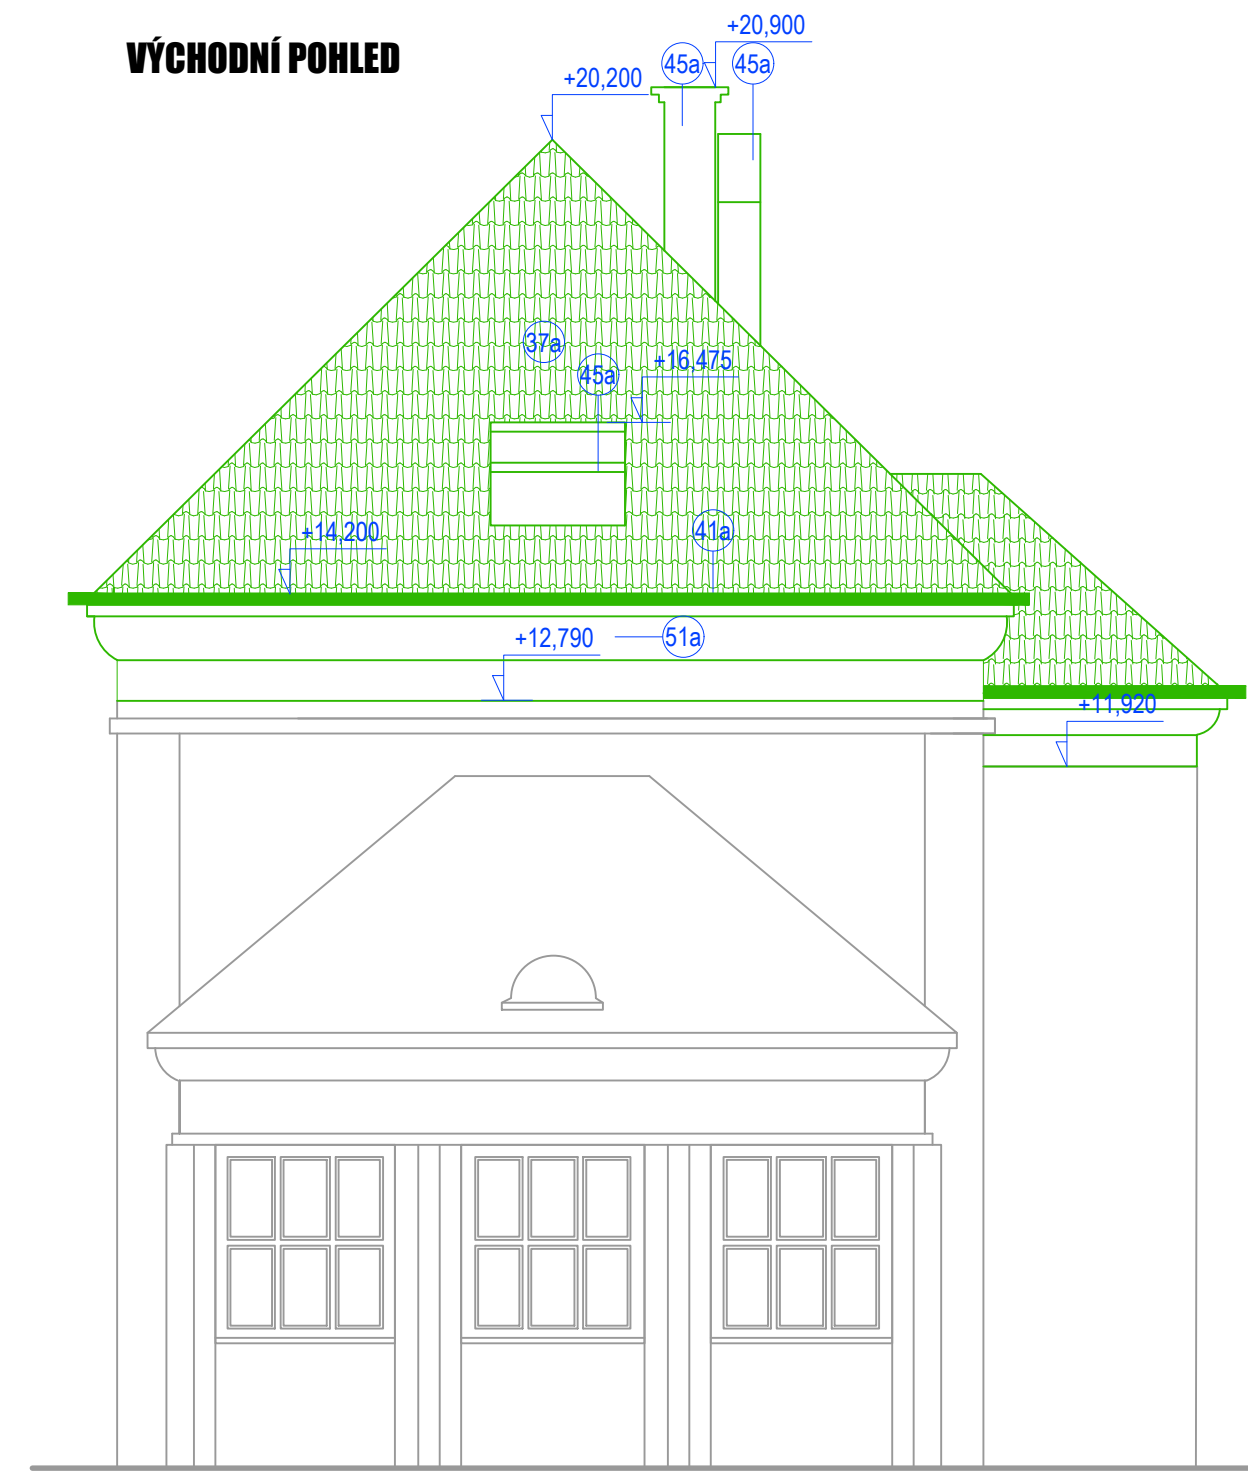


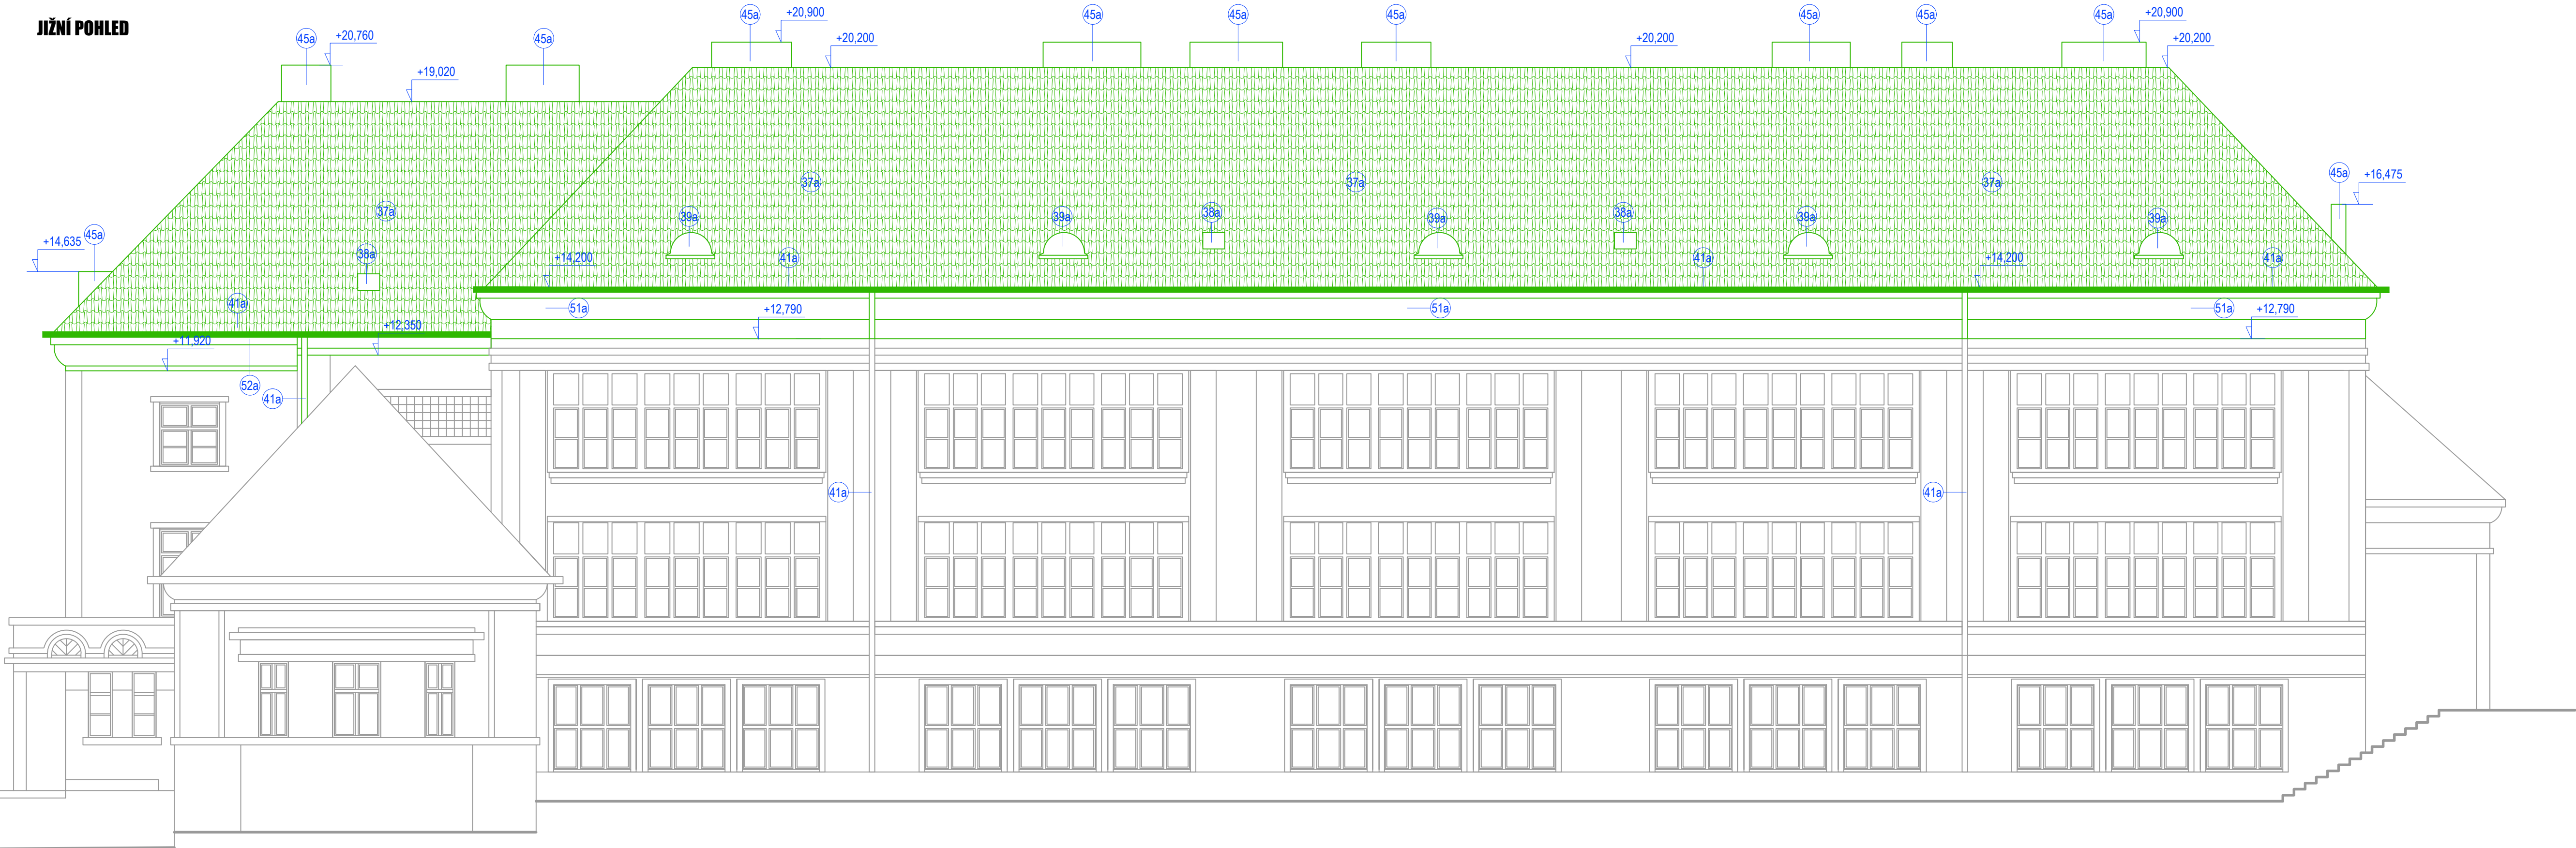

Legenda značení

- Stávající konstrukce
- Bourané konstrukce v pohledu
- Rozebrání keramické pálené krytiny

Výkaz bouracích prací

Označení	Popis
37a	Rozebrání a odstranění stávajícího střešního pláště z keramické pálené krytiny.
38a	Demontáž a odstranění stávajících ocelových střešních oken včetně rozšiřovacích profilů, rozměry 450 x 600 mm.
39a	Demontáž a odstranění stávajících plastových půlkruhových oken průměru 1150 mm, výšky 700 mm.
41a	Demontáž a odstranění stávajících okapových žlabů a svodů, včetně přípojovacích profilů a kotvení.
45a	Vybourání stávajících zděných komínů a piliřů z cihly plně pálené, včetně náběhů a vrstvy omítkového podhazu.
48a	Stabilizace a zajištění stávajícího potrubí VZT z důvodu zachování provozu kuchyně.
51a	Vybourání stávající vysoké nadezdívky a římsy z cihel plných pálených, včetně omítky.
52a	Vybourání stávající nízké nadezdívky a římsy z cihel plných pálených, včetně omítky.

Poznámky

Je navržena kompletní demontáž stávajícího krovu a střešního pláště.
Výškové kóty udávají přibližní výškovou pozici střešních konstrukcí.
Předpokládá se odprodej původních prvků krovu.
Budou ubourány všechny komíny včetně komínových náběhů.
Vysoká půdní nadezdívka včetně římsy bude ubourána a nízká půdní nadezdívka bude zachována, římsa bude staticky zajištěna podepřením před zahájením demontáže krovu.
V případě rozporu mezi jednotlivými částmi projektové dokumentace je nutné kontaktovat projektanta.
Při realizaci je nutné dodržet platnou legislativu - zákony, nařízení vlády, vyhlášky, rozhodnutí a závazná stanoviska dotčených orgánů.

0,000 = 268,50 m.n.m. (Bpv)

generální projektant	projektant části	číslo pare
A99	Atelier 99 s.r.o. Purkyňova 71/99 612 00 Brno	

architekt	Ing. arch. Jiří Beltaš	vypracoval	Ing. Roman Kyška
HIP	Ing. Ambrožová, Ing. Marková	kontroloval	Ing. Martin Jeřábek
sam. projektant	Ing. Roman Kyška	zodp. projektant	Ing. Marek Vrba
stavebník	MČ Praha 3, Havlíčkově náměstí 700/9, 130 85 Praha 3, IČ 00063517		

ZÁKLADNÍ ŠKOLA JAROV
V ZAHŘÁDKÁCH 48/1966, PRAHA 3, PŮDNÍ VESTAVBA

název stavby	zakázka	A-24-1134
objekt	datum	17/04/2025
	stupeň	DPS
část	měřítko	1:100

název dokumentu **BOURACÍ PRÁCE - JÍŽNÍ A VÝCHODNÍ POHLED** číslo přílohy **1.1.3 - 108**