
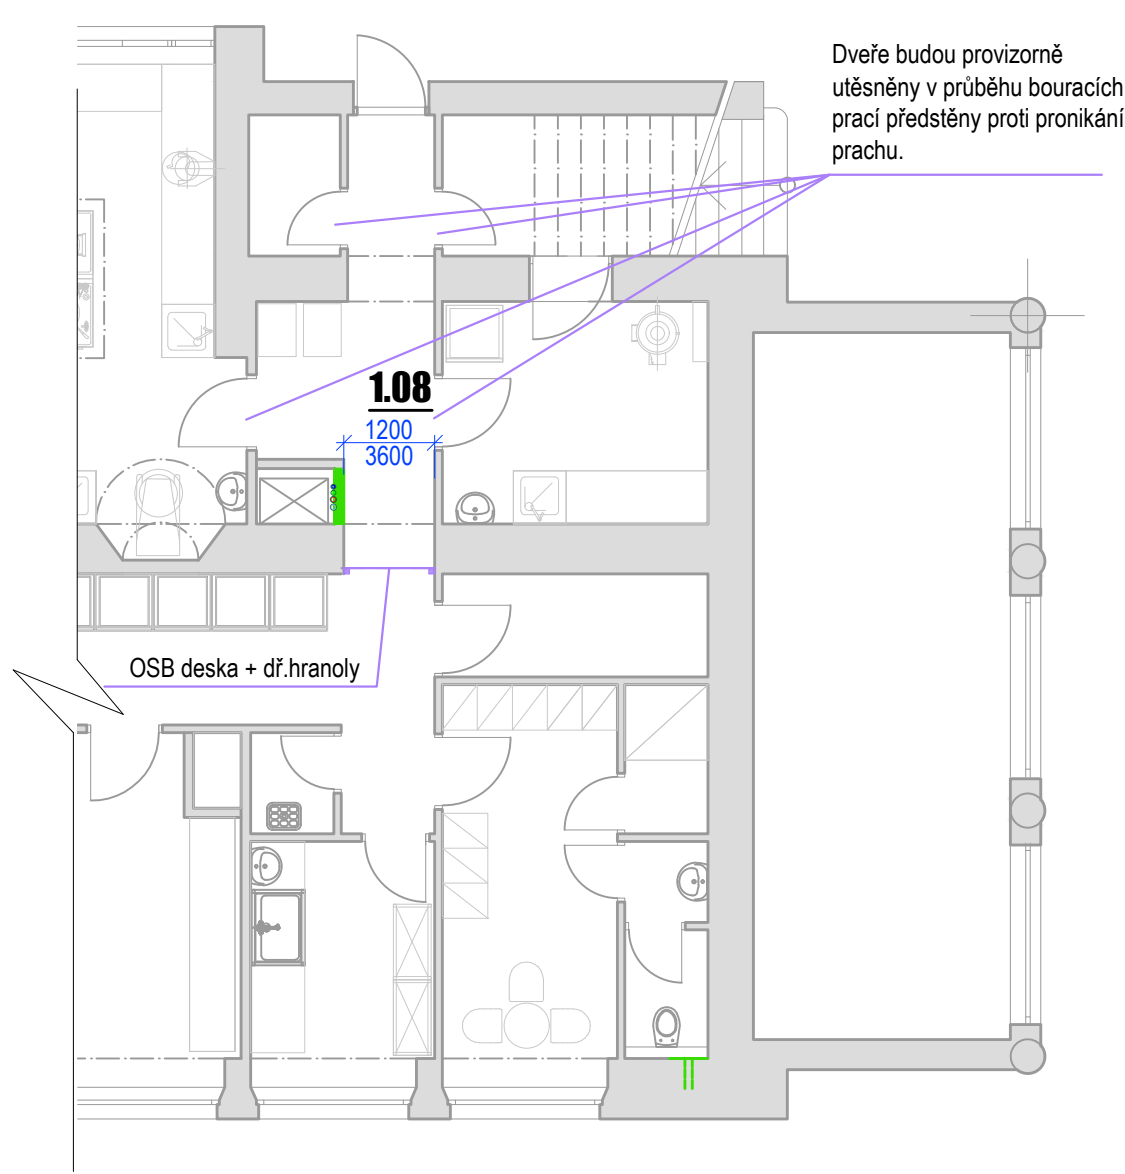


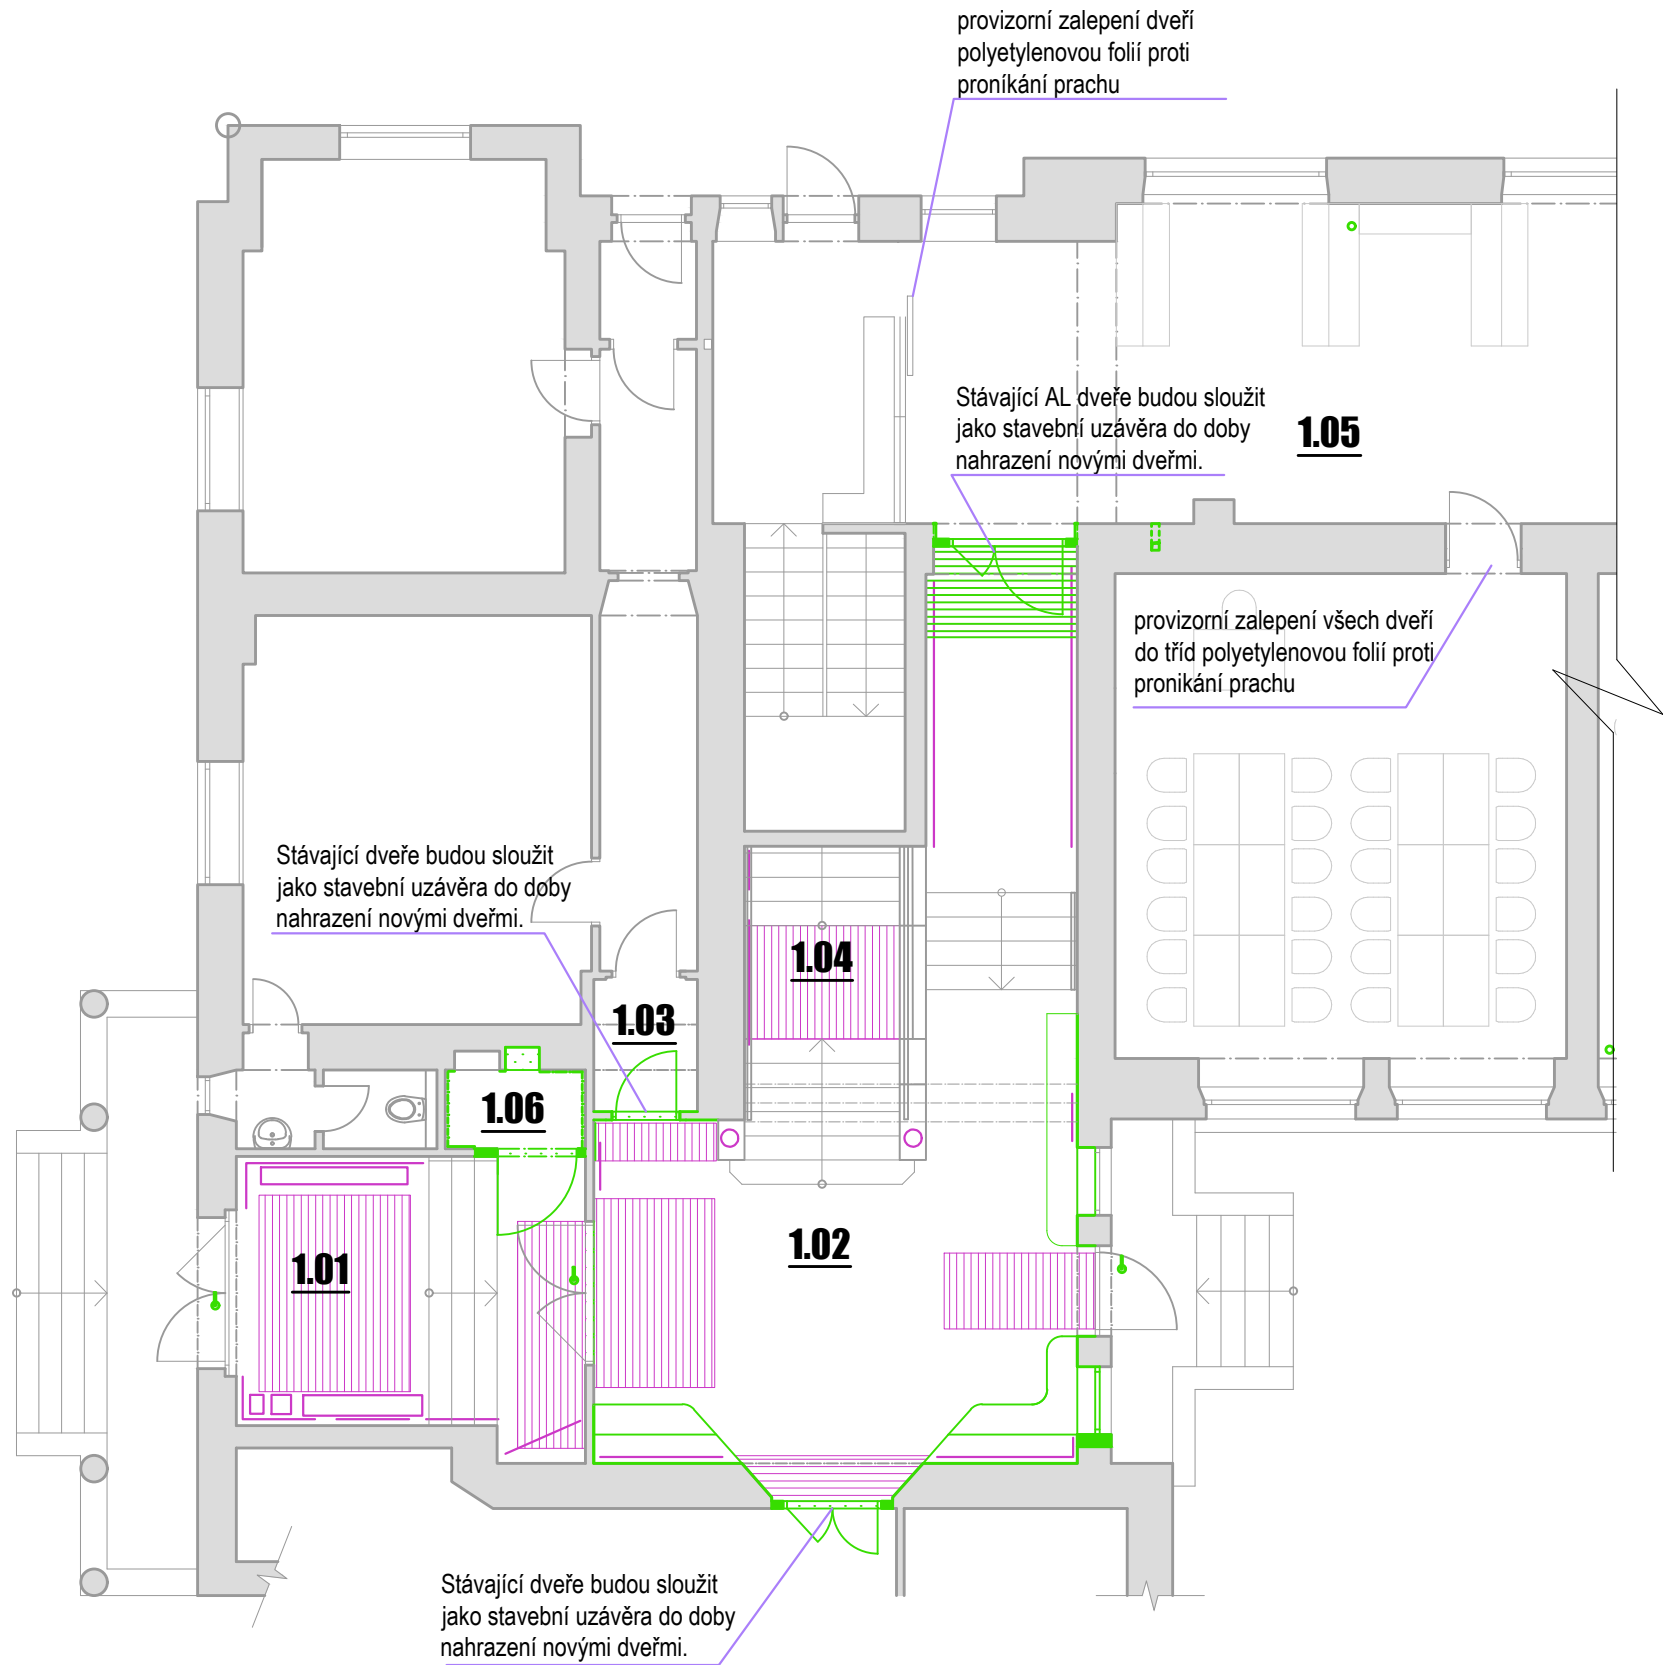

Poznámky

- Před zahájením bouracích prací bude zpracována zhotovitelem stavby v rámci dodávky stavby dodavatelská dokumentace bouracích prací.
- Generální zhotovitel stavby předloží objednateli harmonogram stavby včetně detailního popisu jednotlivých etap.
- Při realizaci je nutné dodržet platnou legislativu - zákony, nařízení vlády, vyhlášky, rozhodnutí a závazná stanoviska dotčených orgánů.
- V rámci 0. etapy bude ze schodišťového prostoru generálním zhotovitelem stavby odstraněn veškerý mobiliář (lavice, židle, stoly, textilní čistící zóny, nástěnky, obrazy, květináče, dětské kapsáře a květináče apod).
- V rámci 1. etapy budou zhotoveny ochranné příčky z dřevěné konstrukce s dvouvrstvým záklopem z OSB desek pro zamezení prašnosti do nerekonstruovaných částí objektu.
- Do výměny stávajících dveří za nové budou stávající dveře sloužit jako stavební uzávěr. Dveře budou provizorně utěsněny v průběhu bouracích prací v objektu proti pronikání prachu.
- V případě rozporu mezi jednotlivými částmi projektové dokumentace je nutné kontaktovat projektanta.

Legenda místností

Číslo místnosti	Název	Plocha [m²]	Podlaha	Stěny	Strop
1.01	Zádveří	17.02	Stávající bez úprav	Stávající bez úprav	Stávající bez úprav
1.02	Vstupní hala (CHÚC)	43.22	Stávající bez úprav	Osekání stáv. VPC omítky	Stávající bez úprav
1.03	Předsíň- školník	2.40	Stávající bez úprav	Osekání stáv. VPC omítky	Stávající bez úprav
1.04	Schodiště	17.08	Stávající bez úprav	Stávající bez úprav	Stávající bez úprav
1.05	Chodba	146.01	Stávající bez úprav	Stávající bez úprav	Stávající bez úprav
1.06	Rozvaděč ele.	1.93	Stávající bez úprav	Odstranění obkladu / mozaiky	Stávající bez úprav
1.08	Chodba	9.75	Stávající bez úprav	Stávající bez úprav	Stávající bez úprav

Legenda značení

- Stávající konstrukce
- 0. Etapa - zahájení této etapy bude projednáno s objednatelem (práce je možné provádět před koncem školního roku) (odstranění: lavic, židlí stolů, nástěnek, čistících zón, obrazů, květináčů)
- 1. Etapa - dočasné a ochranné konstrukce (montáž a zpětná demontáž po dokončení prací bouracích prací)
- 2. Etapa - bourací práce viz výkres bouracích prací (školní prázdniny)

0,000 = 268,50 m.n.m. (Bpv)

generální projektant

projektant části

číslo pare

A99

Atelier 99 s.r.o.
Purkyňova 71/99
612 00 Brno

architekt Ing. arch. Jiří Betlach

vypracoval Ing. Roman Kyška

HIP Ing. Ambrožová, Ing.Marková

kontroloval Ing. Martin Jeřábek

sam. projektant Ing. Roman Kyška

zodp. projektant Ing. Marek Vrba

stavebník MČ Praha 3, Havlíčkovo náměstí 700/9, 130 85 Praha 3, IČ 00063517

ZÁKLADNÍ ŠKOLA JAROV V ZAHRÁDKÁCH 48/1966, PRAHA 3, PŮDNÍ VESTAVBA

název stavby

objekt

1.2.0.4 - 101 - VESTAVBA PODKROVÍ

část

D.1.1 - ARCHITEKTONICKO-STAVEBNÍ ŘEŠENÍ

název dokumentu

ETAPIZACE 1NP

číslo přílohy

1.1.3 - 109