


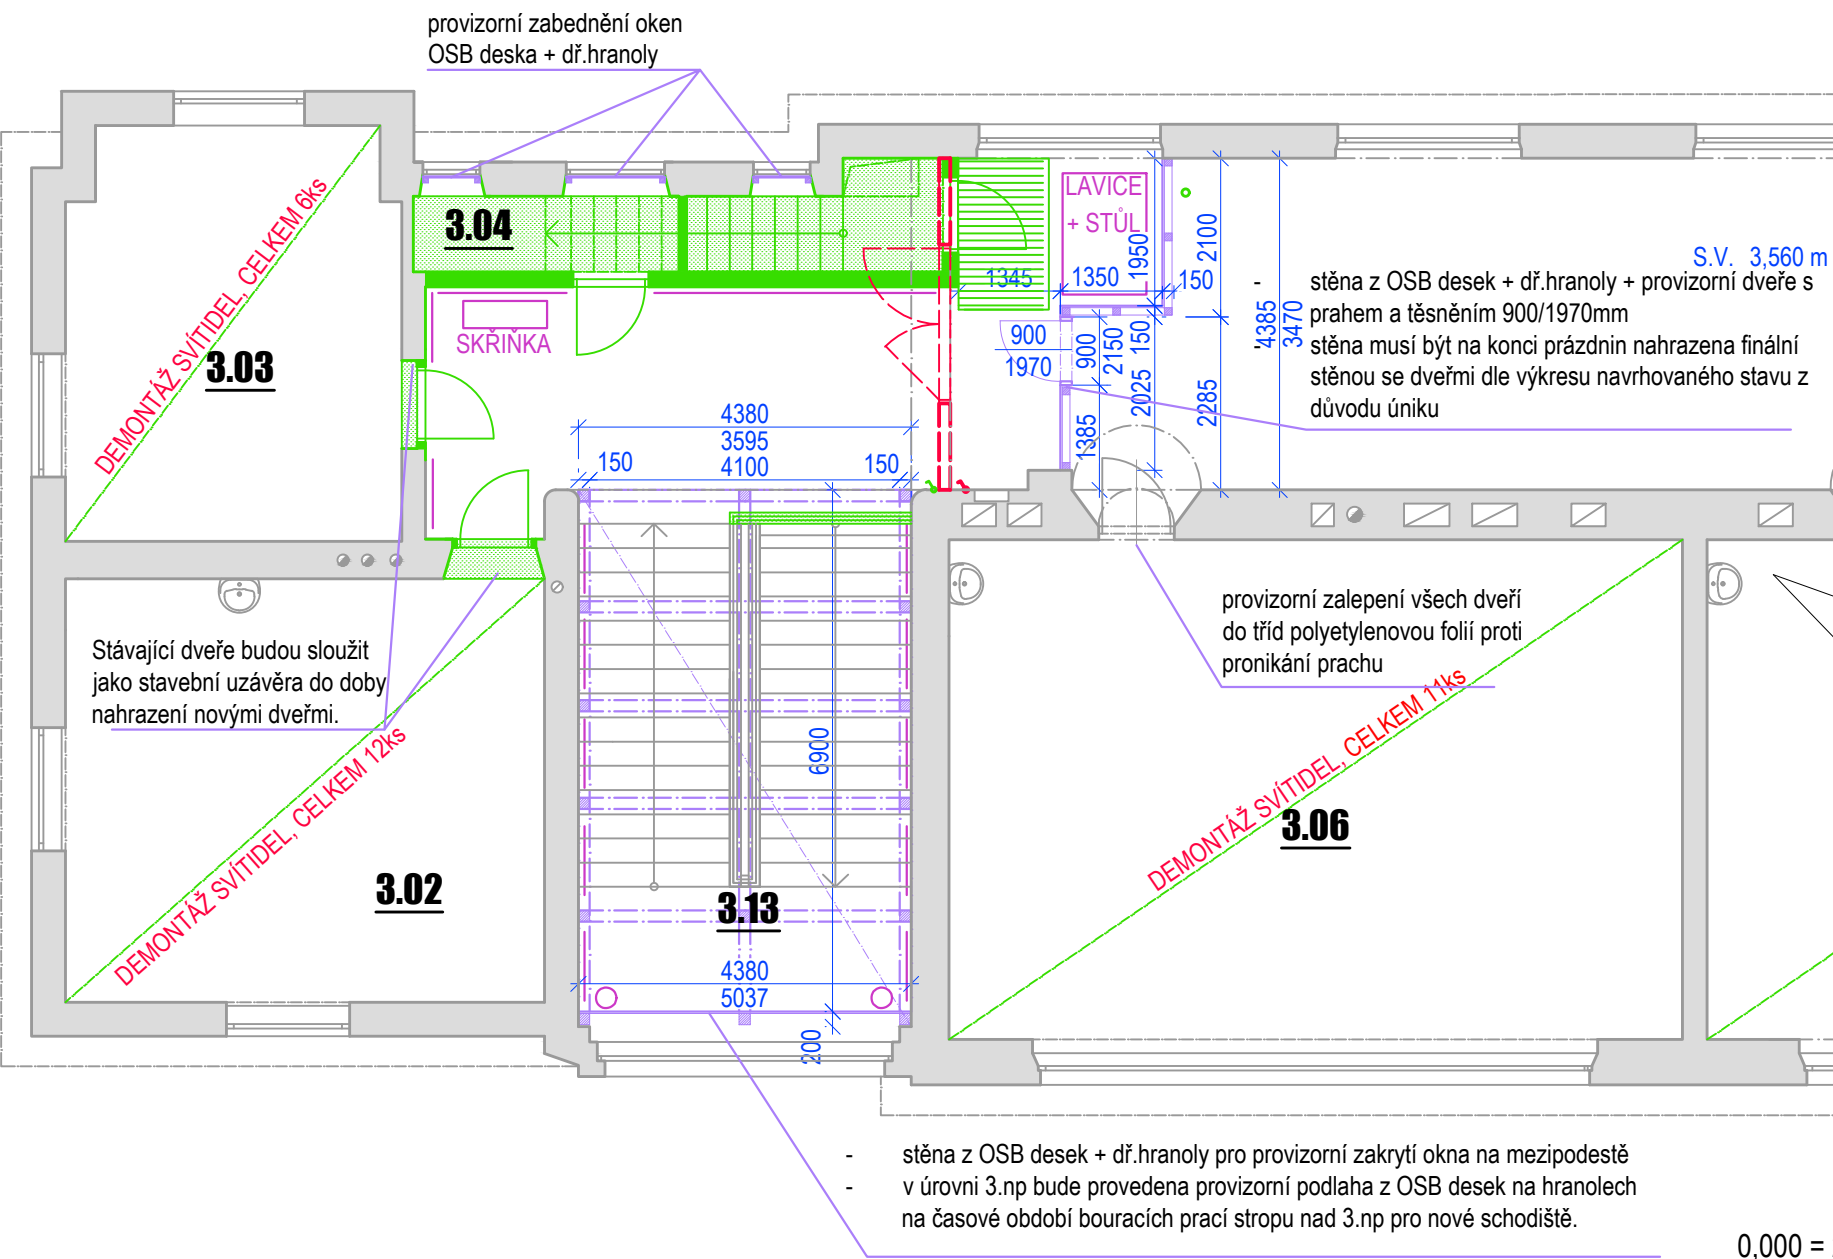

Legenda místností

Číslo místnosti	Název	Plocha [m²]	Podlaha	Stěny	Strop
3.01	Neobsazeno	-	Stávající bez úprav	Stávající bez úprav	Stávající bez úprav
3.02	Kabinet	35.94	Stávající PVC	Osekání stáv. VPC omítky	Stávající bez úprav
3.03	Kabinet	24.01	Stávající PVC	Osekání stáv. VPC omítky	Stávající bez úprav
3.04	Sklad	3.48	Keramická dlažba	Osekání stáv. VPC omítky	Stávající bez úprav
3.05	Chodba	196.38	Keramická dlažba	Osekání stáv. VPC omítky	Stávající bez úprav
3.06	Učebna	65.46	Stávající bez úprav	Stávající bez úprav	Stávající bez úprav
3.07	Učebna	65.22	Stávající bez úprav	Stávající bez úprav	Stávající bez úprav
3.08	Učebna	65.26	Stávající bez úprav	Stávající bez úprav	Stávající bez úprav
3.09	Učebna	65.30	Stávající bez úprav	Stávající bez úprav	Stávající bez úprav
3.10	Učebna	66.02	Stávající bez úprav	Stávající bez úprav	Stávající bez úprav
3.11	WC chlapci	18.24	Keramická dlažba	Odstranění mozaiky	Stávající bez úprav
3.12	WC dívky	17.82	Keramická dlažba	Osekání stáv. VPC omítky	Stávající bez úprav
3.13	Schodiště	30.08	Stávající bez úprav	Stávající bez úprav	Stávající bez úprav

Legenda značení

- Stávající konstrukce
- 0. Etapa - zahájení této etapy bude projednáno s objednatelem (práce je možné provádět před koncem školního roku) (odstranění: lavic, židlí stolů, nástěnek, čistících zón, obrazů, květináčů)
- 1. Etapa - dočasné a ochranné konstrukce (montáž a zpětná demontáž po dokončení prací bouracích prací)
- 2. Etapa - bourací práce viz výkres bouracích prací (školní prázdniny)
- 3. Etapa - nový stav / realizace příček

Poznámky

- Před zahájením bouracích prací bude zpracována zhotovitelem stavby v rámci dodávky stavby dodavatelská dokumentace bouracích prací.
- Generální zhotovitel stavby předloží objednateli harmonogram stavby včetně detailního popisu jednotlivých etap.
- Při realizaci je nutné dodržet platnou legislativu - zákony, nařízení vlády, vyhlášky, rozhodnutí a závazná stanoviska dotčených orgánů.
- V rámci 0. etapy bude ze schodišťového prostoru generálním zhotovitelem stavby odstraněn veškerý mobiliář (lavice, židle, stoly, textilní čistící zóny, nástěnky, obrazy, květináče, dětské kapsáře a květináče apod).
- V rámci 1. etapy budou zhotoveny ochranné příčky z dřevěné konstrukce s dvouvrstvým záklopem z OSB desek pro zamezení prašnosti do nerekonstruovaných částí objektu.
- Do výměny stávajících dveří za nové budou stávající dveře sloužit jako stavební uzávěr. Dveře budou provizorně utěsněny v průběhu bouracích prací v objektu proti pronikání prachu.
- V případě rozporu mezi jednotlivými částmi projektové dokumentace je nutné kontaktovat projektanta.

0,000 = 268,50 m.n.m. (Bpv)

generální projektant

projektant části

číslo pare

A99 Atelier 99 s.r.o. Purkyňova 71/99 612 00 Brno

architekt Ing. arch. Jiří Betlach
HIP Ing. Ambrožová, Ing.Marková
sam. projektant Ing. Roman Kyška
stavebník MČ Praha 3, Havlíčkovo náměstí 700/9, 130 85 Praha 3, IČ 00063517

vypracoval Ing. Roman Kyška
kontroloval Ing. Martin Jeřábek
zodp. projektant Ing. Marek Vrba

ZÁKLADNÍ ŠKOLA JAROV
V ZAHRÁDKÁCH 48/1966, PRAHA 3, PŮDNÍ VESTAVBA

název stavby

1.2.0.4 - 101 - VESTAVBA PODKROVÍ



objekt

D.1.1 - ARCHITEKTONICKO-STAVEBNÍ ŘEŠENÍ

část

ETAPIZACE 3NP

název dokumentu

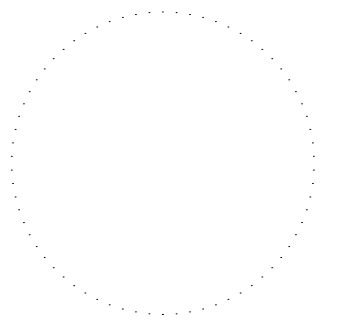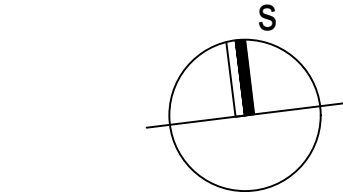

zakázka A-24-1134
datum 17/04/2025
stupeň DPS
měřítko 1:100

číslo přílohy

1.1.3 - 111