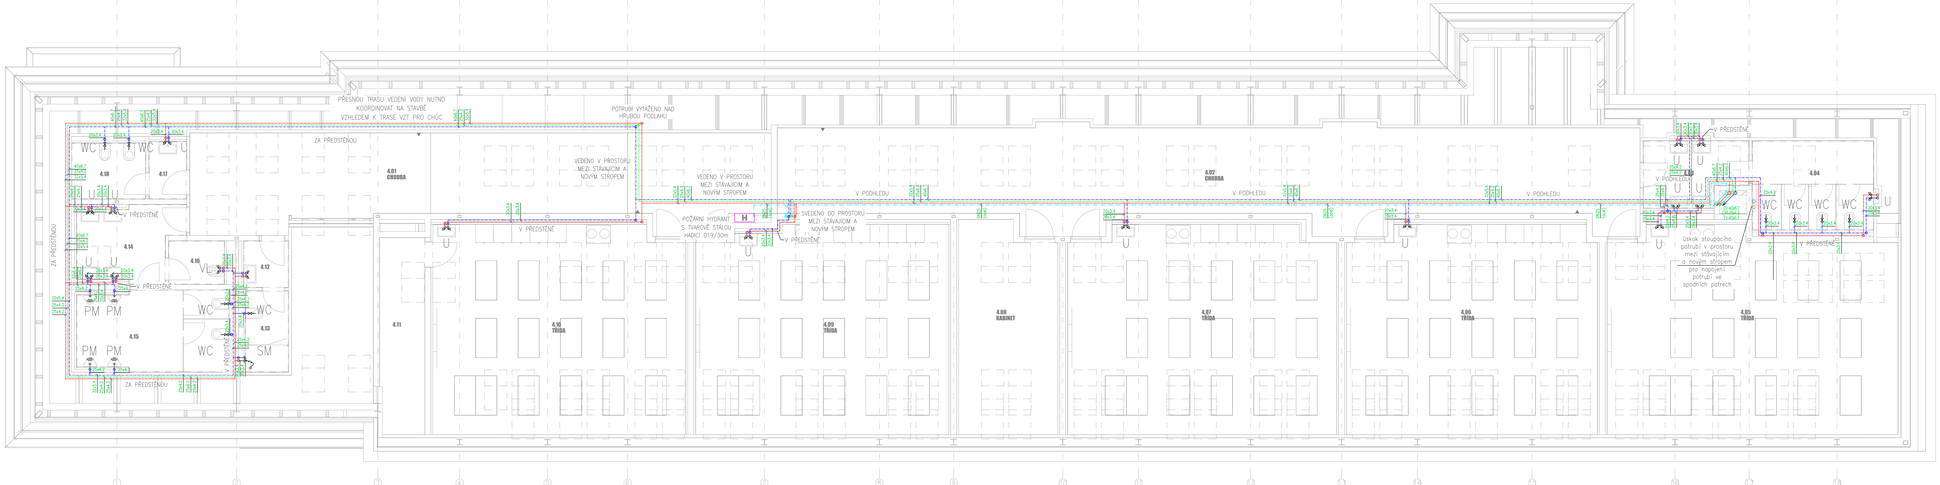

LEGENDA:

- Stávající vodovodní přípojka
- Potrubní rozvody studené pitné vody
- Potrubní rozvody teplé vody
- Potrubní rozvody cirkulace
- Požární rozvod vody
- U, WC, VA,... Označení zařizovacích předmětů

Provedení pokládky, křížení tras a hloubkové poměry musí být provedeny dle ČSN 73 6005 a souvisejících předpisů, případně dle stanovisek dotčených orgánů.
Stavba je povinna řídit se vyhláškou č. 268/2009 Sb. o stavebním zákonem č. 183/2006 Sb. ve znění pozdějších předpisů a dalšími platnými platnými normami ČR.

VŠECHNA POTRUBÍ VEDENÍ JSOU PROVEDENA V MINIMÁLNÍM SPÁDU 0,3%

Potrubí SV izolováno izolací tl. 13mm
Potrubí TV a cirk. izolováno izolací tl. 20mm

				Dílo para
generální projektant	A99 Atelier 99 s.r.o. Purkyňova 71/99 612 00 Brno	projektant (část)	HL Projekt s.r.o. Hrdlořezska 1590 Litvínov 436 01	
architekt	Ing. arch. Jiří Baťach	vypracoval	Milan Pogr	
HIP	Ing. Arkadiusz Ing Markowski	kontroloval	Ing. Josef Hauk ČKAIT 0013883	
sam. projektant		odp. projektant	Ing. Josef Hauk ČKAIT 0013883	
zkušebna	MC Praha 3, Havlíčkova nárožní 7/23, 130 00 Praha 3, IČ 26958217			

název stavby: **ZÁKLADNÍ ŠKOLA JAROV**
V ZAHRÁDKÁCH 48/1966, PRAHA 3, PŘÍNI VESTAVBA

objekt	**1.2.0.4 - 101 - VESTAVBA PODKROVÍ**	zakázka	A-24-134
		datum	03/2025
část	**D.1.2.2.2 - TPS - ZDRAVOTNĚ TECHNICKÉ INSTALACE**	stupeň	DPS
		měřítko	1:50
název dokumentu	**Vodovod - Půdorys 4.NP**	číslo přílohy	**1.2.2.2 - 002**