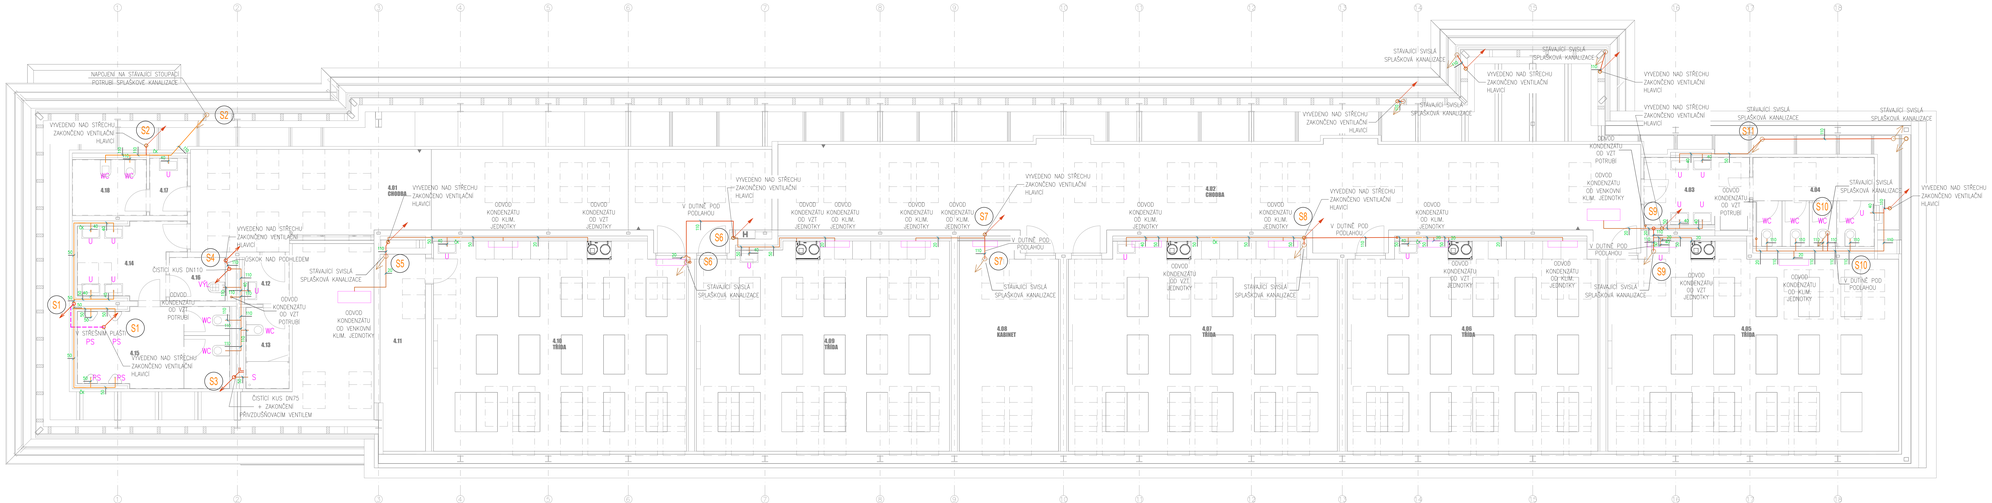

LEGENDA:

- Stávající kanalizační přípojka
- Svodná splašková kanalizace
- Připojení z odpadní splaškové kanalizace
- Připojovací splašková kanalizace vedená pod stropem
- Svodná dešťová kanalizace
- U, WC, VA,... Označení zařizovacích předmětů

Provedení pokládky, křížení tras a hloubkové poměry musí být provedeny dle ČSN 73 6005 a souvisejících předpisů, případně dle stanovisek dotčených orgánů.
Stavba je povinna Fidlt se vyhláškou č. 268/2009 Sb. a stavebním zákonem č. 183/2006 Sb. ve znění pozdějších předpisů a dalšími platnými platnými normami ČR.

Potrubí venkovní kanalizace a vnitřních ležatých svodů je provedeno z trubek a tvarovek hrdlových KG z tvrdého PVC

generální projektant	A99 Atelier 99 s.r.o. Purkyňova 71/159 612 00 Brno	projektant (část)	HL Projekt s.r.o. Hrdlořezská 1590 Libice nad Cl.	Číslo pare	
architekt	Ing. arch. Jiří Baďurh	vypracoval	Milan Pogr		
HIP	Ing. Arkadiusz, Ing Mařková	kontroloval	Ing. Josef Hulub ČKAIT 0013983		
sam. projektant		odp. projektant	Ing. Josef Hulub ČKAIT 0013983		
zkušebna	MC Praha 3, Havlíčkova nárožní 7/23, 130 00 Praha 3, IČ 05816317				

název stavby: **ZÁKLADNÍ ŠKOLA JAROV**
V ZAHRÁDKÁCH 48/1966, PRAHA 3, PŘÍNÍ VESTAVBA

objekt	**1.2.0.4 - 101 - VESTAVBA PODKROVÍ**	zakázka	A-24-134
		datum	03/2025
část	**D.1.2.2.2 - TPS - ZDRAVOTNĚ TECHNICKÉ INSTALACE**	stupeň	DPS
		měřítko	1:50
název dokumentu	**Kanalizace - Půdorys 4.NP**	číslo přílohy	**1.2.2.2 - 005**