


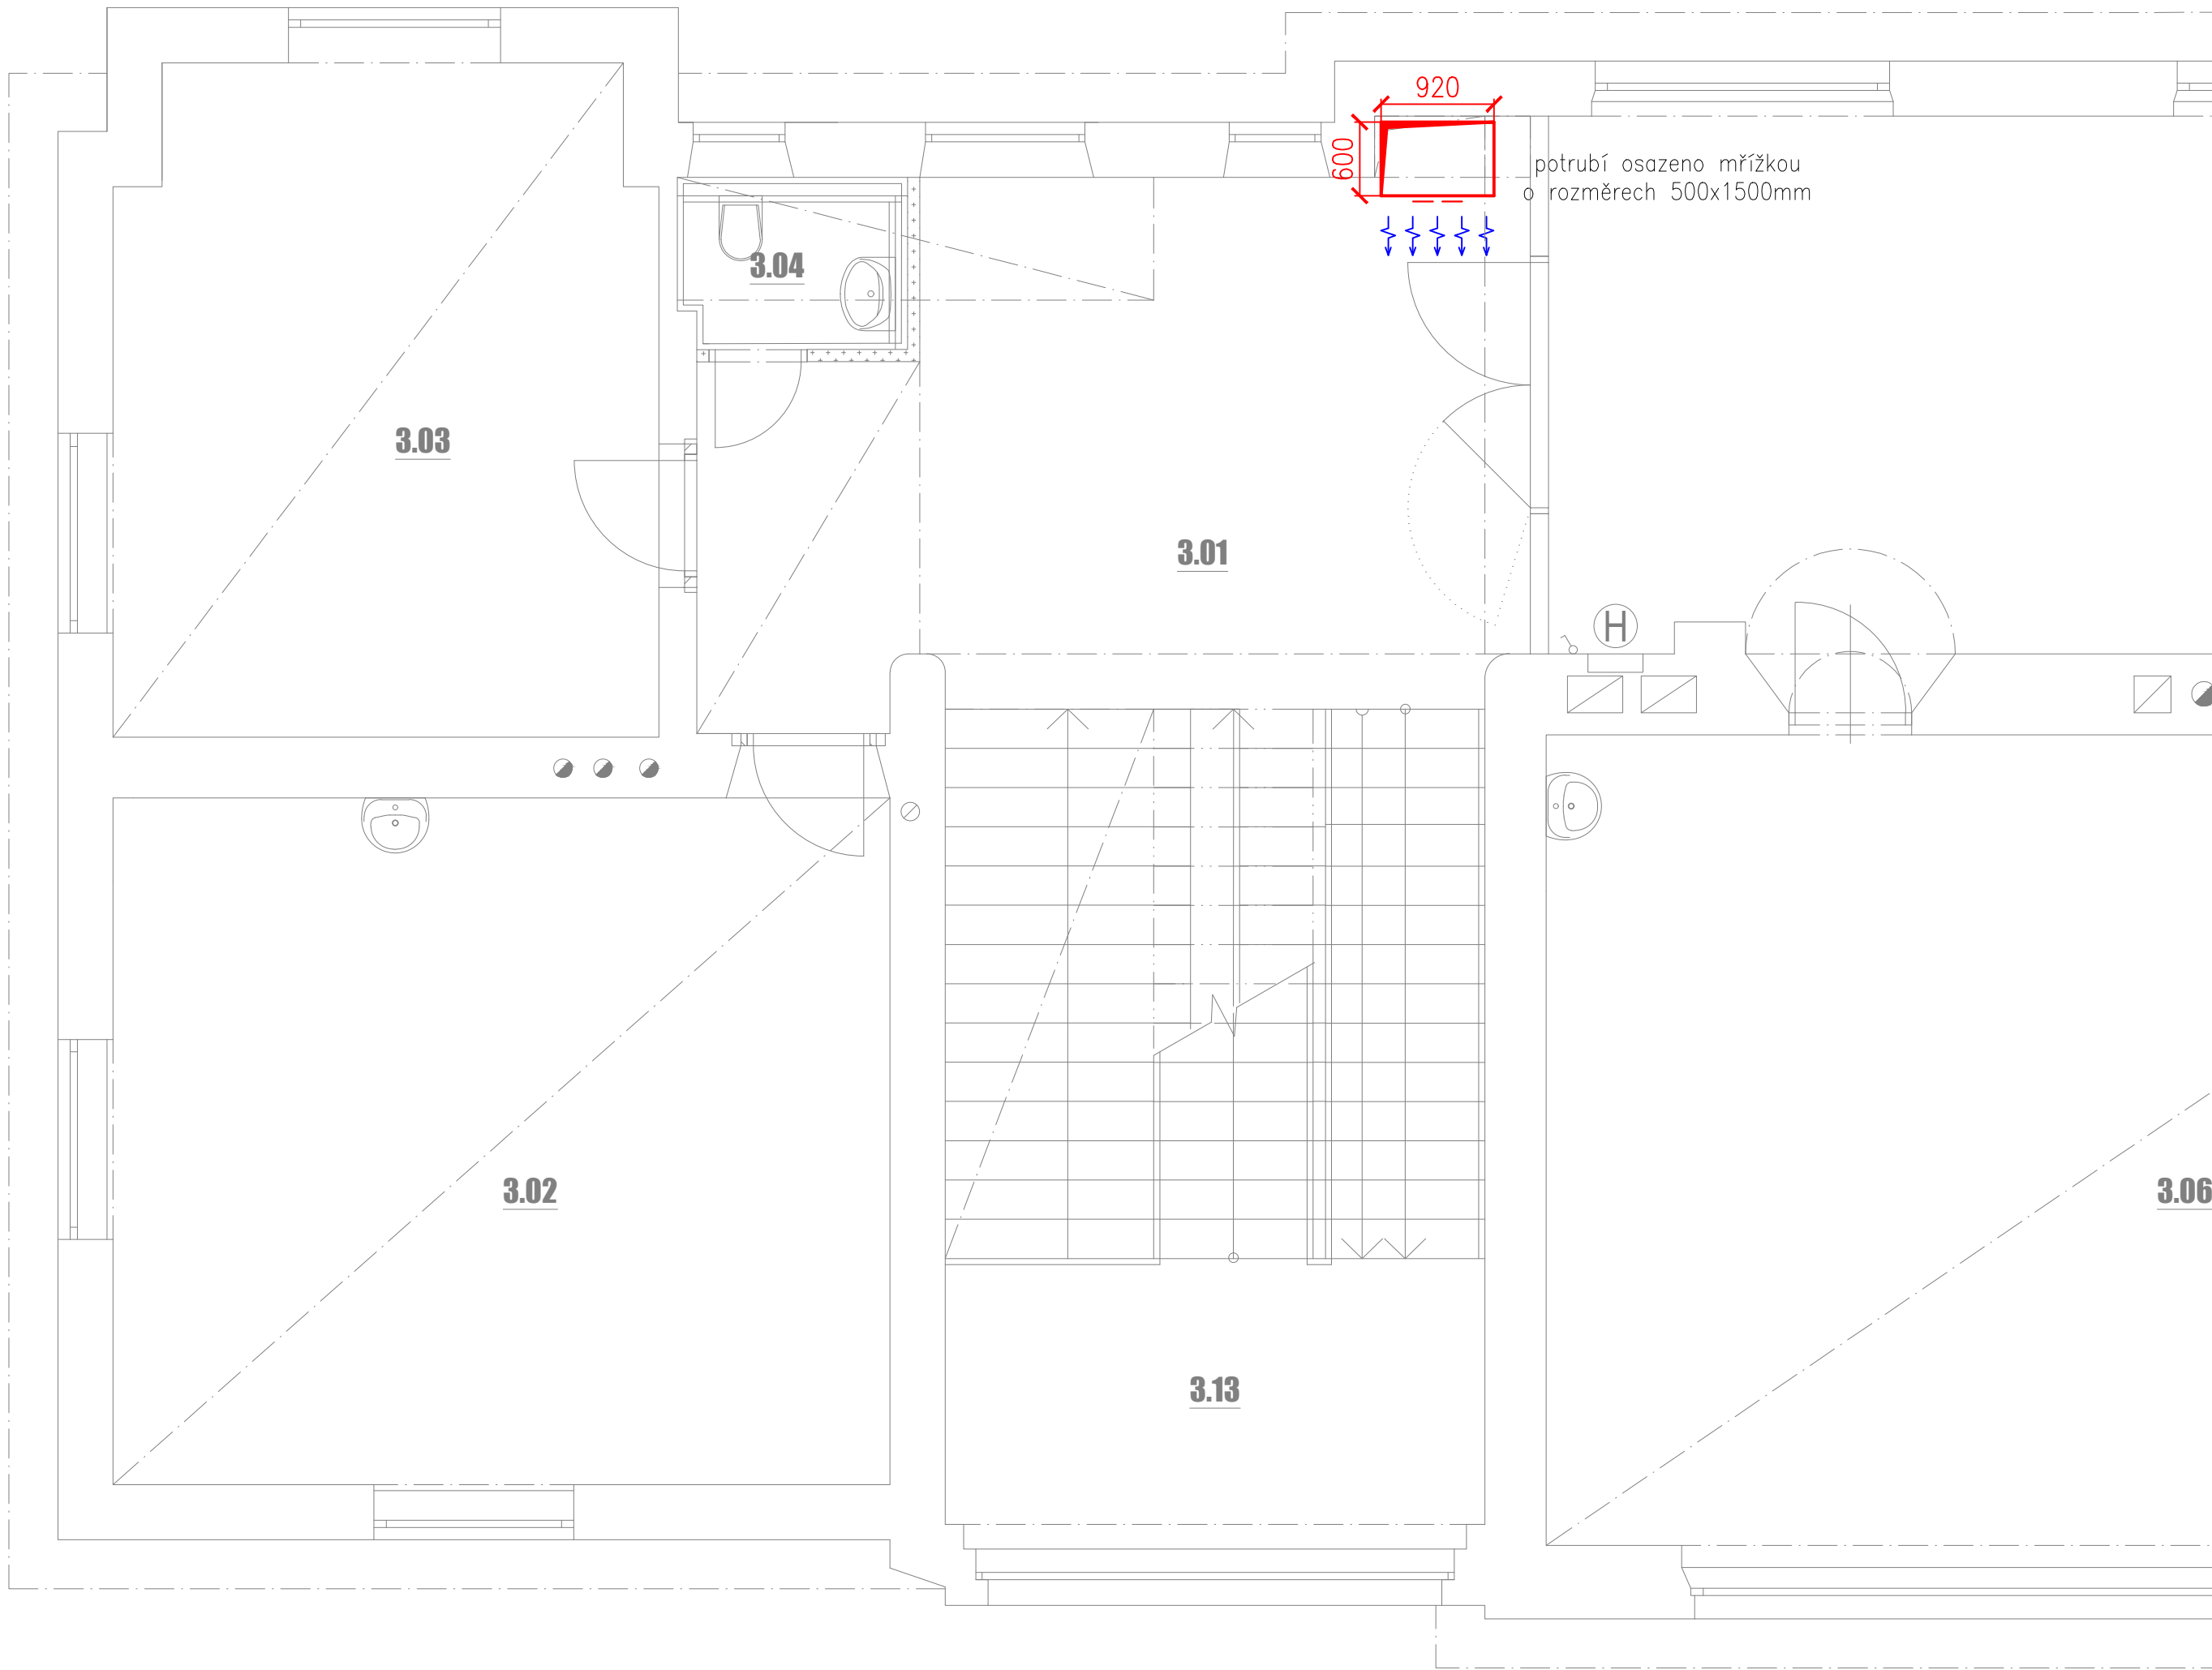

generální projektant		projektant části		číslo pare		
A99 Atelier 99 s.r.o. Purkyňova 71/99 612 00 Brno		HLprojekt HL Projekt s.r.o. Vrchlického 1590 Litvínov 436 01				
architekti		vypracoval				
HIP		kontroloval				
sam. projektant		zodp. projektant				
stavebník						
		Ing. arch. Jiří Betlach				
		Ing. Ambrožová, Ing. Marková				
		-				
		MČ Praha 3, Havlíčkovo náměstí 700/9, 130 85 Praha 3, IČ 00063517				
ZÁKLADNÍ ŠKOLA JAROV						
V ZAHŘÁDKÁCH 48/1966, PRAHA 3, PŮDNÍ VESTAVBA						
název stavby						
1.2.0.4 - 101 - VESTAVBA PODKROVÍ						
objekt						
D.1.2.4.B.2 VZDUCHOTECHNIKA						
část						
Půdorys 3.NP						
název dokumentu						
zakázka		A-24-1134				
datum		04/2025				
stupeň		DPS				
měřítko		1:50				
číslo přílohy		1.2.4.B.2 - 002				